
 


Mapa zasadnicza
Skala 1:1000
Województwo: wielkopolskie
Powiat: obornicki
Jednostka ewidencyjna: Gmina Rogoźno
Obręb ewidencyjny: PRUSCE
Arkusz: 3
Działka: 182/1

STANOWISKO PLANOWANIE W OBRĘBACH
Główny inżynier: Marek Dymowski
Pierwszy inżynier: Ewelina Dymowska
Opracowanie: Ewelina Dymowska
64-400 Oborniki, ul. 1 Lipowa 2a
tel. 01 29 73 100 fax 01 29 73 101

Wzrost mapy od czasu planu do opracowania
Opracowanie: planowanie i budowa
stanu ewidencyjnego dla użytkownika
projektowanej sieci infrastruktury technicznej.
Czł. GGRN. 439.2022

STAROSTA OBORNICKI	
Dl. Przemysław Szlachetka	
Miejsce: Starostwo Powiatowe w Obornikach	
Data: 16.12.2023	
Podpis: [Podpis]	

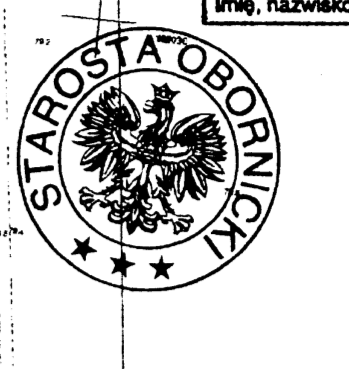

Rysunek analizy funkcji oraz cech zabudowy i zagospodarowania terenu - załącznik do decyzji o warunkach zabudowy Nr GPM. 0730.16.2023.FJ z dnia 16.12.2023 r.
Skala: 1:1000
Oznaczenia:
- - granica terenu obrotowego wnioskiem

