

STAROSTWO POWIATOWE W OBORNICACH
Wydział Geodazji i Nieruchomości
Referat Powiatowy Ciesielski Dokumentacji
Geodazyjnej i Kartograficznej
64-600 Oborniki, ul. 11 Listopada 2a
tel. 61 29 73 100, fax 61 29 73 101

Mapa zasadnicza

Skala 1:1000

Województwo: wielkopolskie

Powiat: obornicki

Jednostka ewidencyjna: Gmina Rogoźno

Obręb ewidencyjny: LARNOWO

Arkusz: 2

Działka: 33,44

Niniejsza mapa nie może służyć do opracowania dokumentacji projektowej będącej przedmiotem procedury koordynacyjnej dot. usytuowania projektowanych sieci uzbrojenia terenu.
GN 6642.2662.2022



STAROSTA OBORNICKI

PL. 7201K 7468

Identyfikator ewidencyjny materiału zasobu

MAPA ZASADNICZA


Nazwa działki zasobu

Data wystonania kopii materiału zasobu

s up. STAROSTY

Imię, nazwisko i podpis osoby reprezentującej organ

Stanisław Starosta



Rysunek analizy funkcji oraz cech zabudowy i zagospodarowania terenu - załącznik do decyzji o warunkach zabudowy Nr GPIM. 6730.2.132.2022.FJ z dnia Skala: 1:1000

Oznaczenia:
● - granica terenu objętego wnioskiem