


Rysunek 1 analizy funkcji oraz cech zabudowy
i zagospodarowania terenu
- załącznik do decyzji o warunkach zabudowy
Nr GPiM. 6730.5.2023.FJ z dnia
Skala: 1: 1000
Oznaczenia:
●—● - granica terenu objętego wnioskiem

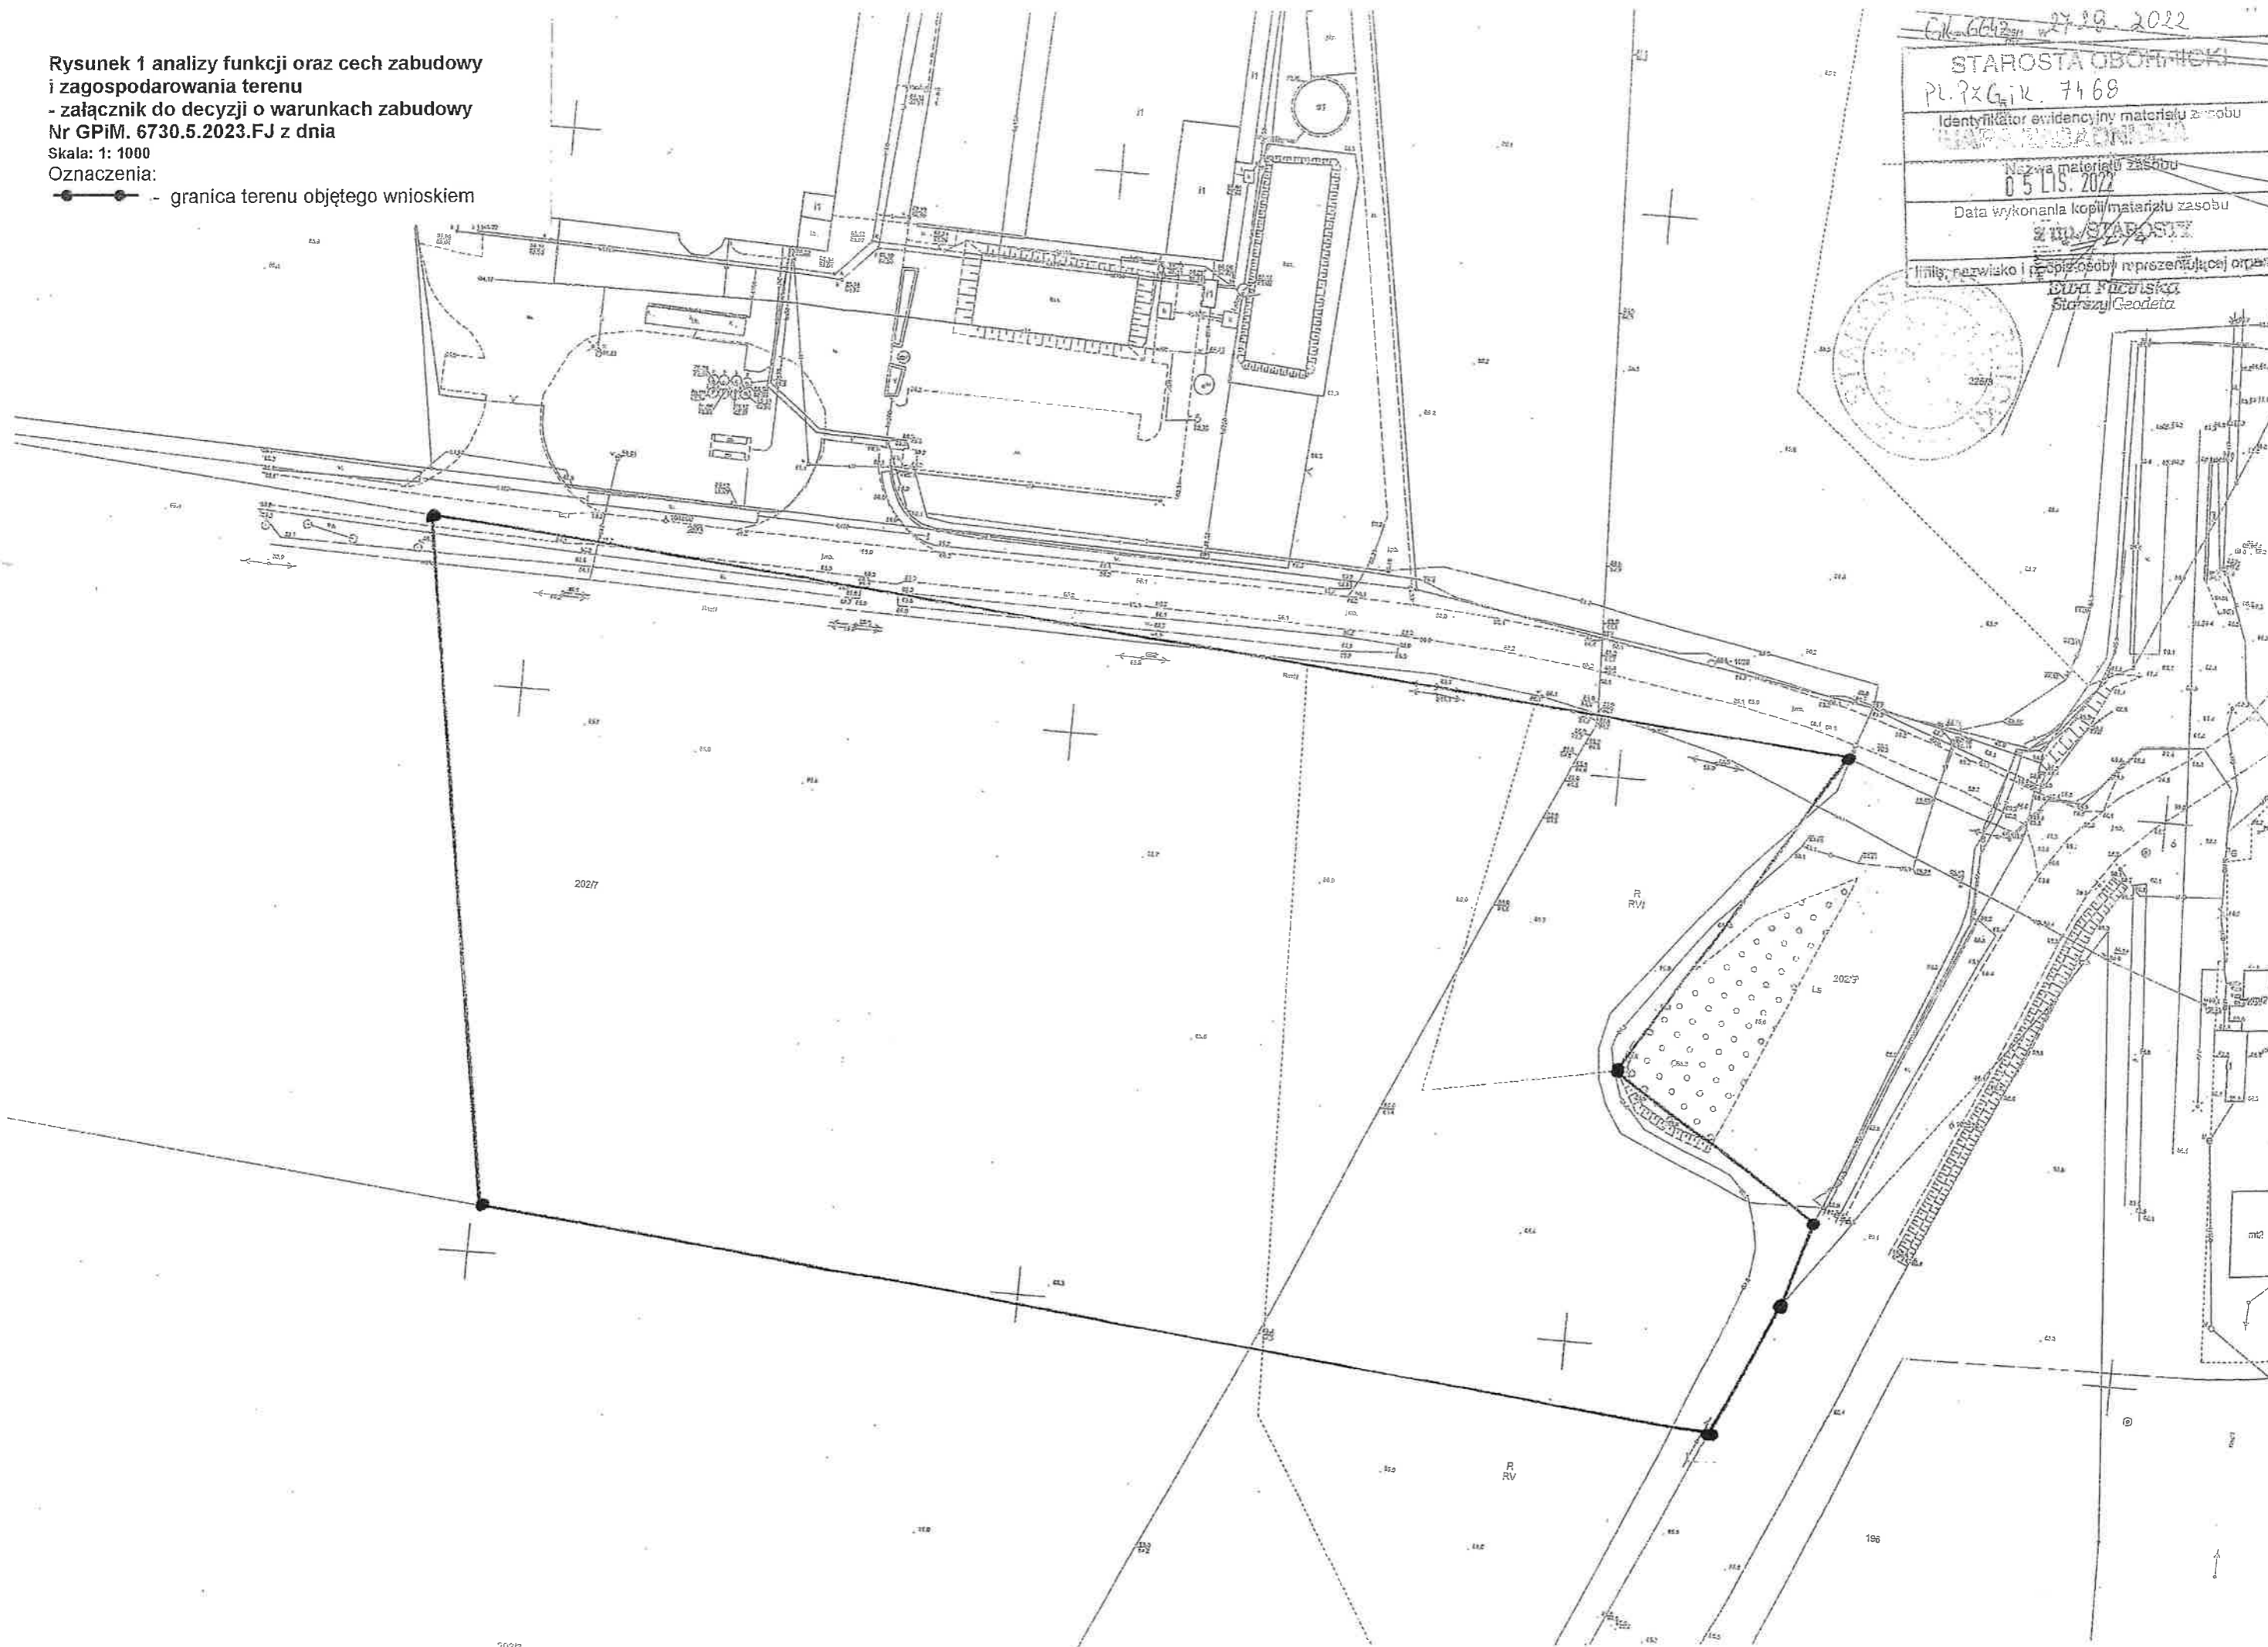

CIK 6642 27.09.2022

STAROSTA OBOLENIKI
PL. PZG. CIK. 7468
Identyfikator ewidencyjny materiału zasobu
05 LIS. 2022
Data wykonania kopii materiału zasobu
ZIM. STAROSTA
Imię, nazwisko i nazwa osoby reprezentującej organ
Olga Kucalska Starszy Geodeta