

STAROSTWO POWIATOWE W OBORNICACH  
Wydział Geodezji i Nieruchomości  
Referat Powiatowy Cídelki, Dobszawickiej  
Geodezycznej i Kartograficznej  
64-600 Obornik, ul. 11 Listopada 2a  
tel. 61 29 73 100, fax 61 29 73 101

**Mapa zasadnicza**  
**Skala 1:1000**

Województwo: wielkopolskie  
Powiat: obornicki

Jednostka ewidencyjna: Gmina Rogoźno

Obszár ewidencyjny: LARNOWO

Arkusz: 2


Działka: 33,44

Niniejsza mapa nie może służyć do opracowania dokumentacji projektowej będącej przedmiotem pracy koordynacyjnej dot. usytuowania projektowanych sieci uzbrojenia terenu.  
Gł. 6642, 2662, 2022

STAROSTA OBORNICKI  
Pl. Piłsudskiego 7468

Identyfikator ewidencyjny materiału zasobu  
**MAPA ZASADNICZA**  
Nazwa działki zasobu  
L 8 142, 2022

Data wykonania kopii materiału zasobu  
s up. SPACOSIX  
Tytuł, nazwa i adres osoby reprezentującej organ  
Egz. J. KUCIERSKI  
Starosta Obornicki



**ZALĄCZNIK**  
do decyzji o warunkach zabudowy  
Nr GPM. 6730.2.132.2022.FJ z dnia  
Oznaczenia:  
ABCDEFG - linie rozgraniczające teren inwestycji  
HIJKLMNO  
PRSTU  
▲ ▲ - nieprzekraczalne linie zabudowy