


61 6042 593 2021
30 MAR 2021




Rysunek 1 analizy funkcji oraz cech zabudowy i zagospodarowania terenu
- załącznik do decyzji o warunkach zabudowy Nr GPIM. 6730.134.2021.SO z dnia **02.M.2021**


Skala: 1: 1000

Oznaczenia: —●— granica terenu objętego wnioskiem

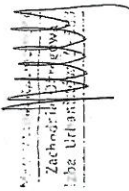

Zup. BIRMISTRZA
mgr Roman Piatkowski
BIURO WYDZIAŁU
Usługi i Ochrony Środowiska

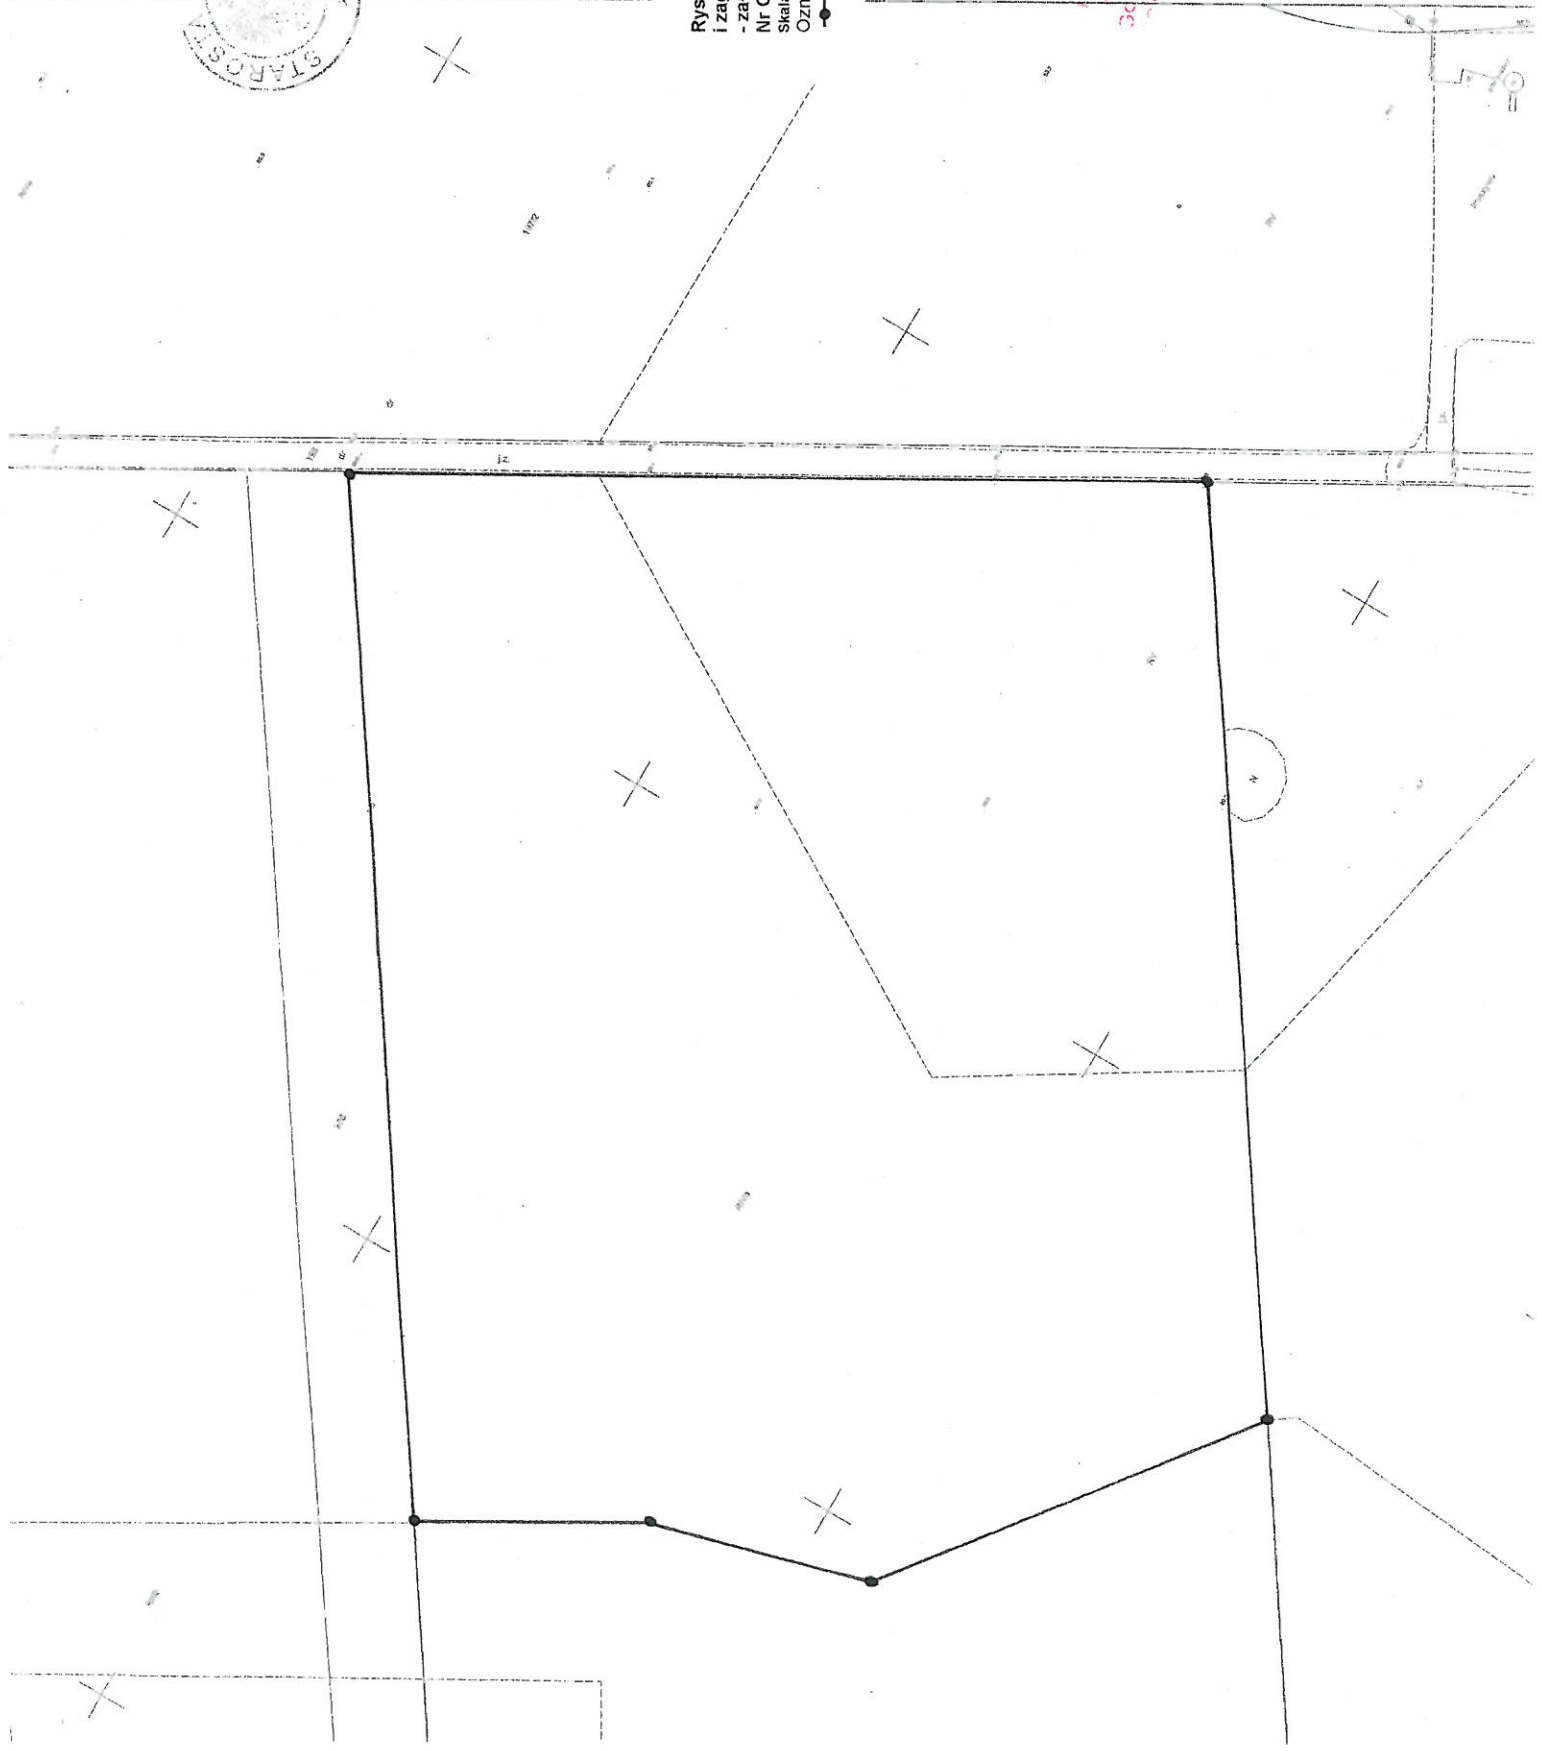


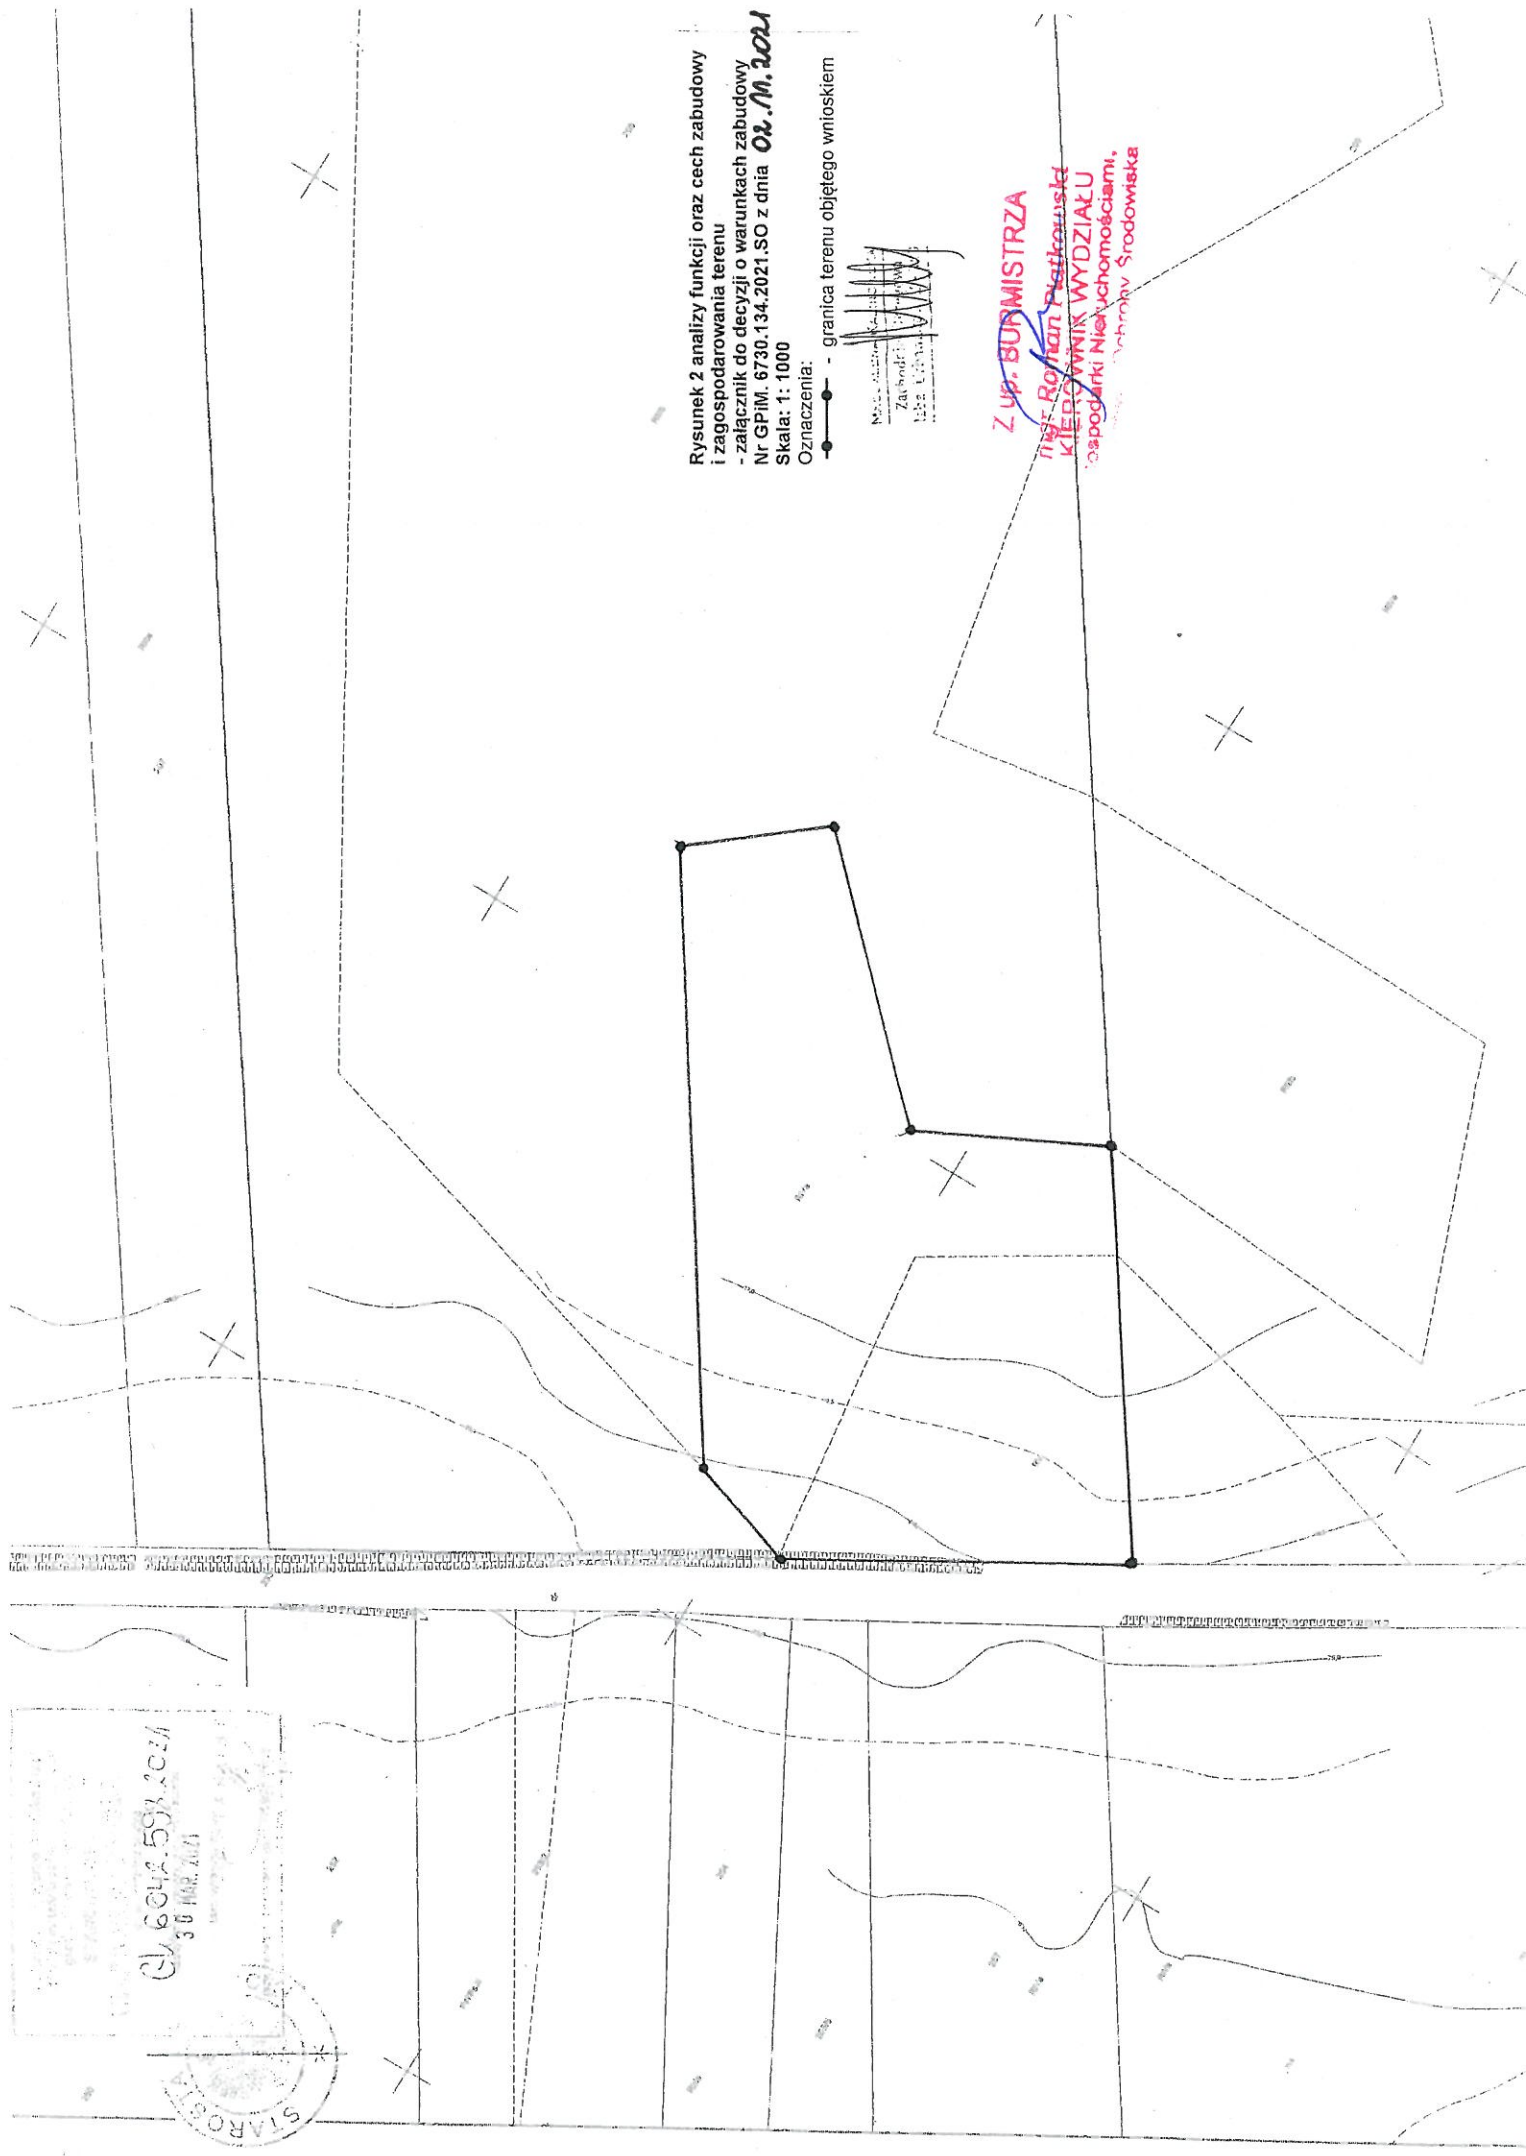

G. 6042.593.2021
 30 MAR 2021



Rysunek 2 analizy funkcji oraz cech zabudowy
 i zagospodarowania terenu
 - załącznik do decyzji o warunkach zabudowy
 Nr GP/IM. 6730.134.2021.SO z dnia **02.11.2021**
 Skala: 1: 1000
 Oznaczenia: — - granica terenu objętego wnioskiem

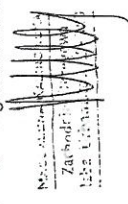

Z up. BURMISTRZA
miasta Sieradza
KIEROWNIK WYDZIAŁU
Gospodarki Nieruchomościami,
ochrony Środowiska