

Powiadza się zgodność niniejszej kopii z treścią materiału państwowego zasobu geodezyjnego i kartograficznego

**STAROSTA OBORNICKI  
MAPA ZASADNICZA**

Przebieg linii (granica)  
GK 6642-598-2021  
(dotyczy funkcji i zabudowy terenów rolniczych)

30 MAR. 2021  
Z up. STAROSTY




mgr inż. Wojciech Pająk  
GEODETA POWIATOWY

Rysunek 1 analizy funkcji oraz cech zabudowy i zagospodarowania terenu  
- załącznik do decyzji o warunkach zabudowy  
Nr GPiM. 6730.136.2021.SO z dnia 6 SIE. 2021  
Skala: 1: 1000  
Oznaczenia:  
●—● - granica terenu objętego wnioskiem

Miejscowość: OBORNICKA  
Zachowajmy sobie ziemię  
Izba Rolnicza 2-303

**Z up. BURMISTRZA**  
**mgr Robert Piątkowski**  
**KIEROWNIK WYDZIAŁU**  
**Gospodarki, Inżynierii, Chemościami,**  
**Rolnictwa i Ochrony Środowiska**

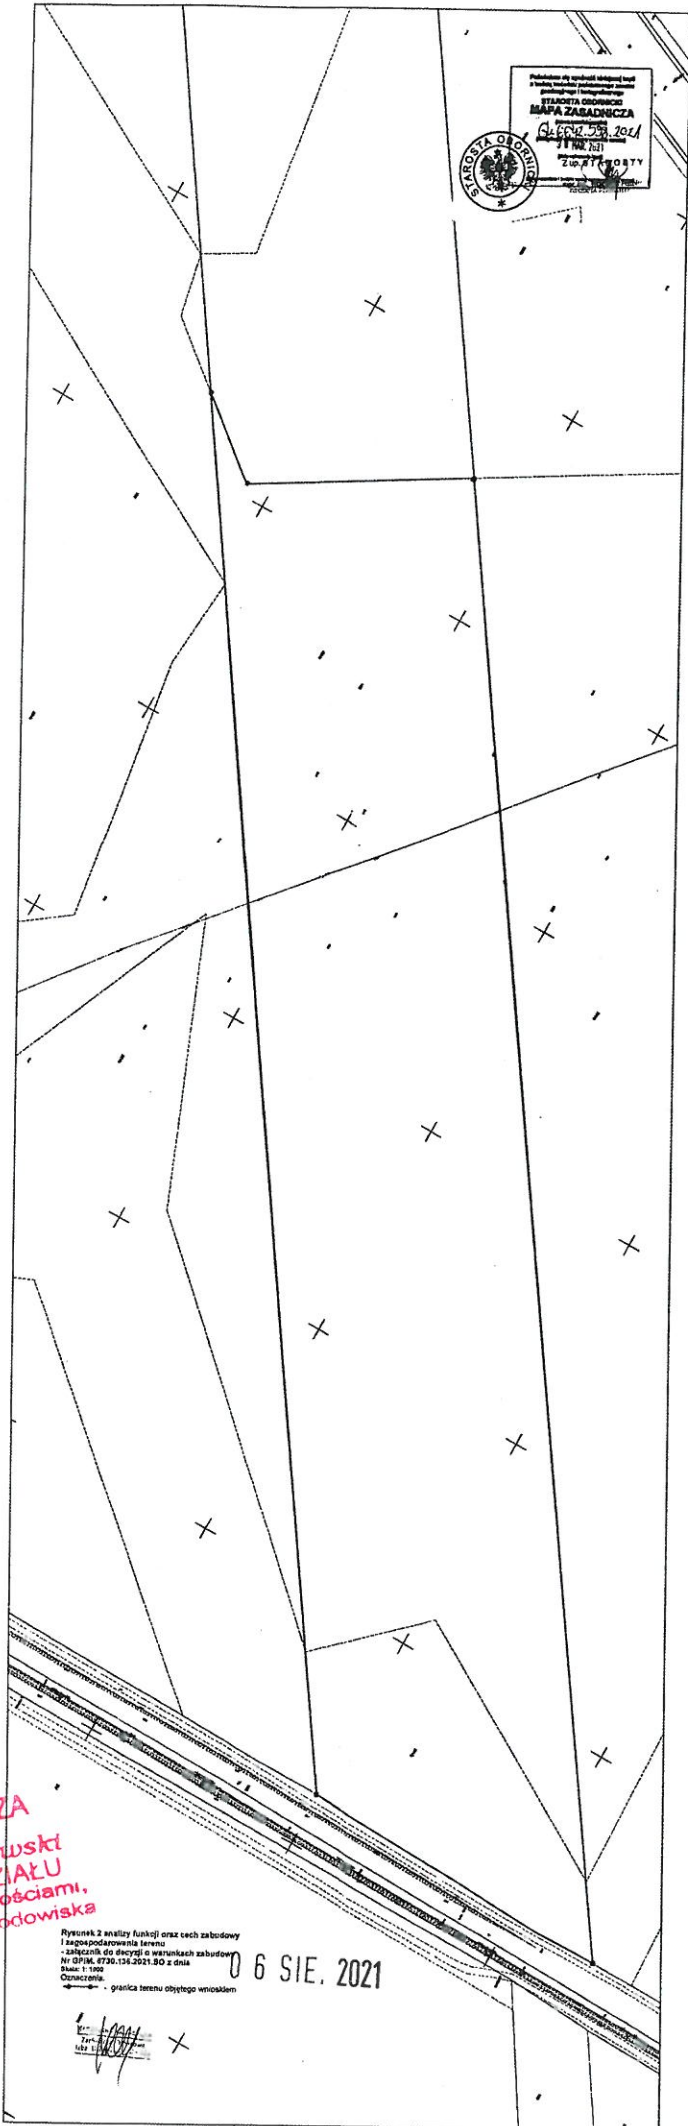

Z up. BURMISTRZA  
mgr Roman Piątkowski  
KIEROWNIK WYDZIAŁU  
Gospodarki Nieruchomościami,  
Rolnictwa i Ochrony Środowiska

Rysunek z analizy funkcji oraz cech zabudowy  
i zagospodarowania terenu  
zabiegami do decyzji o warunkach zabudowy  
Nr OPIN. 6730.134.2021.80 z dnia  
Masa: 1 190  
Opisane:  
----- granica terenu objętego wniosem

06 SIE. 2021

1001  
Tarcza  
data: 10.08.2021