

Mapa zasadnicza

Skala 1:1000

Województwo: wielkopolskie


Powiat: obornicki

Jednostka ewidencyjna: Gmina Rogoźno

Obręb ewidencyjny: LASKOWO

Arkusz: 1

Działka: 92/3,94/4

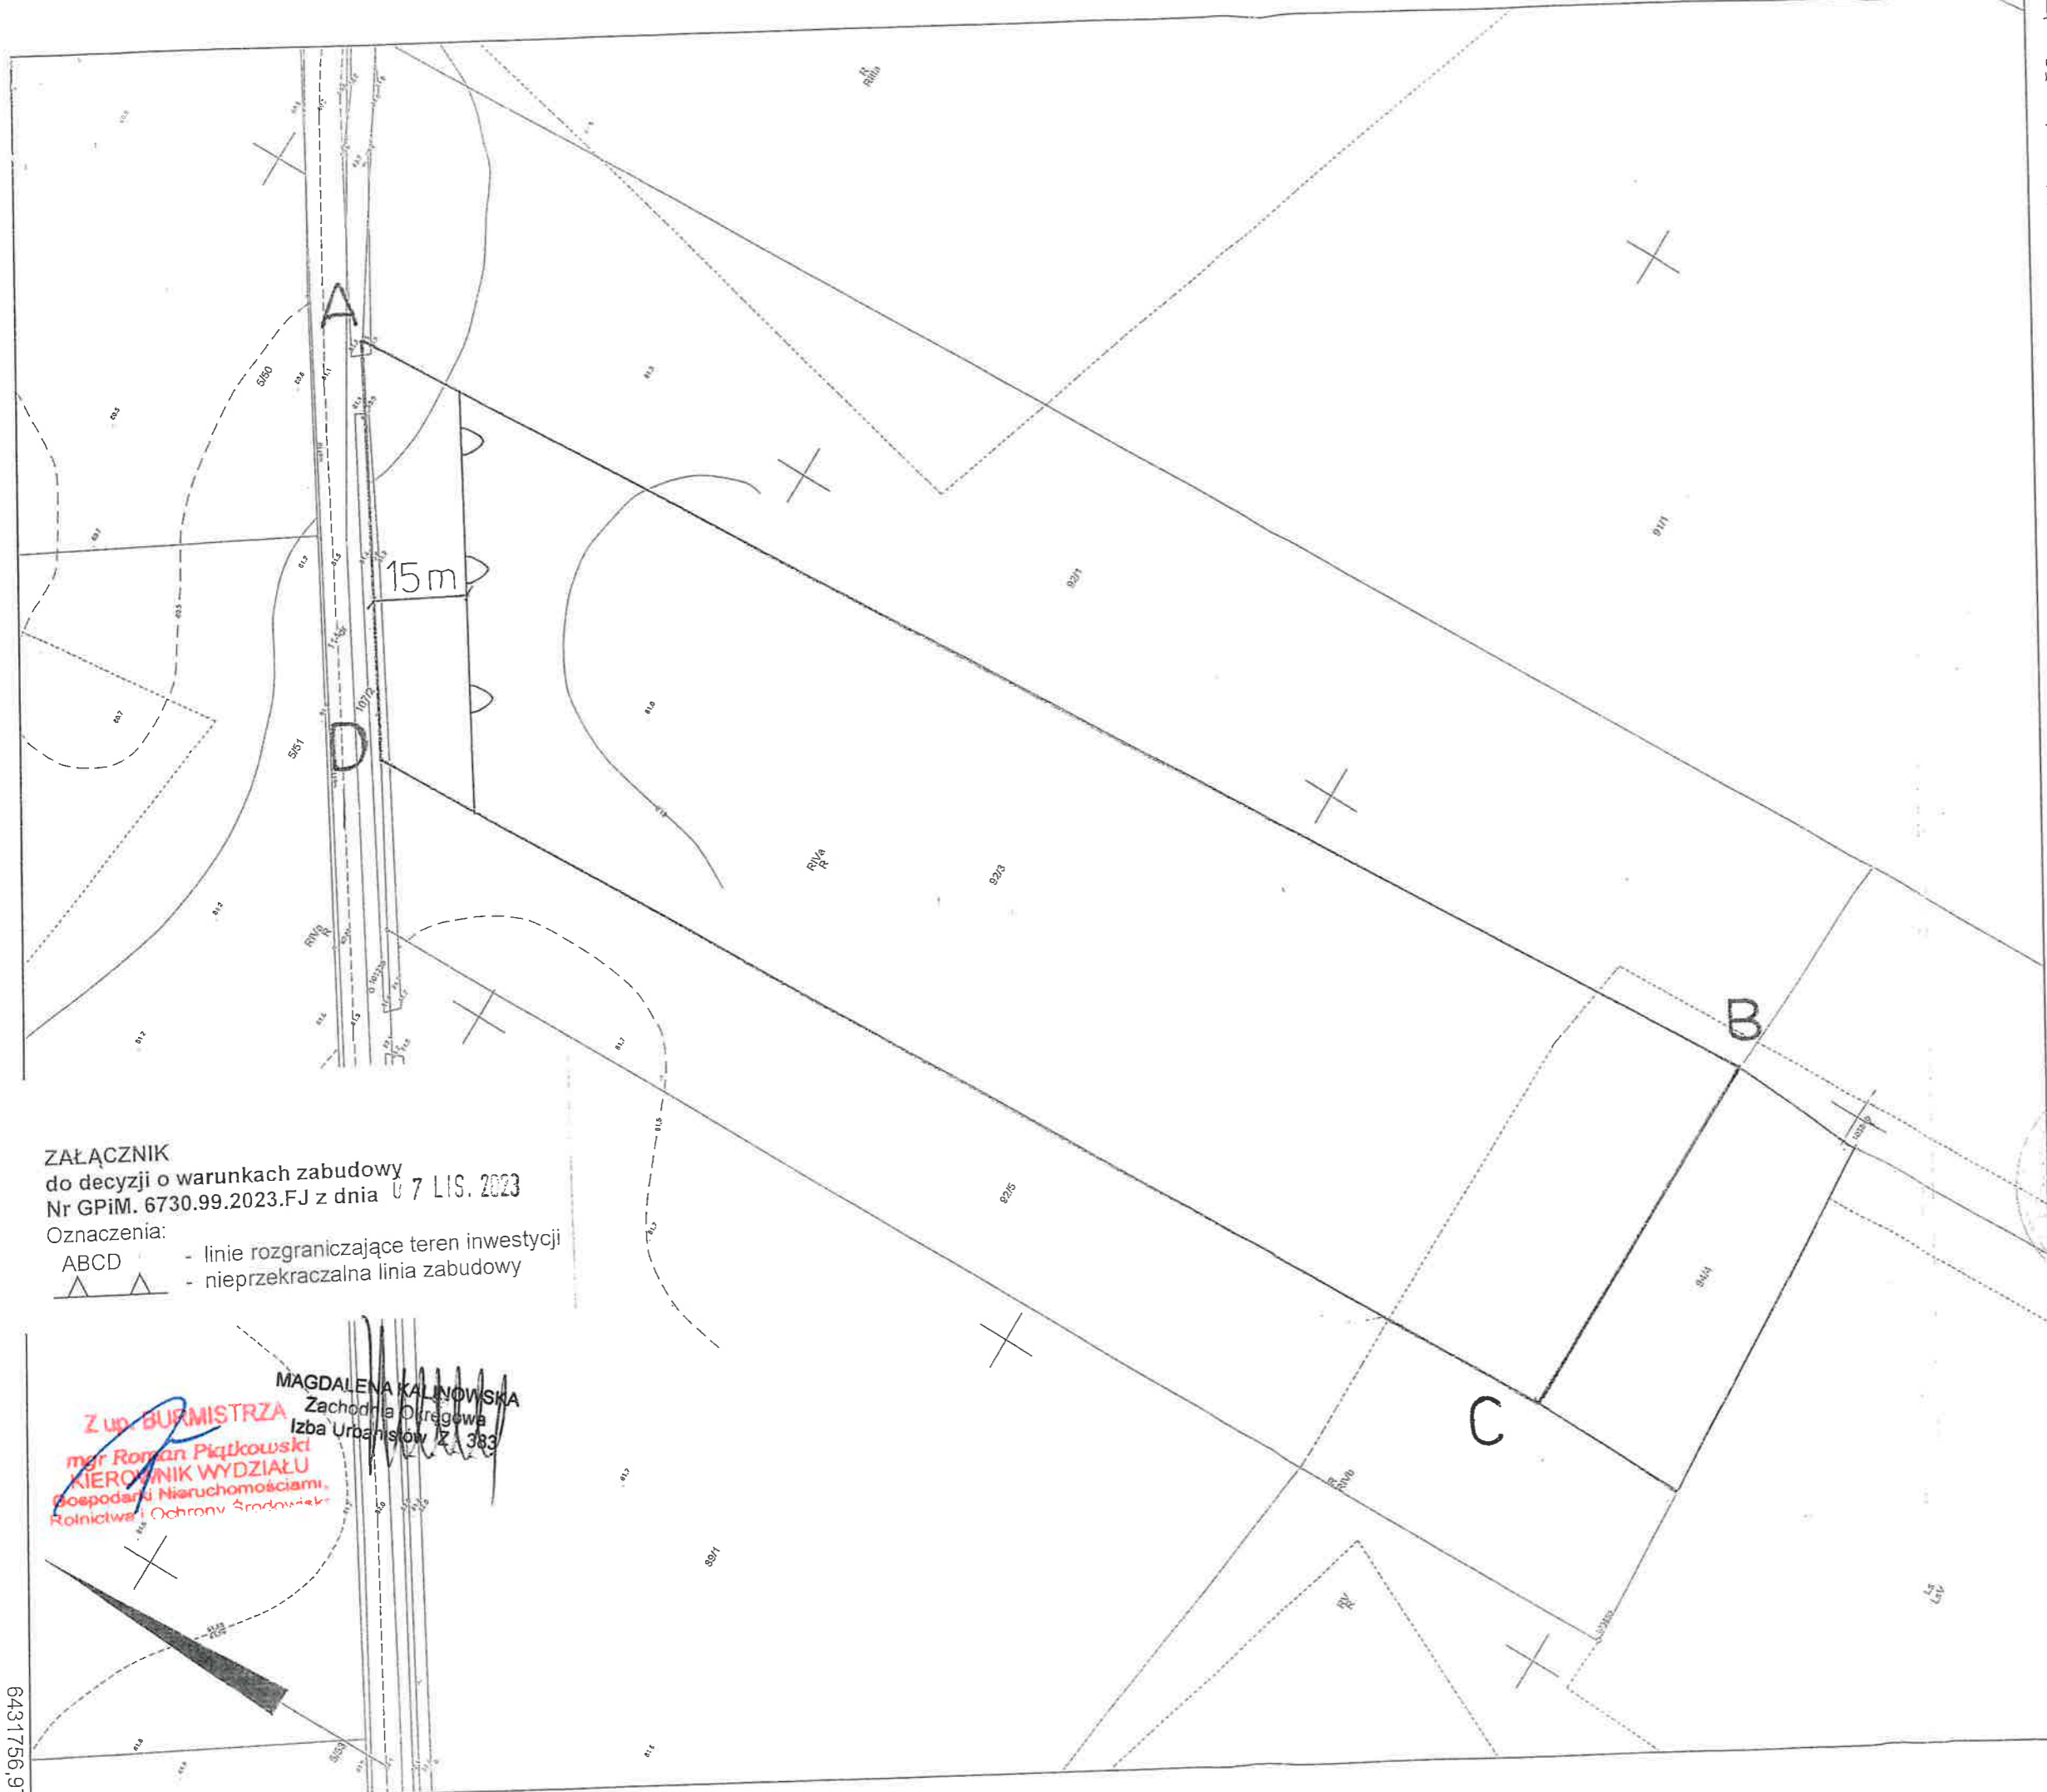

ZAŁĄCZNIK
do decyzji o warunkach zabudowy
Nr GPiM. 6730.99.2023.FJ z dnia 07 LIS. 2023

Oznaczenia:
ABCD - linie rozgraniczające teren inwestycji
▲▲ - nieprzekraczalna linia zabudowy

Z up. BURMISTRZA
mgr Roman Piątkowski
KIEROWNIK WYDZIAŁU
Gospodarki Nieruchomościami,
Rolnictwa i Ochrony Środowiska

MAGDALENA KALINOWSKA
Zachodnia Okręgowa
Izba Urzędnicza
383

G. 6642. 641. 2022
PL. PZGik. 7468
05 MAJ 2022

6431756,97

5851595 98

Mapa zasadnicza

Skala 1:1000

Województwo: wielkopolskie


Powiat: obornicki

Jednostka ewidencyjna: Gmina Rogoźno

Obręb ewidencyjny: LASKOWO

Arkusz: 1

Działka: 92/3,94/4

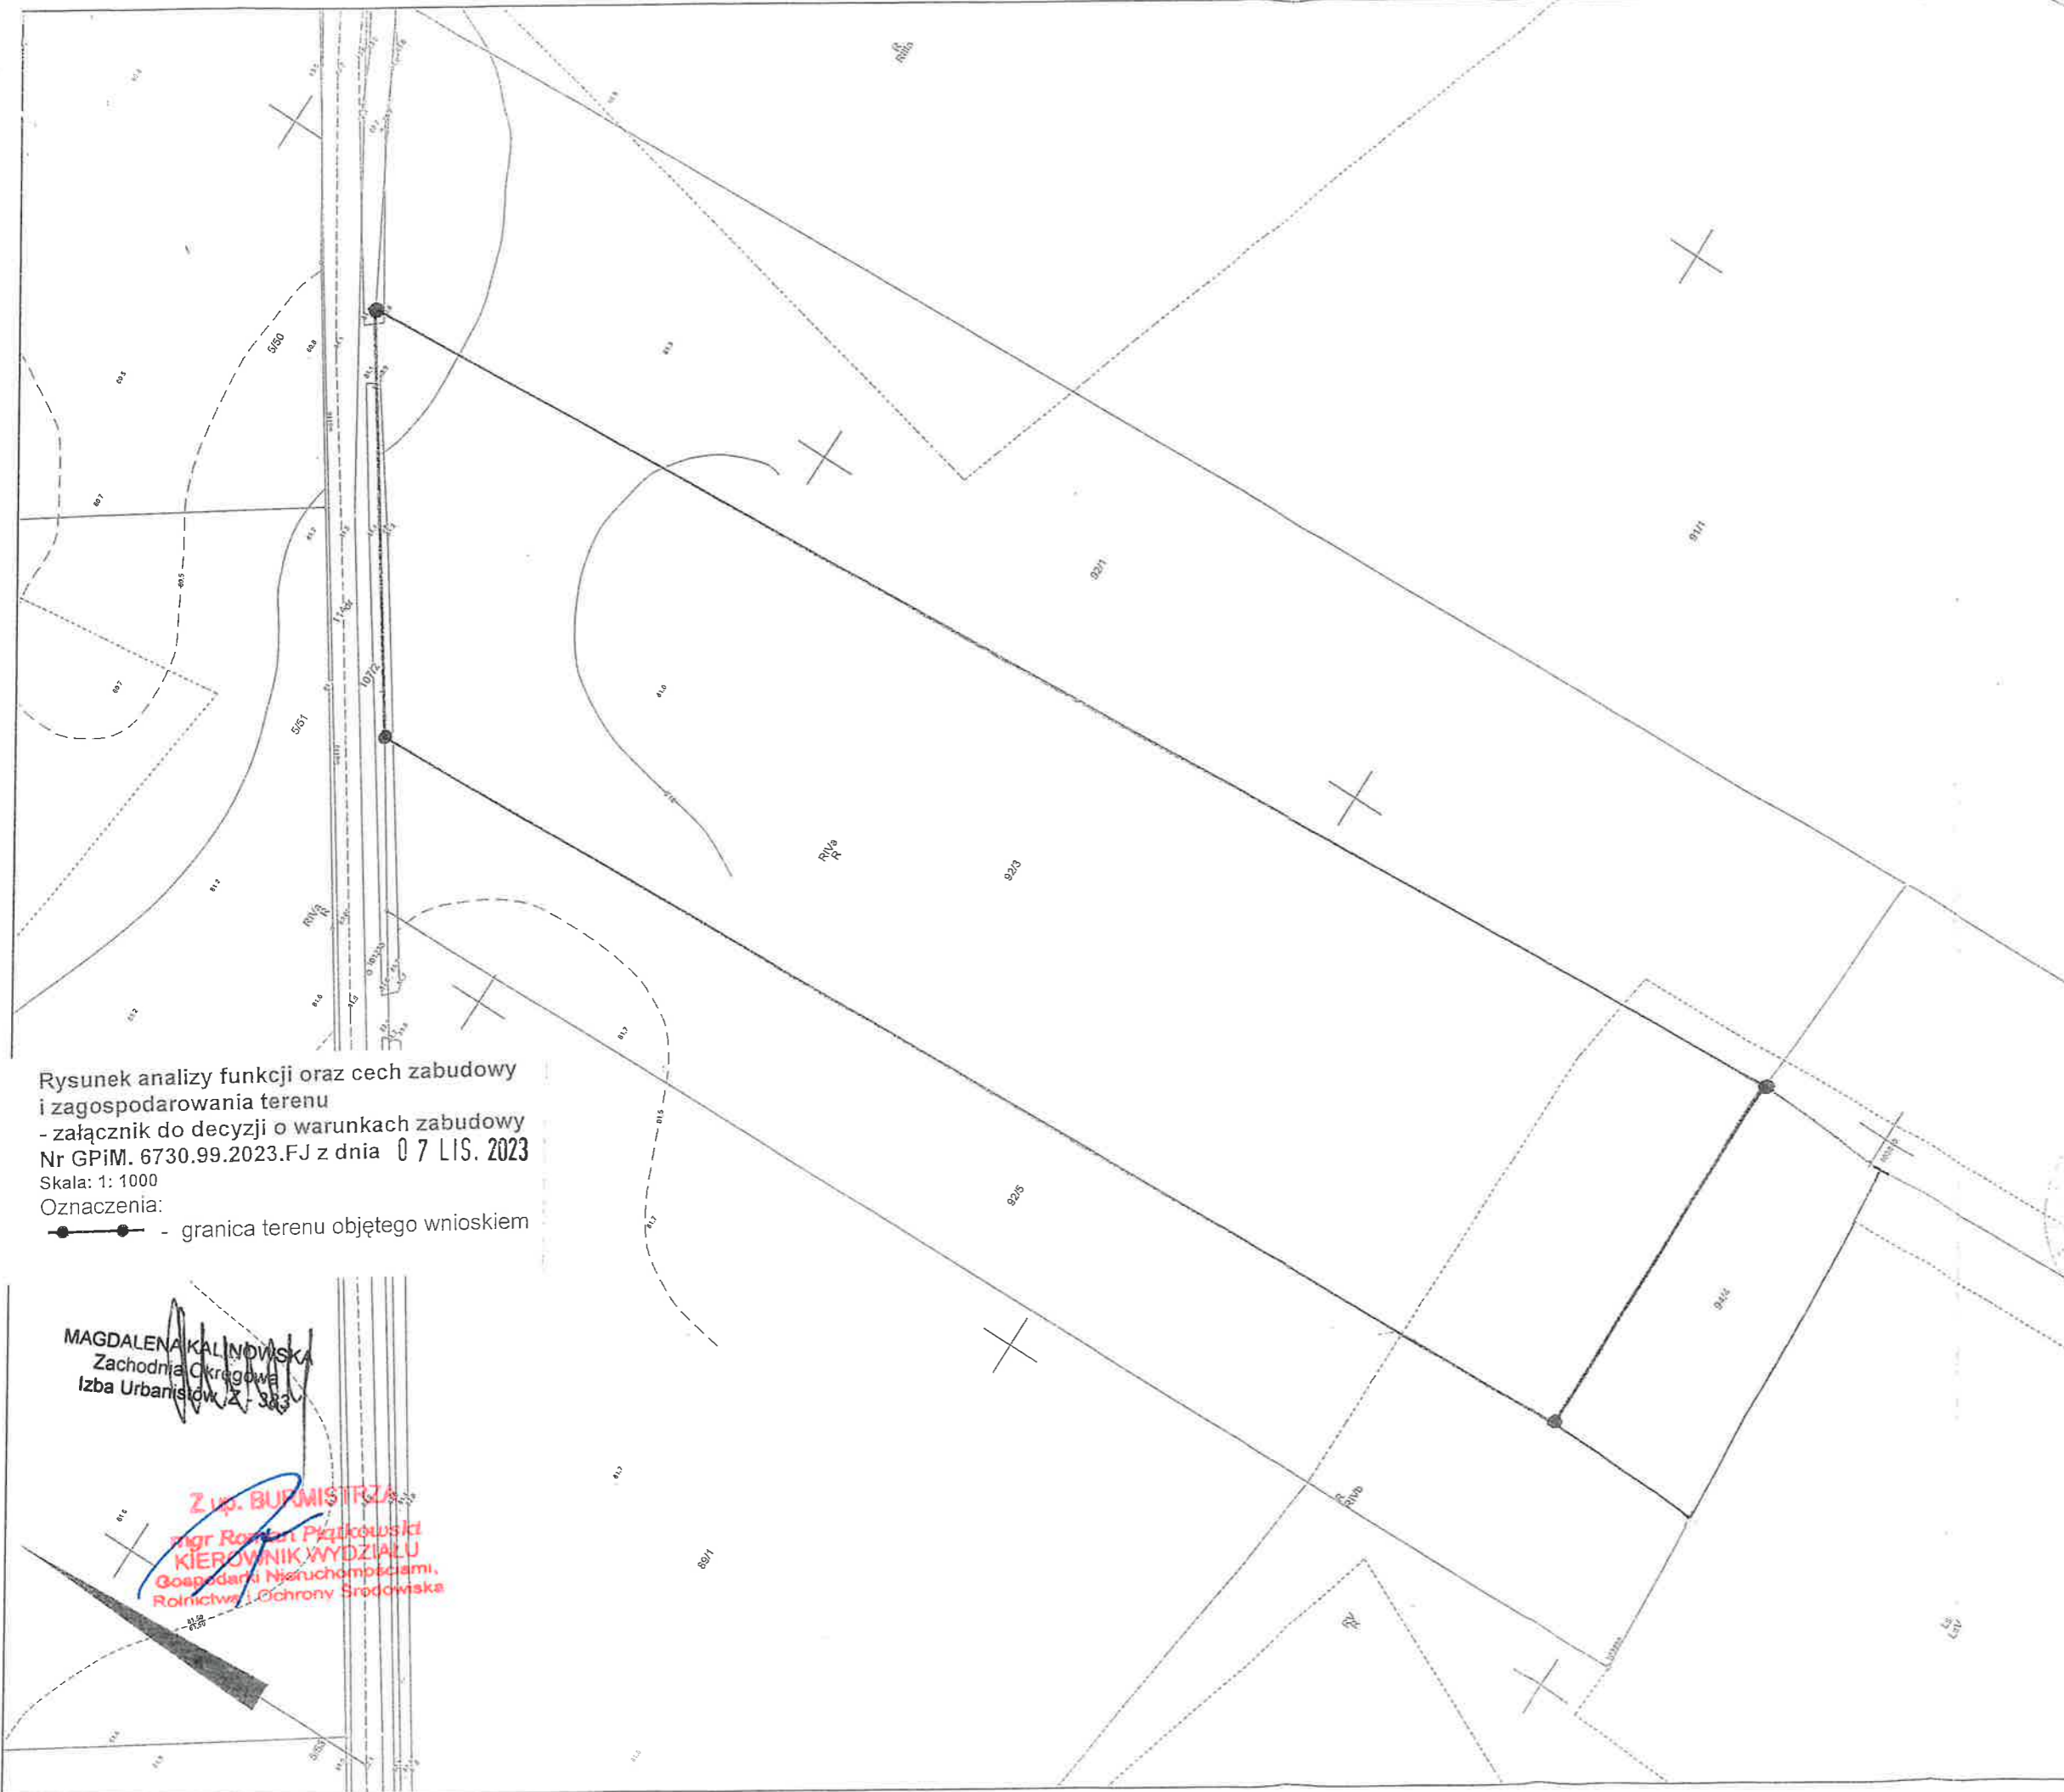

Rysunek analizy funkcji oraz cech zabudowy i zagospodarowania terenu
- załącznik do decyzji o warunkach zabudowy Nr GPiM. 6730.99.2023.FJ z dnia 07 LIS. 2023
Skala: 1: 1000
Oznaczenia:
●—● - granica terenu objętego wnioskiem

MAGDALENA KALINOWSKA
Zachodnia Okręgowa
Izba Urbanistyczna Z. 383

Z up. BUDMISTRZA
mgr Robert Piżkowskii
KIEROWNIK WYDZIAŁU
Gospodarki Nieruchomościami,
Rolnictwa i Ochrony Środowiska

GN 6642. 641. 2022

PL. PZG. K. 7468

05 MAJ 2022

[Signature]

6431756.97

5851595.98