

2


18 x 1,2
6621 W

42 x 1,5
2529 W

1

18 x 1,2
6632 W

54 x 1,5
2529 W

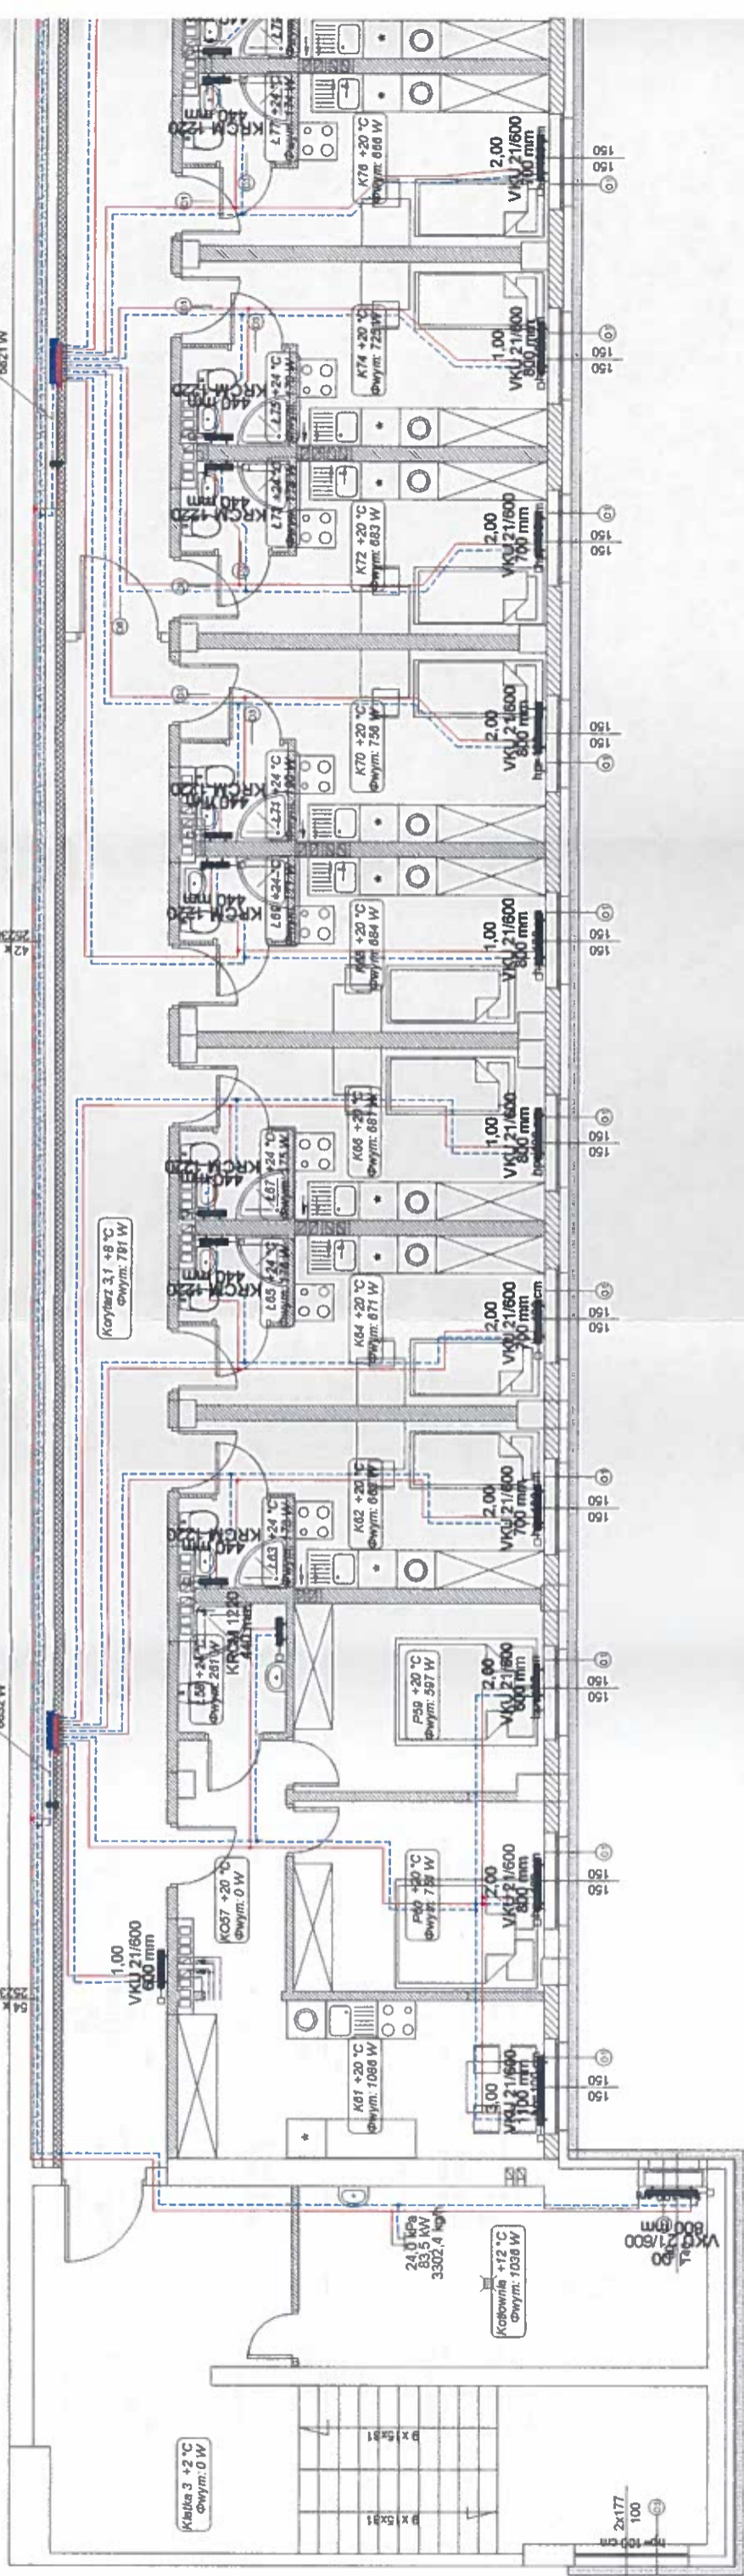

Utworzone: Kozłowski
 Mł. Piława 2
 04-610, Białystok