

**MAPA Z PROJEKTEM PODZIAŁU  
NIERUCHOMOŚCI**

**USŁUGI GEODEZYJNE**  
mgr inż. Aleksander Strzelecki  
ul. Reja 2/4, tel. (067) 262 11 83  
62-100 WĄGROWIEC  
REGON 576923436 NIP 766-137-80-06

skala: 1:500  
adres: ROGOŹNO  
jednostka ewid.: 301602\_4, Rogoźno  
obrab.: 0001, ROGOŹNO  
nr działki: 166  
pow. ew.: 0.3749  
ark.m.zasadn.: 6.185.12.13.2.3  
układ: PL-2000 (strefa 6), PL-KRON86-NH  
okz/lizp: GK.6640.1289.2018  
KW: PO10/00022213/9

**WYKAZ ZMIAN GRUNTOWYCH**

stan po wykazie synchronizacyjnym				
Nomenklatura prawna	Nr działki	użytek	Pow. użytku	Pow. działki
PO10/00022213/9	166	RV	0.3749	0.3749
stan po podziale				
Nomenklatura prawna	Nr dz. proj.	użytek	Pow. użytku	Pow. działki
PO10/00022213/9	166/1	RV	0.1079	0.1079
	166/2	RV	0.1080	0.1080
	166/3	RV	0.1590	0.1590
suma pow.:			0.3749	0.3749


sporządzono dnia: 2018-10-25

mgr inż. Aleksander Strzelecki  
GEODEZYJNE USŁUGI  
SWIATOCIECIE  
ul. Reja 2/4, tel. (067) 262 11 83  
62-100 WĄGROWIEC  
REGON 576923436 NIP 766-137-80-06

**STAROSTA OGIĘDZIC**

P. 2016. 2018. 1436  
27. 11. 2018

(Pieczęć ewidencyjna i metryka dla zmian - opiewana bezkolorytowo)  
Pieczęć Kierownika Biura  
Pieczęć Powiatowego Biura Dokumentacji Geodezyjnej

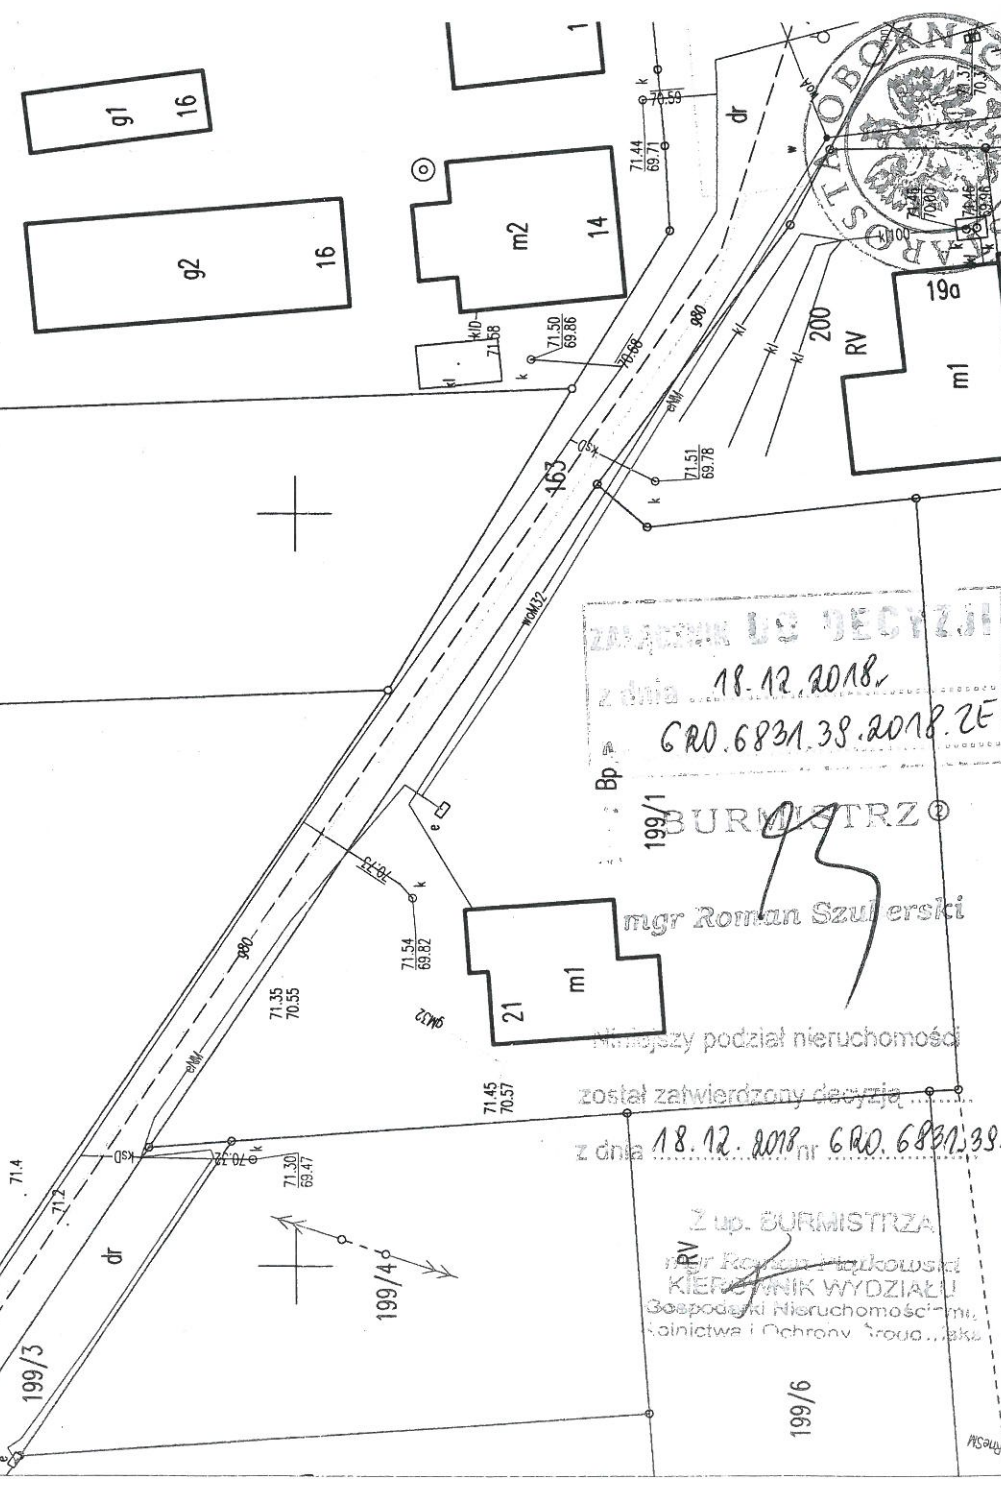

z dnia 18.12.2018, nr G.R.O. 6831.39.2018.2E  
BURMISTRZ  
mgr Roman Szulerski  
został zatwierdzony decyzją z dnia 18.12.2018, nr G.R.O. 6831.39.  
Z up. BURMISTRZA  
mgr Roman Szulerski  
KIEROWNIK WYDZIAŁU  
Gospodarki Nieruchomości, m.  
Sądownictwa i Ochrony Społeczeństwa