


MIEJSCOWY PLAN ZAGOSPODAROWANIA PRZESTRZENNEGO OBSZARZE MIASTA ROGOŹNA DLA TERENU POŁOŻONEGO W REJONIE ULIC: MICKIEWICZA I RÓŻANEJ

ZAŁĄCZNIK NR 1 DO UCHWAŁY NR/..... RADY MIEJSKIEJ W ROGOŹNIE Z DNIA

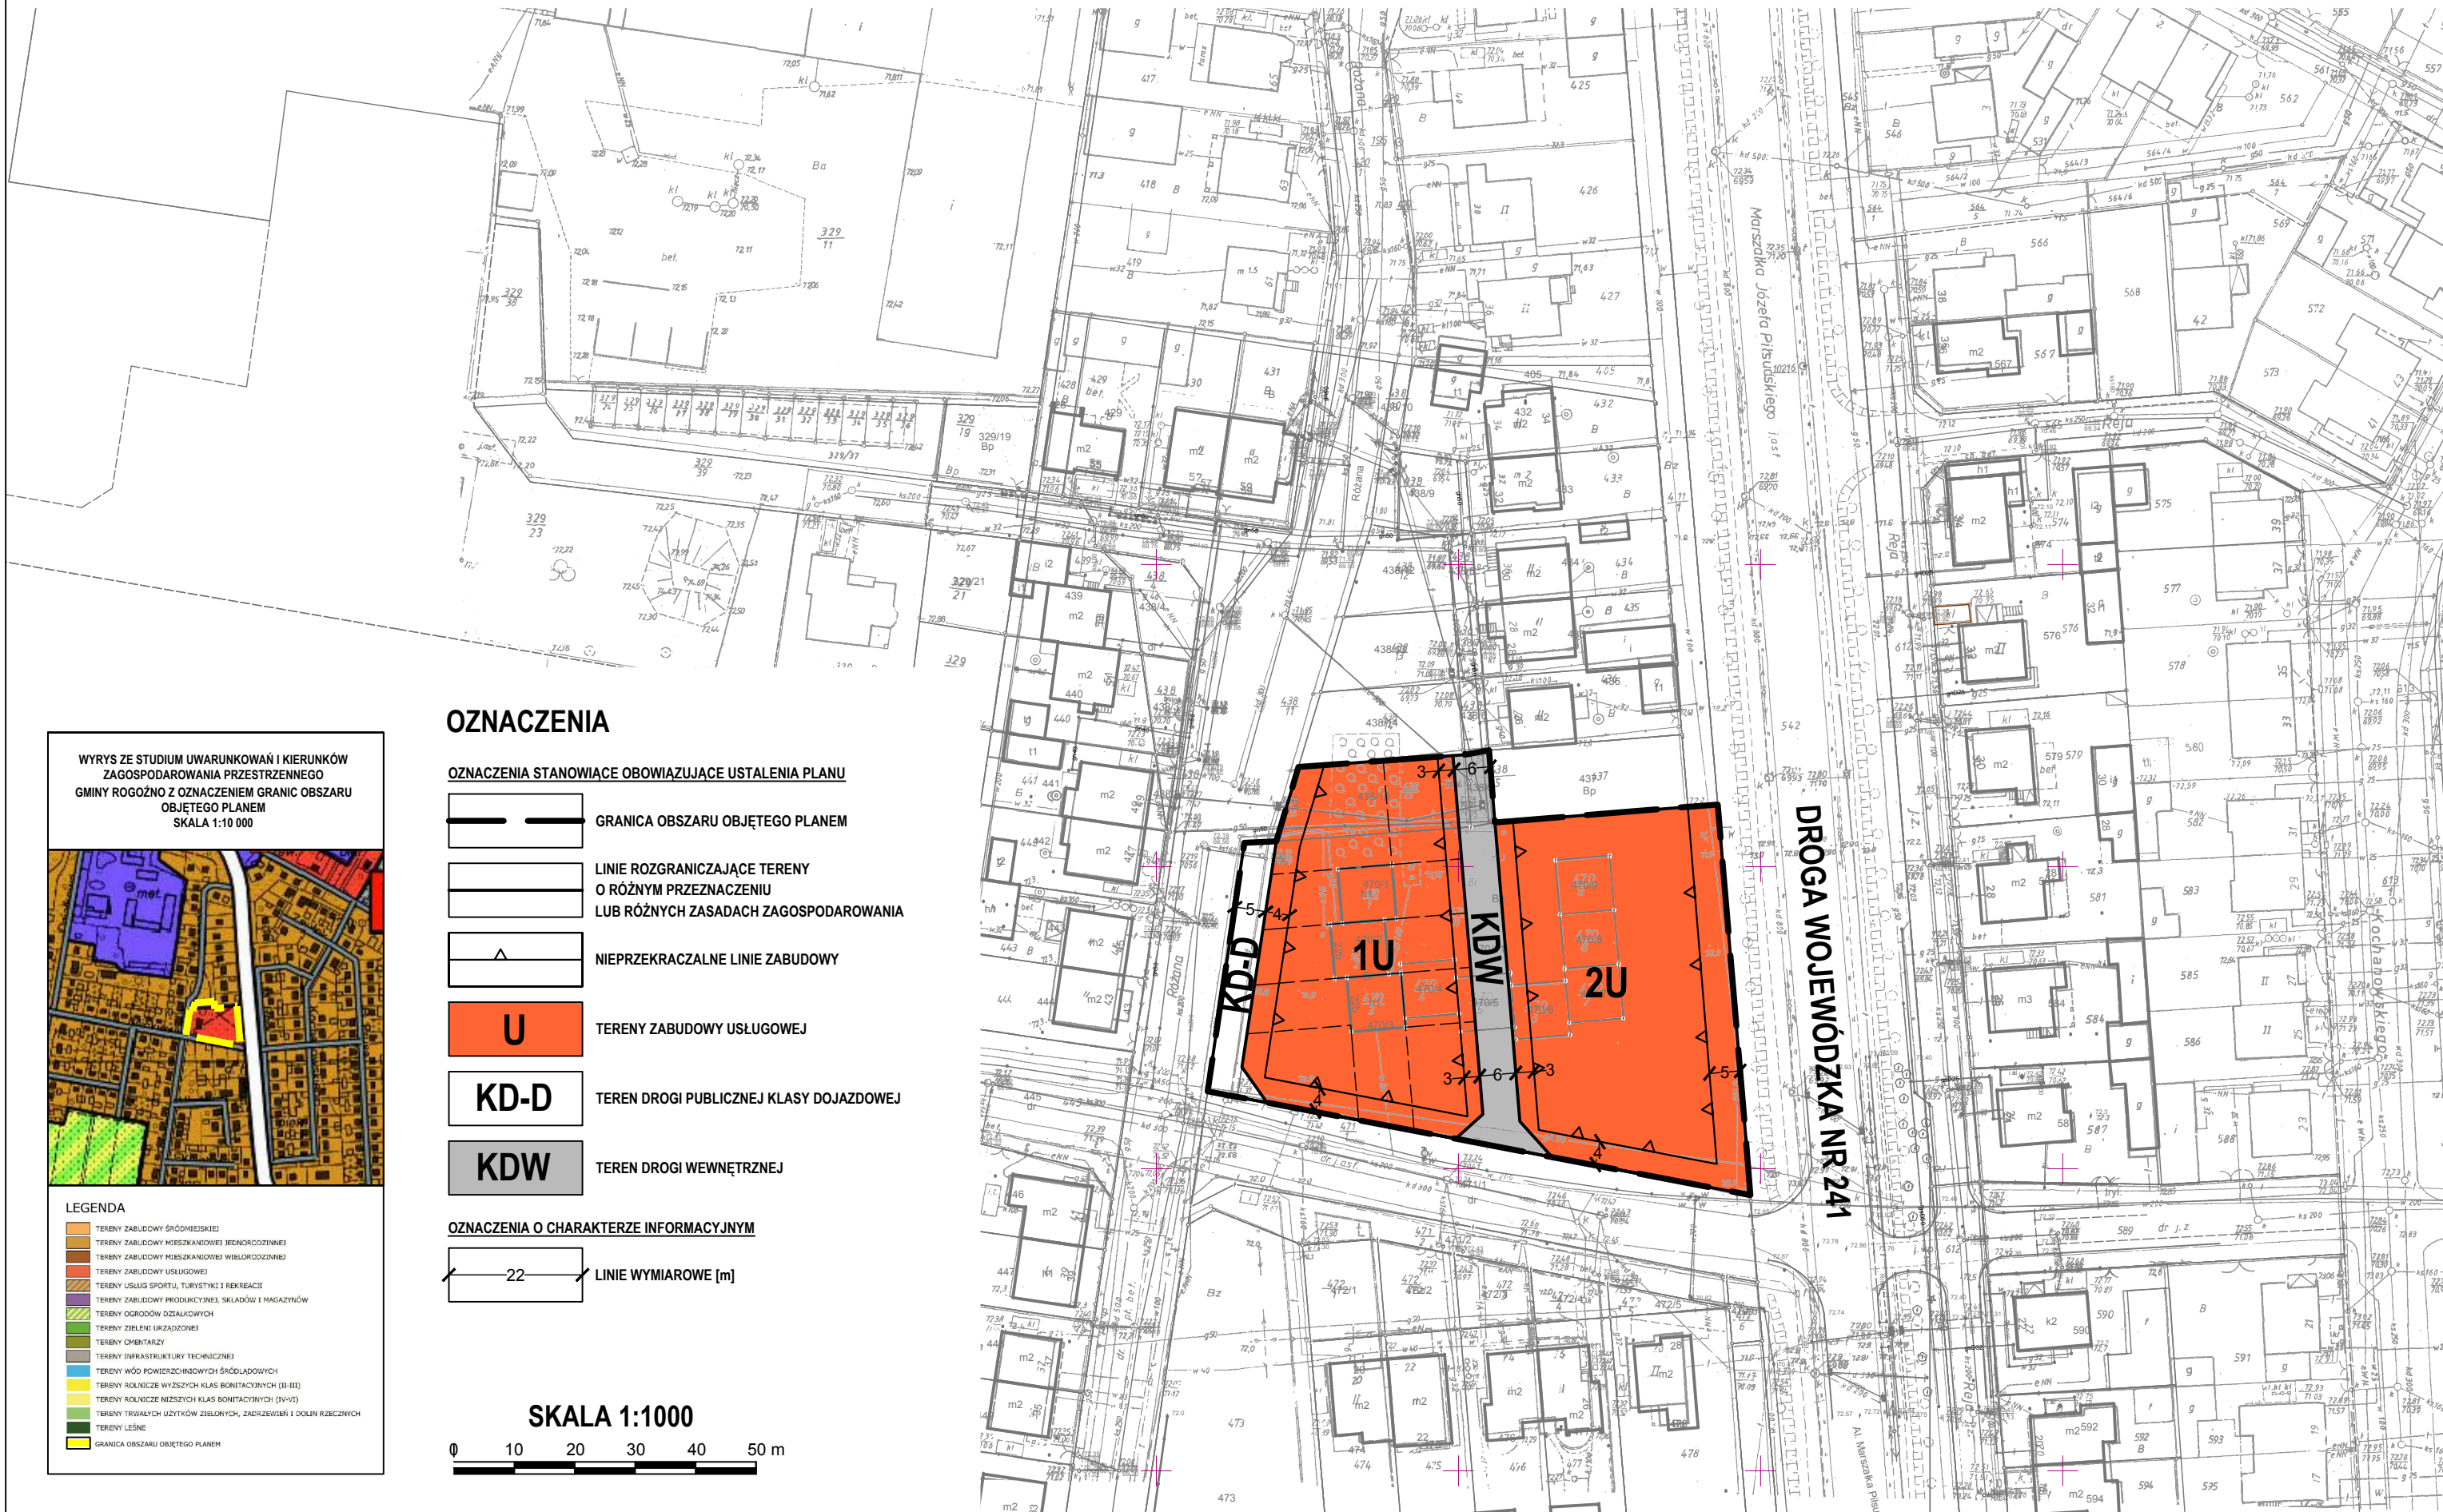

WYRYS ZE STUDIUM UWARUNKOWAŃ I KIERUNKÓW ZAGOSPODAROWANIA PRZESTRZENNEGO GMINY ROGOŹNO Z OZNACZENIEM GRANIC OBSZARU OBJĘTEGO PLANEM
SKALA 1:10 000



- LEGENDA**
- TERENY ZABUDOWY ŚRÓDMIEJSKIEJ
 - TERENY ZABUDOWY MIESZKANIOWEJ JEDNORODZINNEJ
 - TERENY ZABUDOWY MIESZKANIOWEJ WIELORODZINNEJ
 - TERENY ZABUDOWY USŁUGOWEJ
 - TERENY USŁUG SPORTU, TURYSTYKI I REKREACJI
 - TERENY ZABUDOWY PRODUKCYJNEJ, SKŁADÓW I MAGAZYNÓW
 - TERENY OGRODÓW DZIAŁKOWYCH
 - TERENY ZIELENI URZĄDZONEJ
 - TERENY OBIĘTARZY
 - TERENY INFRASTRUKTURY TECHNICZNEJ
 - TERENY WÓD POWIERZCHNIOWYCH ŚRÓDLĄDOWYCH
 - TERENY ROLNICZE WYSZYCH KLAS BONTACYJNYCH (II-III)
 - TERENY ROLNICZE NIŻSZYCH KLAS BONTACYJNYCH (IV-V)
 - TERENY TRWAŁYCH UŻYTKÓW ZIELONYCH, ZADRZEWIŃ I DOŁIN RZECZNYCH
 - TERENY LEŚNE
 - GRANICA OBSZARU OBJĘTEGO PLANEM

OZNACZENIA

- OZNACZENIA STANOWIĄCE OBOWIĄZUJĄCE USTALENIA PLANU**
- GRANICA OBSZARU OBJĘTEGO PLANEM
 - LINIE ROZGRANICZAJĄCE TERENY O RÓŻNYM PRZEZNACZENIU LUB RÓŻNYCH ZASADACH ZAGOSPODAROWANIA
 - NIEPRZEKARCZALNE LINIE ZABUDOWY
 - U** TERENY ZABUDOWY USŁUGOWEJ
 - KD-D** TEREN DROGI PUBLICZNEJ KLASY DOJAZDOWEJ
 - KDW** TEREN DROGI WEWNĘTRZNEJ

- OZNACZENIA O CHARAKTERZE INFORMACYJNYM**
- 22** LINIE WYMIAROWE [m]

SKALA 1:1000

