
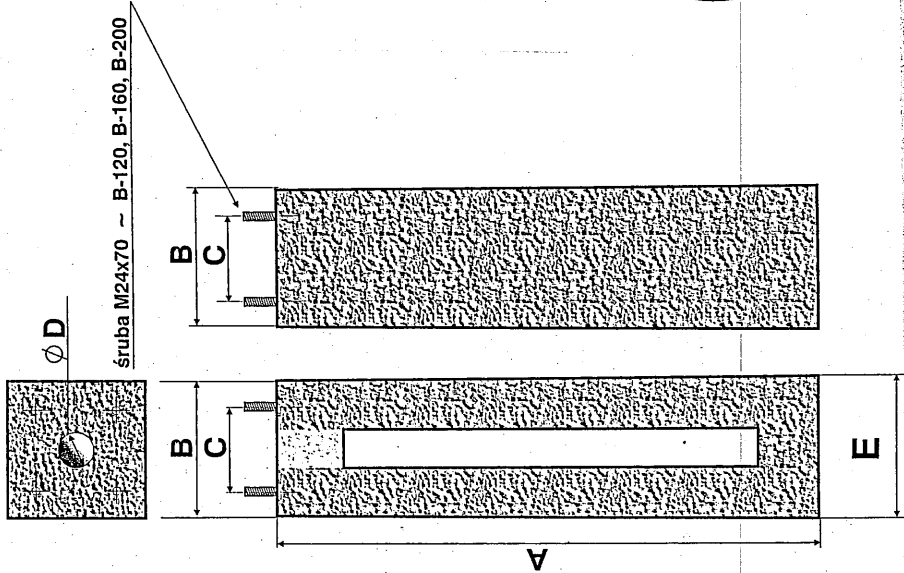


DANE TECHNICZNE - SŁUPY



Typ	S08/NocS-B
Nr katalog.	1238B
H(m)	8
d1(mm)	60
d2(mm)	170
S/Z(mm)	400/110
H1(mm)	500
K(mm)	150
m(kg)	110

DANE TECHNICZNE FUNDAMENTY


F1/F2(mm)	1200/425
F typ	B-120
mF(kg)	250

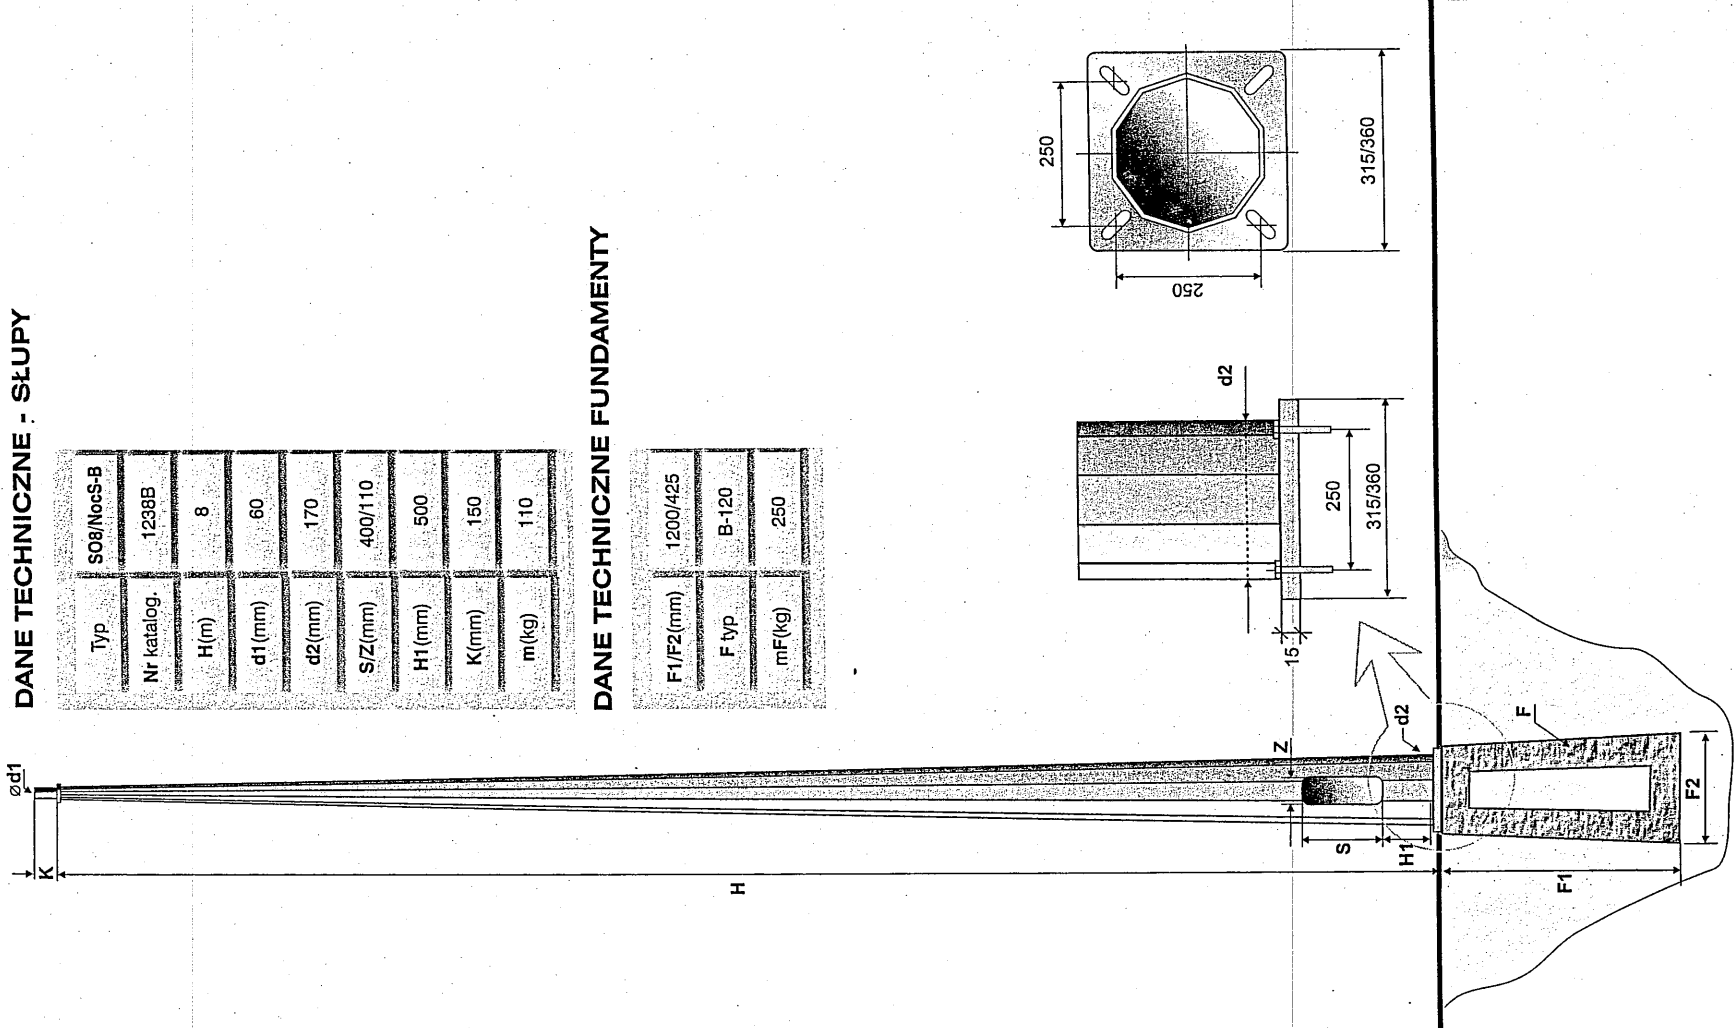

Śruba M24x70 ~ B-120, B-160, B-200

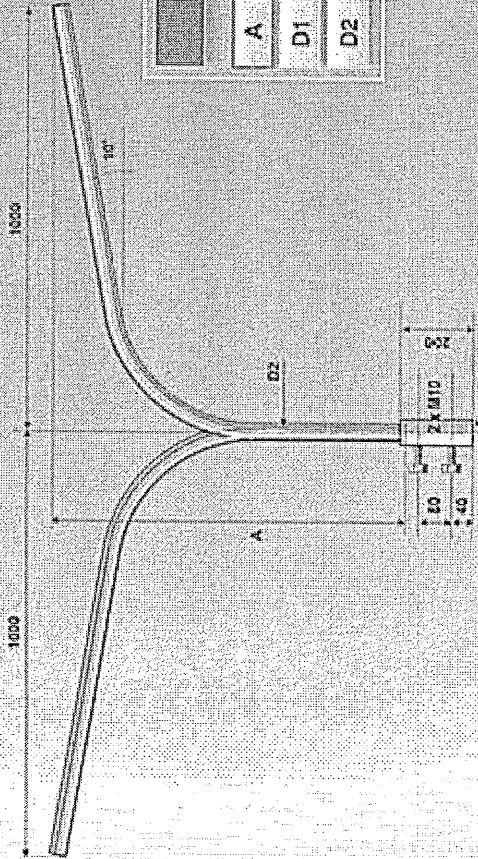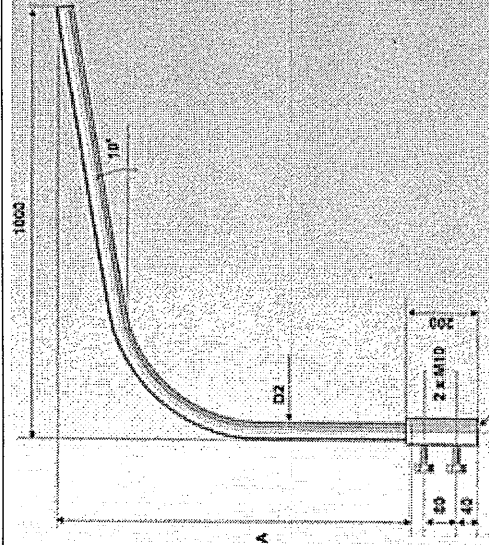

Sposób mocowania uzziemienia (bednarka)

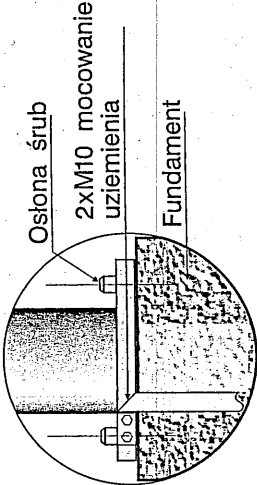

TYP	A	B	C	Ø D	E	Waga
j. miary	mm	mm	mm	mm	mm	kg
B-120	1200	350	250	75	425	250

	Pracownia Projektowo-Usługowa Janusz Komorowski Wągrowiec	Projekt: Budowa ulic Nowej, Długiej i Seminarialnej wraz z kanalizacją deszczową i sanitarną, oraz częściowym oświetleniem.
	Projektant: mgr inż. Janusz Komorowski	Podpis: mgr inż. Janusz Komorowski
Kreślił: mgr inż. Janusz Komorowski	Obiekt: Rogoźno ulice Długa i Seminarialna	Branża: Branża elektryczna
Data 08.2009r.	Nazwa rys.	Nr rys.
Skala -	Karta katalogowa słupa E-4	