USŁUGI GEODEZYJNE
mgr inż. Aleksander Strzelecki
ul. Reja 2/4, tel. (067) 262 11 33
62-100 WĄGROWIEC
REGON [illegible] NIP [illegible]

Wtórnik
Mapy Zasadniczej

skala 1:500
województwo: **wielkopolskie**
powiat: **obornicki**
jednostka ewidencyjna: **Rogoźno**
obręb: **Rogoźno**

ark.m.zasad. **413.132.182.4**

Wykonawca:
Stan na dzień: **2008-09-22**
Zasięg aktualizacji — — —
Nr DZ: **3517/2008**
KERG: 400-152/2008

mgr inż. Aleksander Strzelecki
GEODETA UPRAWNIONY
Świadectwo [illegible]
ul. Reja 2/4 [illegible]
62-100 WĄGROWIEC

STAROSTA OBORNICKI
Powiatowy Ośrodek Dokumentacji
Geodezyjnej i Kartograficznej
w Obornikach

W obszarze oznaczonym linią zieloną dokonano aktualizacji treści mapy zasadniczej. Dokumenty z pomiaru uzupełniającego przyjęto do zasobu powiatowego w dniu 22 WRZ. 2008 pod nr 400-152/2008

Niniejsza mapa może służyć do celów projektowych. Projektowane [illegible] wymagające pozwolenia na budowę podlegają wytyczeniu i inwentaryzacji powykonawczej przez jednostki uprawnione do wykonania prac geodezyjnych.

Z up. STAROSTY
Kazimierz Pietz
Kierownik Powiatowego Ośrodka
Dokumentacji Geodezyjnej i Kartograficznej

25 WRZ. 2008
Oborniki, dnia

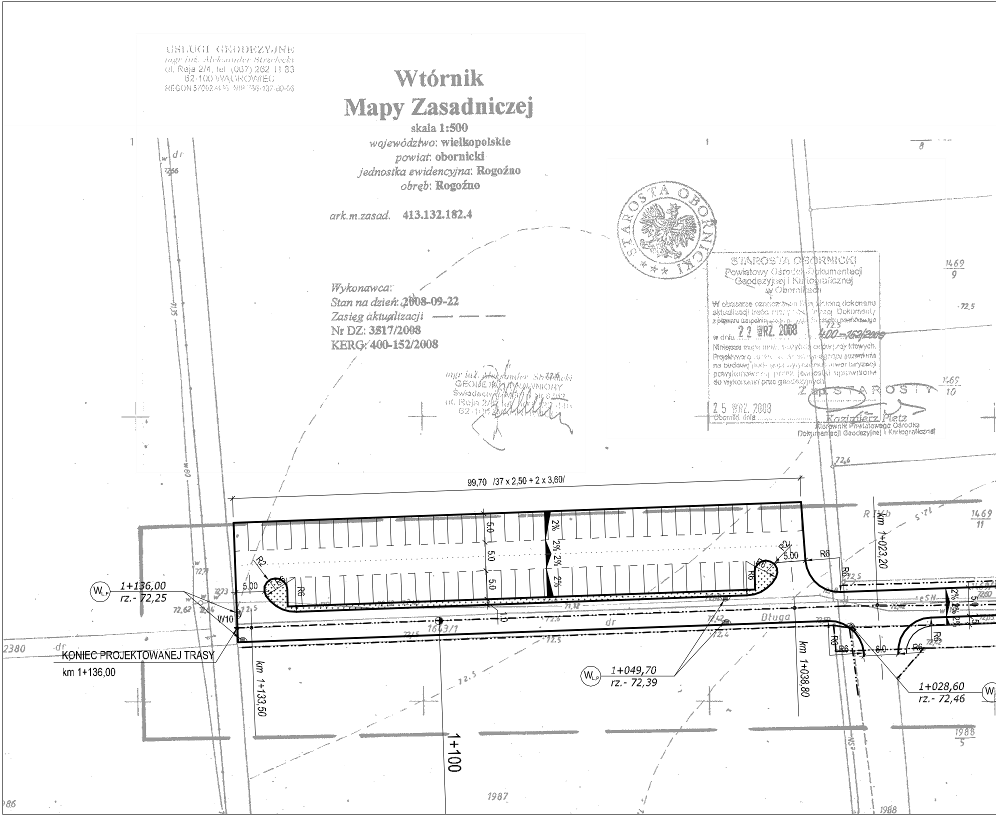
99,70 /37 x 2,50 + 2 x 3,60/
5.0
5.0
5.0
2%
2% 2%
2%
R2
R2
R6
R6
R6
5.00
5.00
1.0
6.0
W10
1+136,00
rz.- 72,25
KONIEC PROJEKTOWANEJ TRASY
km 1+136,00
km 1+133,50
1643/1
Długa
dr
1+049,70
rz.- 72,39
km 1+038,80
1+100
km 1+023,20
1+028,60
rz.- 72,46
RIVb
1469
9
1469
11
1465
10
1988
5
1987
1988
2380
986
8
72,6
72,5
72,4
72,66
72,73

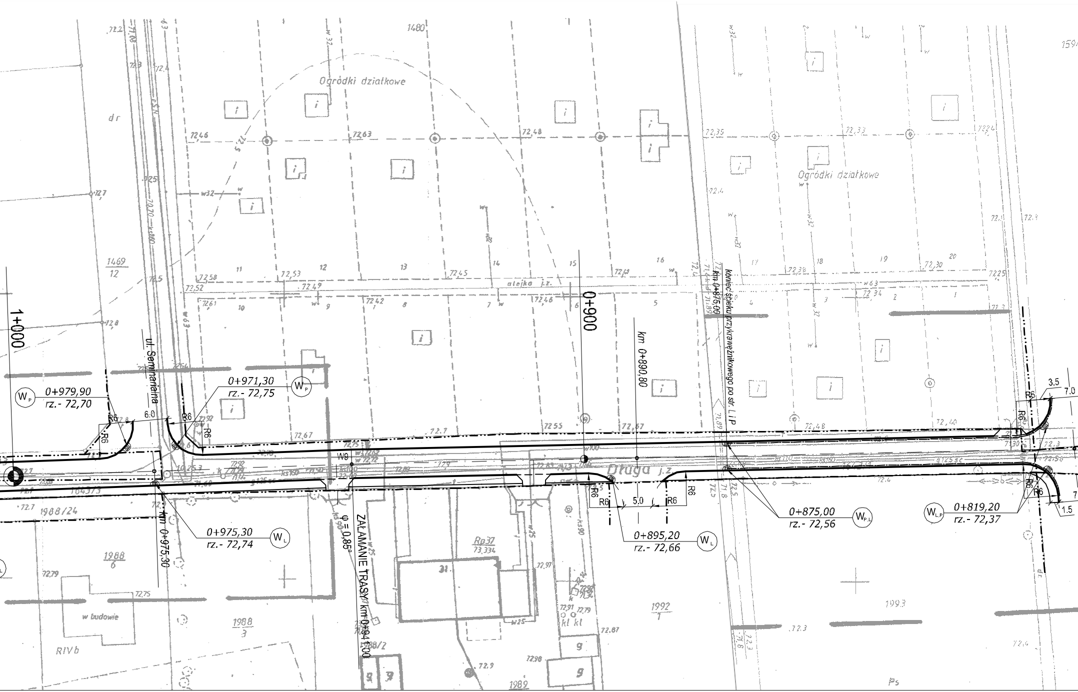
1+000
0+900
km 0+890,80
Koniec ścieku przykrawężnikowego po str. L i P
km 0+875,00
ul. Seminaryjna
Długa j.z
Ogródki działkowe
Ogródki działkowe
alejka j.z.
0+979,90
rz.- 72,70
0+971,30
rz.- 72,75
0+975,30
rz.- 72,74
km 0+975,30
ZAŁAMANIE TRASY km 0+941,00
φ = 0,85°
0+895,20
rz.- 72,66
0+875,00
rz.- 72,56
0+819,20
rz.- 72,37
W9
R6
6.0
5.0
3.5
7.0
1.5
Rp37
73,334
1480
1469
12
1988/24
1988
6
1988
3
1992
1
1993
1989
w budowie
RIVb
Ps
dr

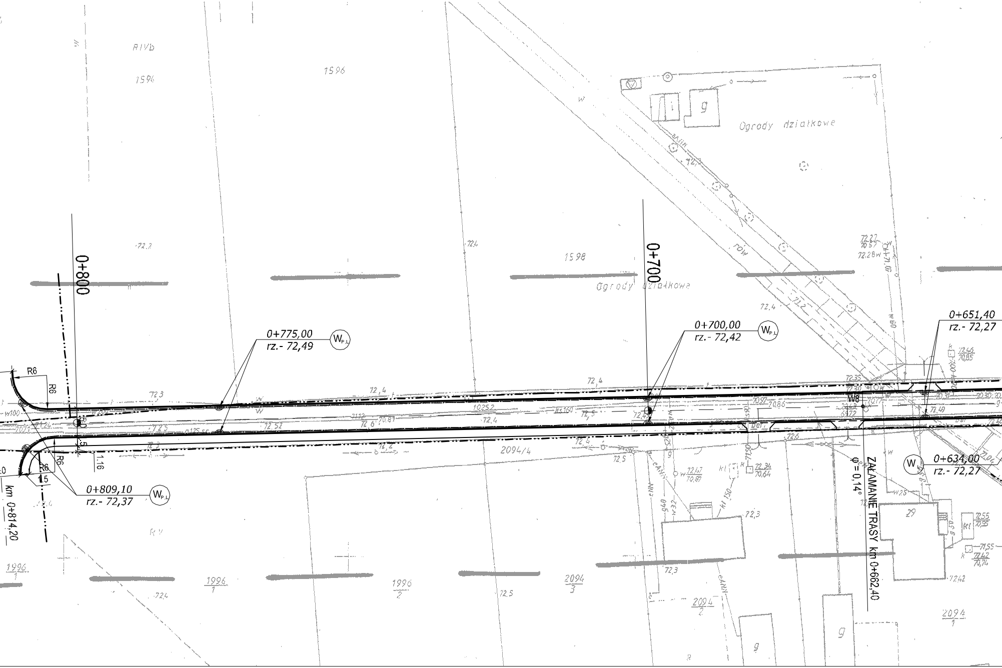
RIVb
1594
1596
1598
Ogrody działkowe
Ogrody działkowa
rów
g
0+800
0+700
0+775,00
rz.- 72,49
0+700,00
rz.- 72,42
0+651,40
rz.- 72,27
0+634,00
rz.- 72,27
0+809,10
rz.- 72,37
km 0+814,20
ZAŁAMANIE TRASY km 0+662,40
φ = 0,14°
W8
R6
1,5
1,16
2094/4
RV
1996/1
1996/2
2094/3
2094/2
2094/1
29

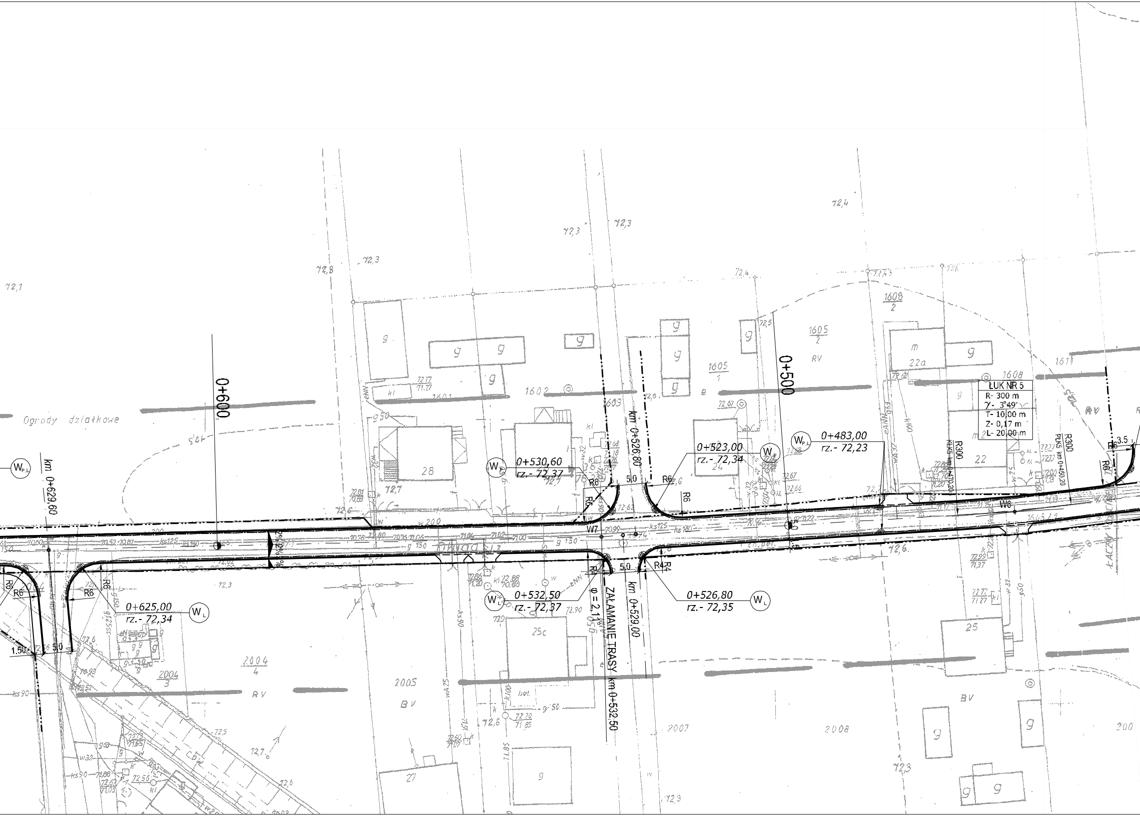
0+600
0+500
Ogrody działkowe
W P,L
km 0+629,60
0+625,00
rz.- 72,34
W L
R6
R5
1.50
5.0
2%
0+530,60
rz.- 72,37
W P
0+532,50
rz.- 72,37
W L
km 0+526,80
R6
R4
W7
5.0
φ = 2,11°
ZAŁAMANIE TRASY km 0+532,50
km 0+529,00
0+523,00
rz.- 72,34
W P
0+526,80
rz.- 72,35
W L
0+483,00
rz.- 72,23
W P,L
ŁUK NR 5
R- 300 m
γ- 3°49"
T- 10,00 m
Z- 0,17 m
L- 20,00 m
R300
KŁK5 km 0+470,20
PŁK5 km 0+450,20
W6
3.5
1602
1603
1605
1
1605
2
1608
2
1608
1611
2004
4
2004
3
2005
2007
2008
28
24
22a
22
25c
25
27
RV
BV
72,1
72,3
72,4
72,8

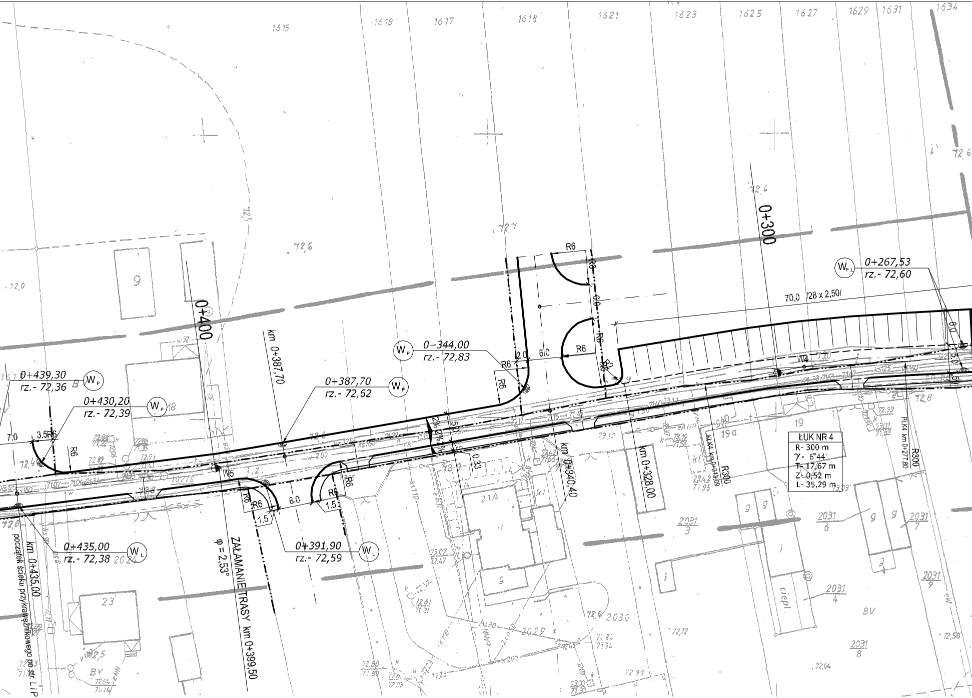

0+400
0+300
km 0+387,70
km 0+340,40
km 0+328,00
km 0+435,00
km 0+399,50
ZAŁAMANIE TRASY
φ = 2,53°
początek ścieku przykrawężnikowego po str. L i P
0+439,30
rz.- 72,36
0+430,20
rz.- 72,39
0+435,00
rz.- 72,38
0+387,70
rz.- 72,62
0+391,90
rz.- 72,59
0+344,00
rz.- 72,83
0+267,53
rz.- 72,60
70,0 /28 x 2,50/
ŁUK NR 4
R- 300 m
γ- 6°44'
T- 17,67 m
Z- 0,52 m
L- 35,29 m
R300
PŁK4 km 0+277,80
ŁKŁ4 km 0+313,09
W4
W5
R6
6.0
2.0
1.5
3.5
7.0
0.33
5.0
2%
1615
1616
1617
1618
1621
1623
1625
1627
1629
1631
1634
2030
2031
2029
21A
23
19
19a
BV
ciepł.

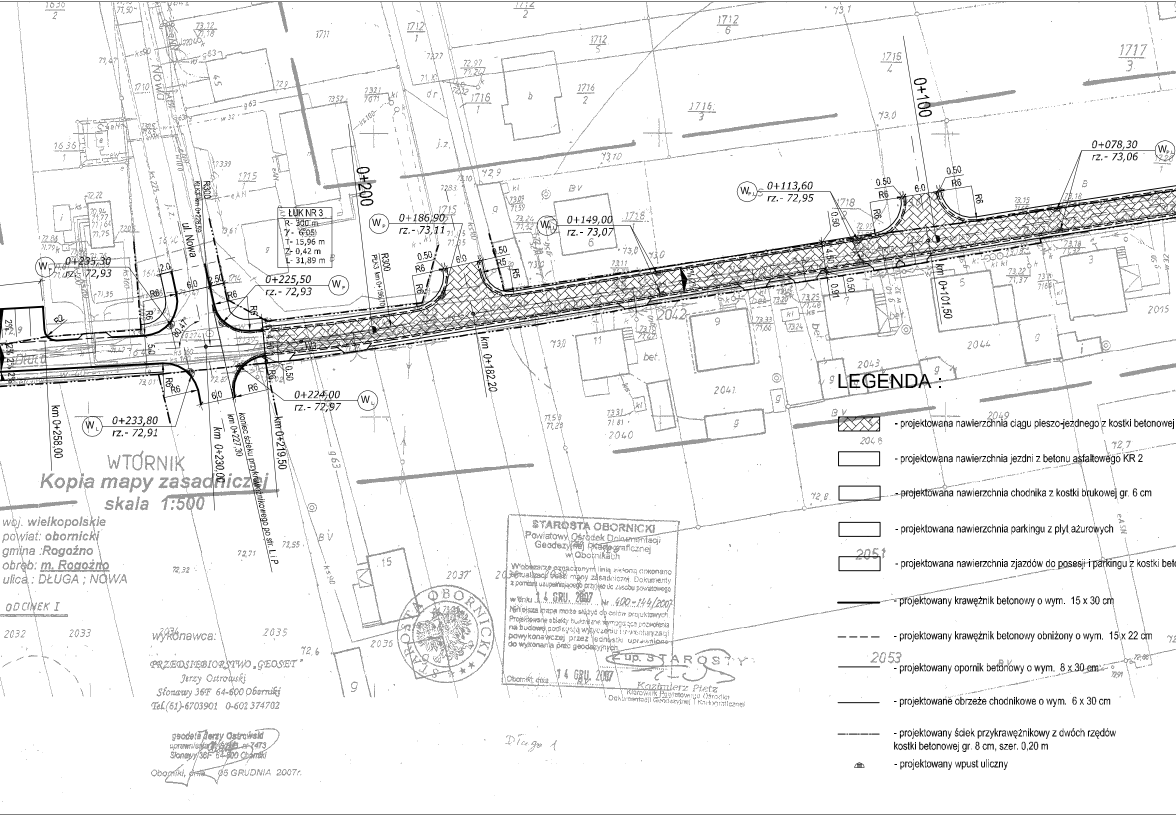
ul. Nowa
Nowa
Długa
ŁUK NR 3
R- 300 m
γ- 6°05'
T- 15,96 m
Z- 0,42 m
L- 31,89 m
0+100
0+200
0+078,30 rz.- 73,06
0+113,60 rz.- 72,95
0+149,00 rz.- 73,07
0+186,90 rz.- 73,11
0+225,50 rz.- 72,93
0+235,30 rz.- 72,93
0+224,00 rz.- 72,97
0+233,80 rz.- 72,91
km 0+101,50
km 0+182,20
km 0+219,50
km 0+230,00
km 0+258,00
koniec ścieku przykrawężnikowego po str. L i P
km 0+227,30
R300
R6
R5
R2
6,0
0,50
2%

WTORNIK

Kopia mapy zasadniczej
skala 1:500

woj. **wielkopolskie**
powiat: **obornicki**
gmina :**Rogoźno**
obręb: **m. Rogoźno**
ulica : DŁUGA ; NOWA

ODCINEK I

wykonawca:

PRZEDSIĘBIORSTWO „GEOSET"
Jerzy Ostrowski
Słonawy 36F 64-600 Oborniki
Tel.(61)-6703901 0-602 374702

geodeta Jerzy Ostrowski
uprawnienia nr 7473
Słonawy 36F 64-600 Oborniki

Oborniki, dnia 05 GRUDNIA 2007r.

STAROSTA OBORNICKI
Powiatowy Ośrodek Dokumentacji
Geodezyjnej i Kartograficznej
w Obornikach

W obszarze oznaczonym linią zieloną dokonano aktualizacji treści mapy zasadniczej. Dokumenty z pomiaru uzupełniającego przyjęto do zasobu powiatowego

w dniu 14 GRU. 2007 Nr 400-144/2007

Niniejsza mapa może służyć do celów projektowych. Projektowane obiekty budowlane wymagające pozwolenia na budowę podlegają wytyczeniu i inwentaryzacji powykonawczej przez jednostki uprawnione do wykonania prac geodezyjnych.

Oborniki, dnia 14 GRU. 2007

Z up. STAROSTY
Kazimierz Pietz
Kierownik Powiatowego Ośrodka
Dokumentacji Geodezyjnej i Kartograficznej

Długa 1

LEGENDA :

▨ - projektowana nawierzchnia ciągu pieszo-jezdnego z kostki betonowej
☐ - projektowana nawierzchnia jezdni z betonu asfaltowego KR 2
☐ - projektowana nawierzchnia chodnika z kostki brukowej gr. 6 cm
☐ - projektowana nawierzchnia parkingu z płyt ażurowych
☐ - projektowana nawierzchnia zjazdów do posesji i parkingu z kostki beto
━━ - projektowany krawężnik betonowy o wym. 15 x 30 cm
– – – – - projektowany krawężnik betonowy obniżony o wym. 15 x 22 cm
—— - projektowany opornik betonowy o wym. 8 x 30 cm
—— - projektowane obrzeże chodnikowe o wym. 6 x 30 cm
–·–·– - projektowany ściek przykrawężnikowy z dwóch rzędów kostki betonowej gr. 8 cm, szer. 0,20 m
⌓ - projektowany wpust uliczny

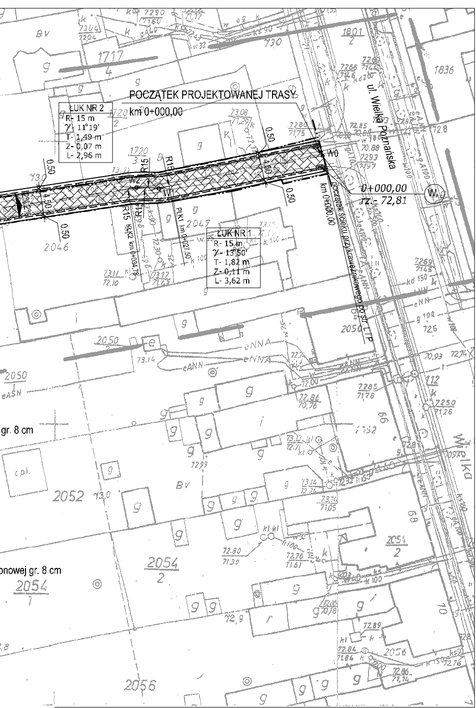
POCZĄTEK PROJEKTOWANEJ TRASY
km 0+000,00
ŁUK NR 2
R- 15 m
γ- 11°19'
T- 1,49 m
Z- 0,07 m
L- 2,96 m
ŁUK NR 1
R- 15 m
γ- 13°50'
T- 1,82 m
Z- 0,11 m
L- 3,62 m
ul. Wielka Poznańska
W0
W1
W2
R15
0.50
4.50
0+000,00
rz.- 72,81
km 0+000,00
początek ścieku przykrawężnikowego po str. L i P
PŁK1 km 0+027,50
KŁK2 km 0+034,78
gr. 8 cm
onowej gr. 8 cm
Wielka
1717
1720
1801
1836
2046
2047
2050
2052
2054
2056
2051

PROJEKTOWANIE DRÓG I ULIC NADZORY BUDOWLANE *ZDZISŁAW FUTRO*
62-100 Wągrowiec ul. Opacka 22/8
Tel. 0-67 26-23-306 Regon 570238846 NIP 766-108-67-00

Nazwa i adres obiektu	**Budowa ul. Długiej w Rogoźnie**	Nr rys.:	1
Przedmiot:	**Plan sytuacyjny**	Skala:	1:500
Projektant:	Futro Z. Wągrowiec ul. Opacka 22/8 Upr. 8345-558/82 § 13 p. 1	Data:	V-2009