


Piłkochwył Skala 1:30

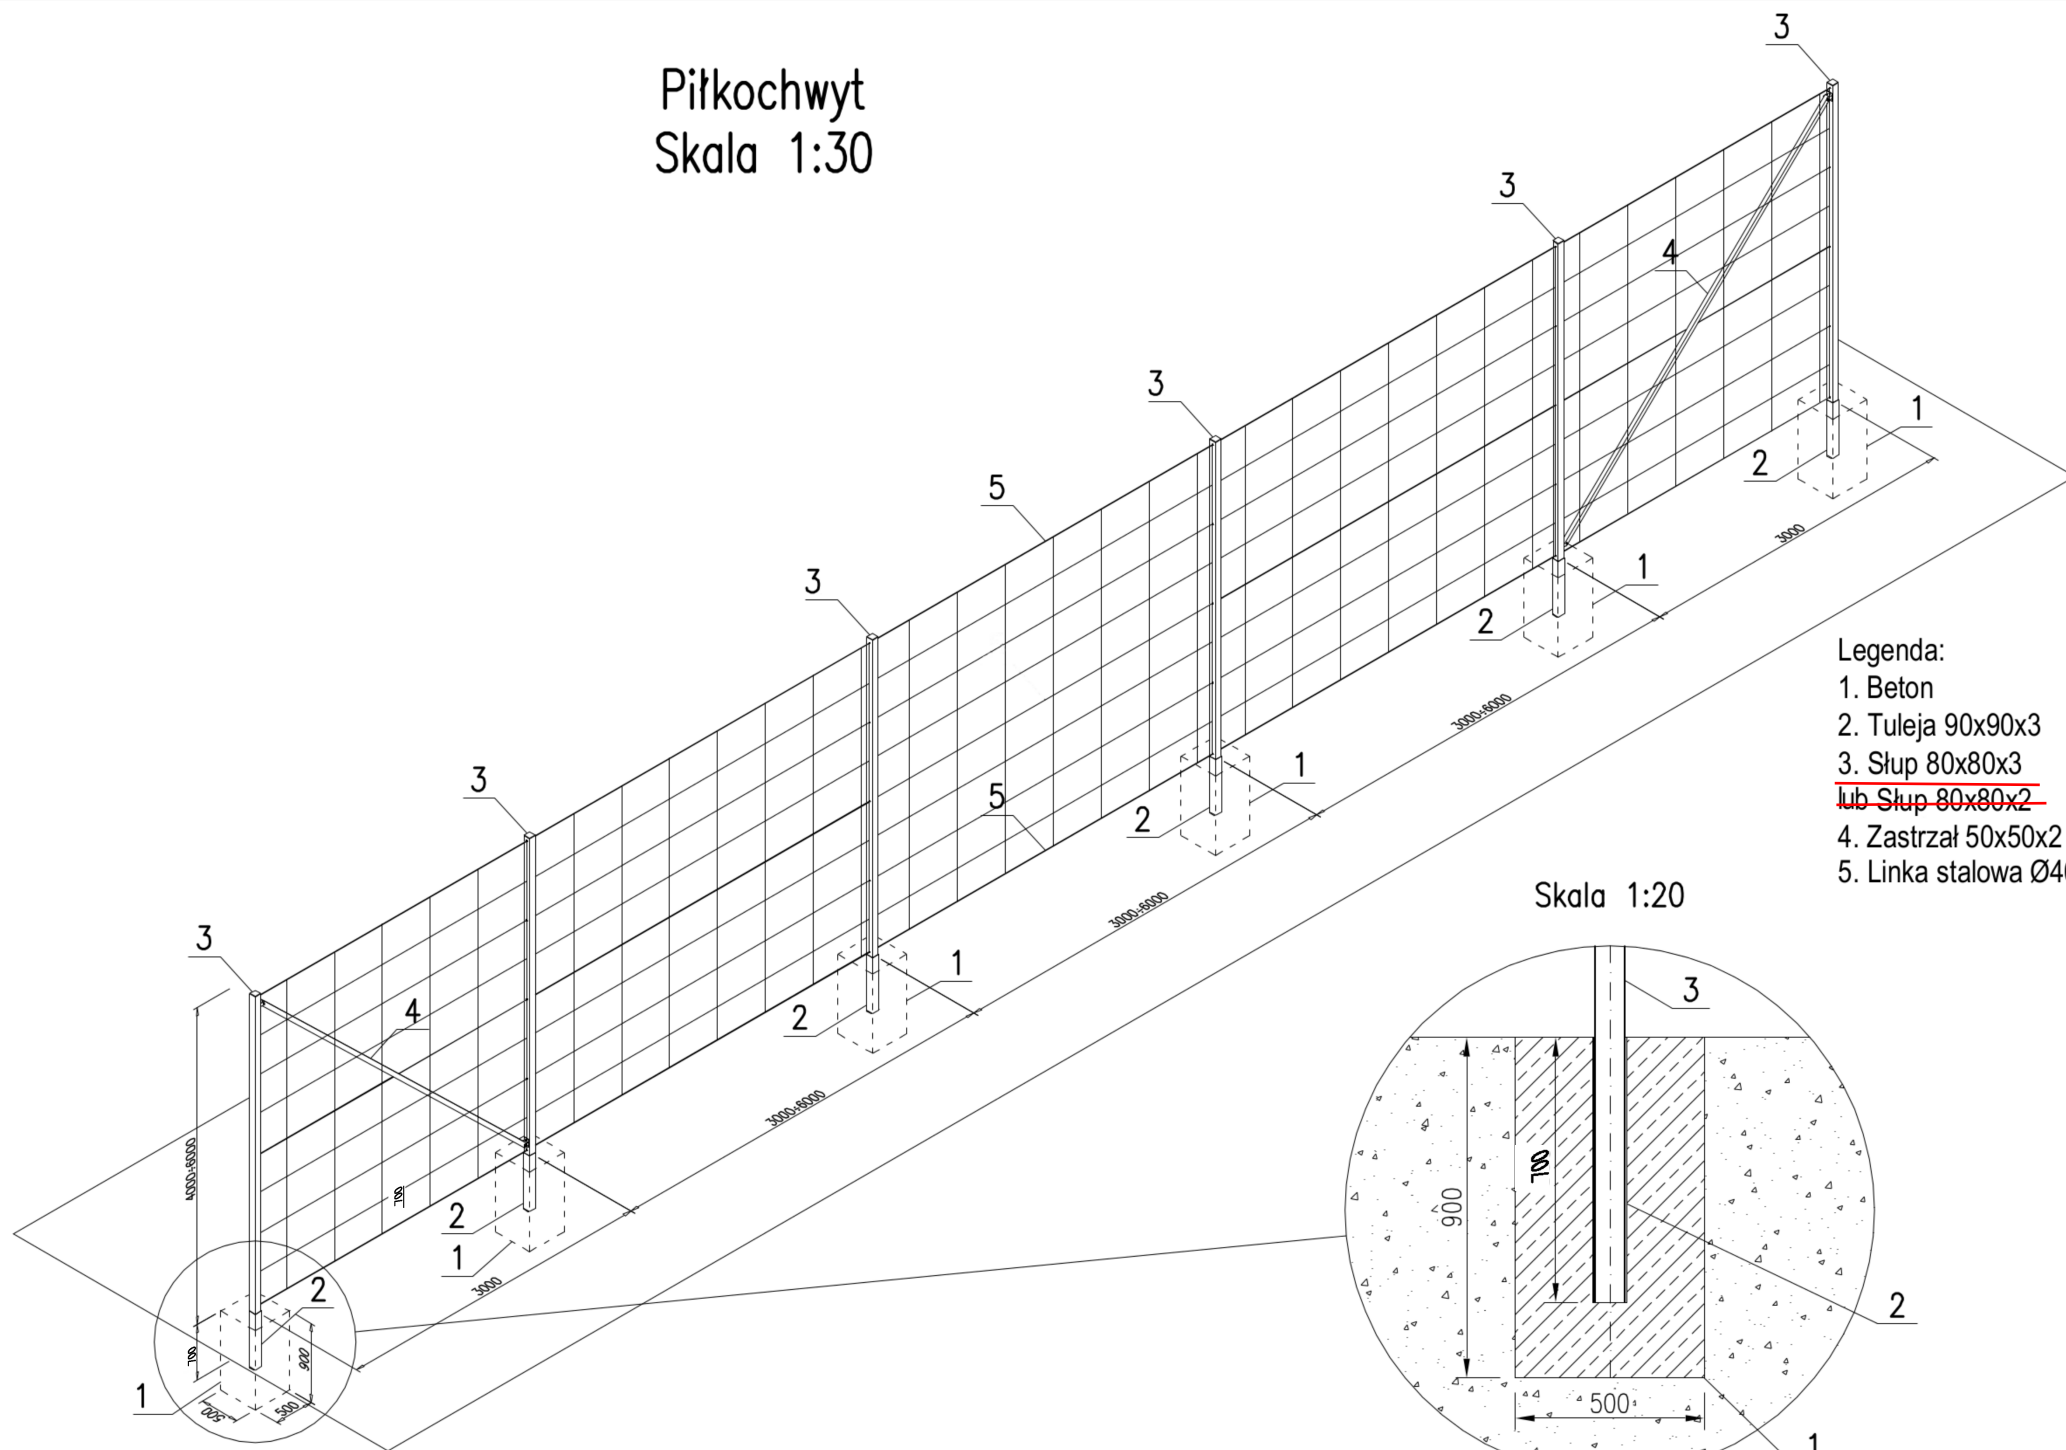

Legenda:

- 1. Beton
- 2. Tuleja 90x90x3
- 3. Słup 80x80x3
~~lub Słup 80x80x2~~
- 4. Zastrzał 50x50x2
- 5. Linka stalowa Ø40

Skala 1:20