


1861

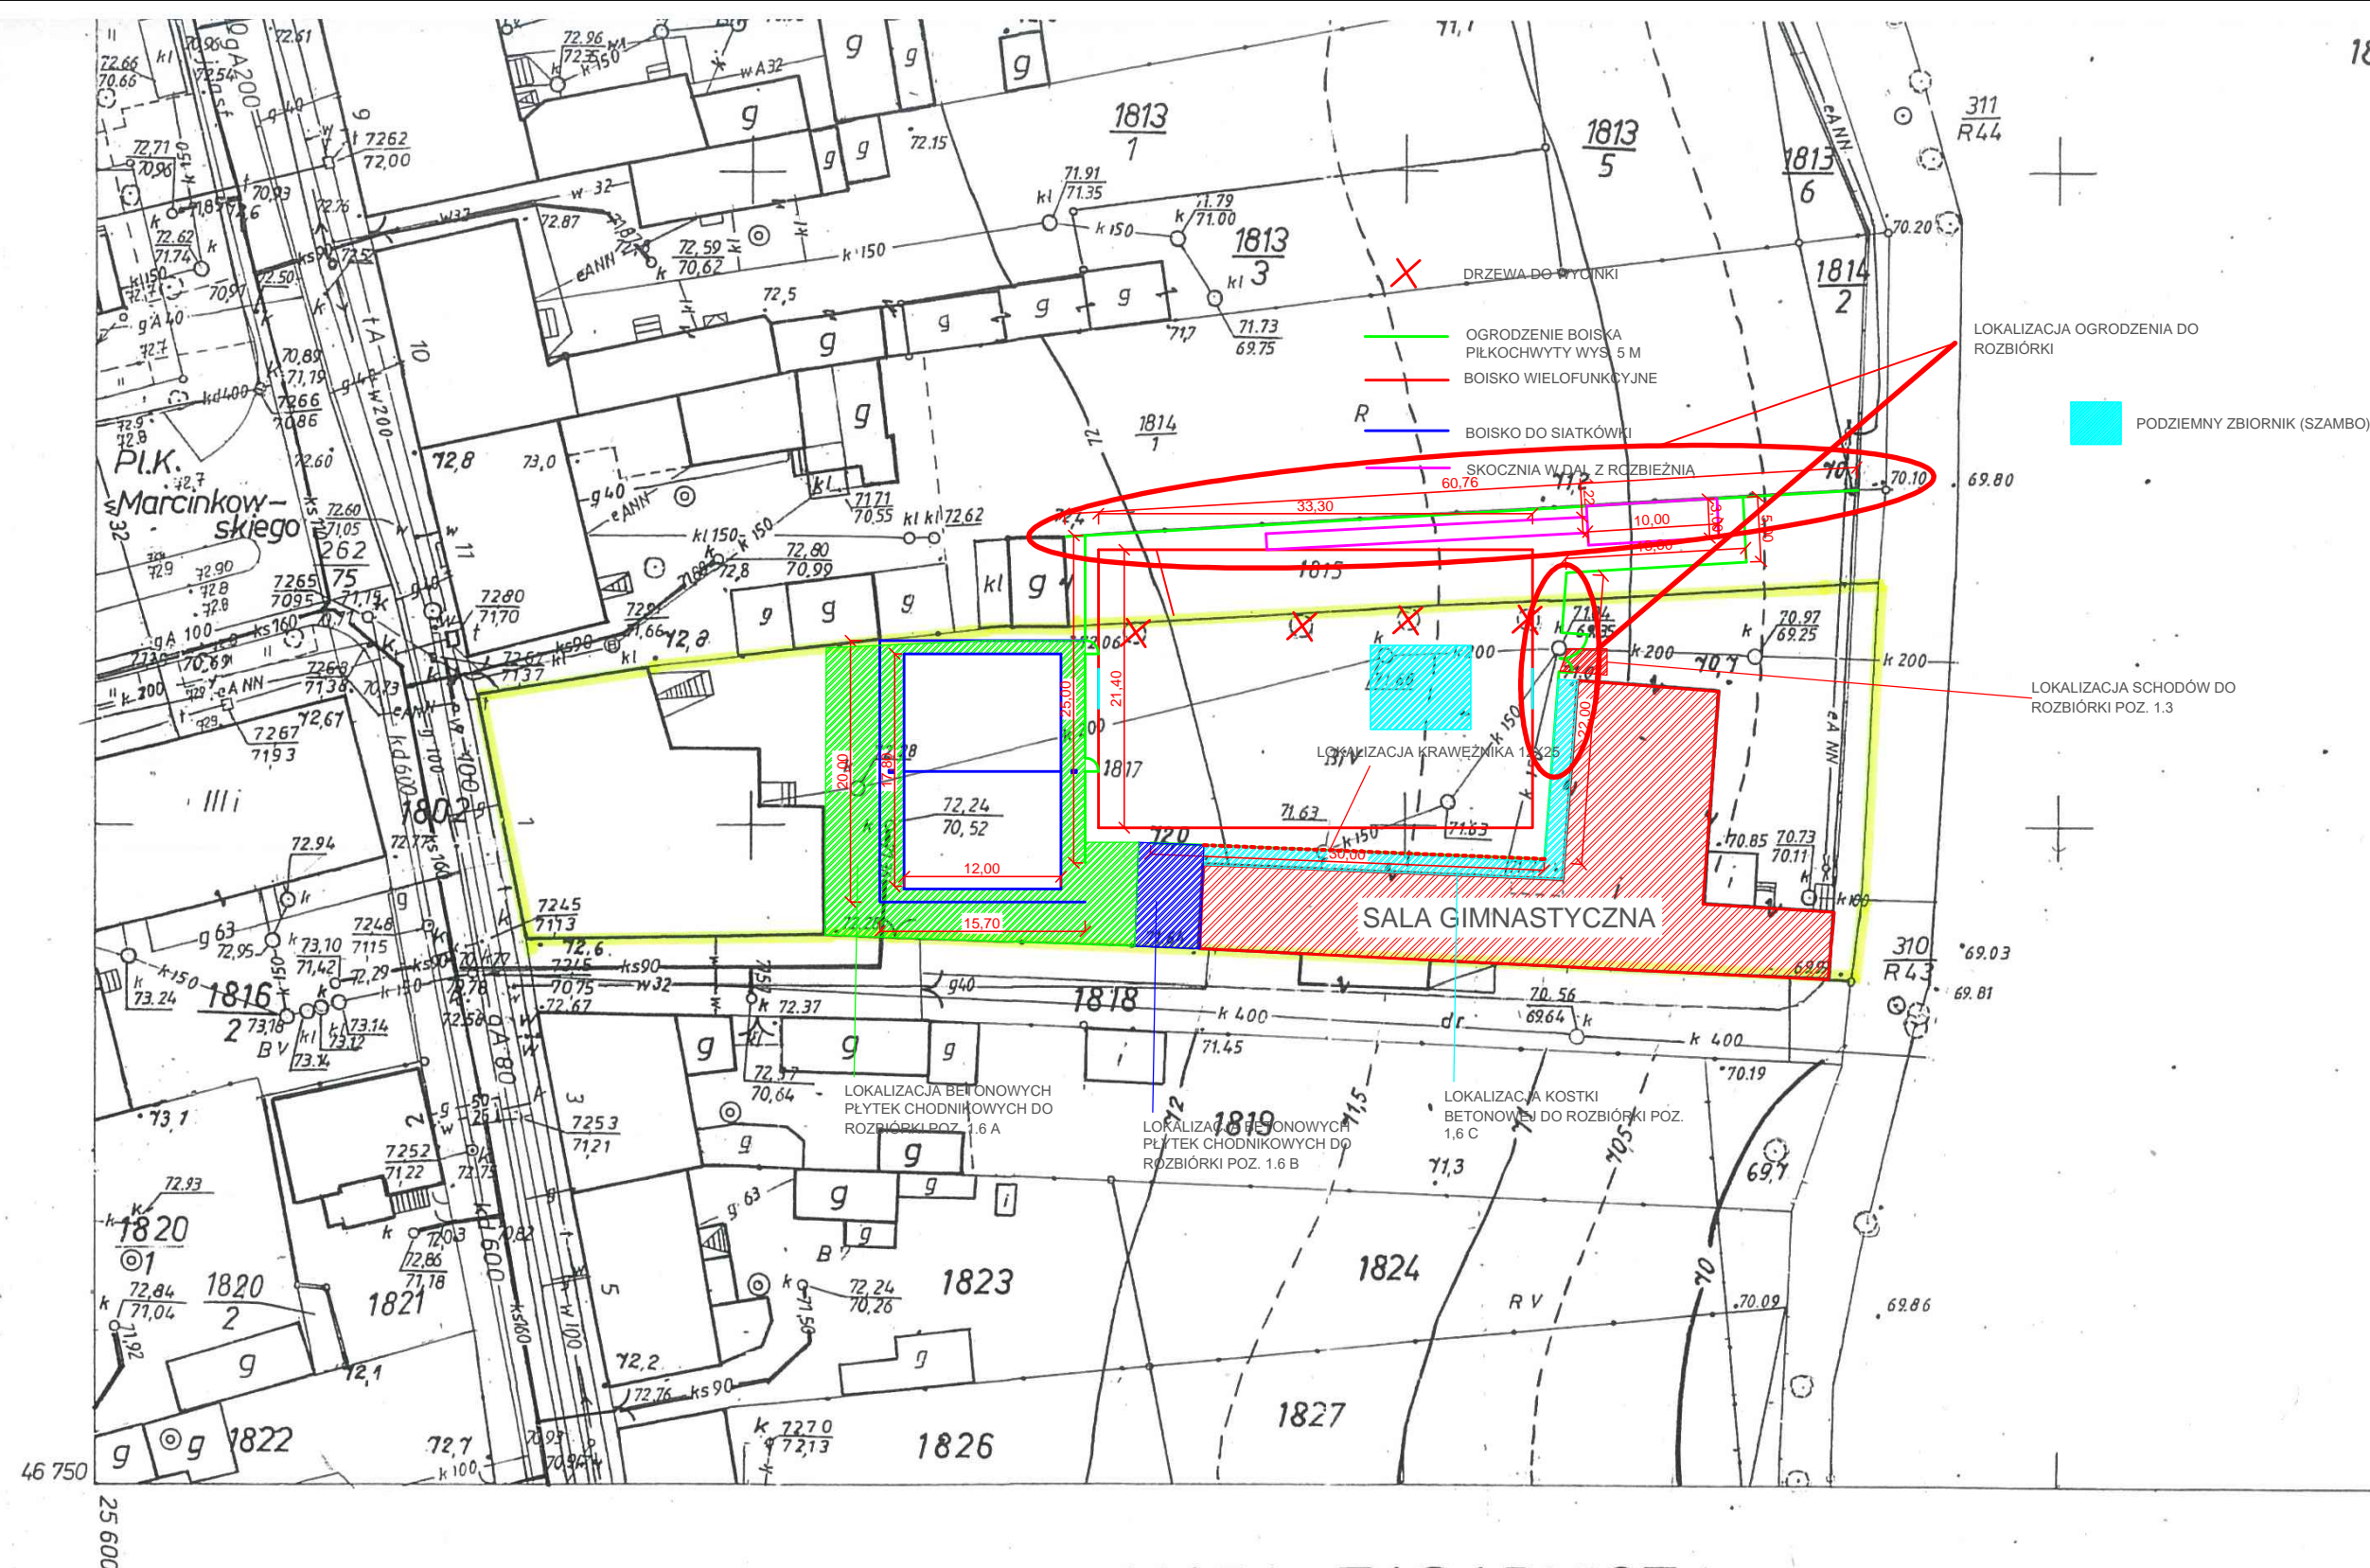

413.132.1921
1:500

MAPA ZASADNICZA
Założona w r 1980 przez
OKRĘGOWE PRZEDSIĘBIORSTWO GEODEZYJNO KARTOGRAFICZNE
w POZNANIU

TREŚĆ NAKŁADEK		
S		
U+W		

Kierownik Zakładu mgr inż. A. Cholewa
imię i nazwisko

podpis

VIII. 1980 r.
data