


Kocioł gazowy kondensacyjny np. ALKON 140 EXT
do montażu zewnętrznego, o mocy 140 kW
umieszczony w szafie gazowej naciiennej wentylowanej
(nawiewy w ściankach bocznych)

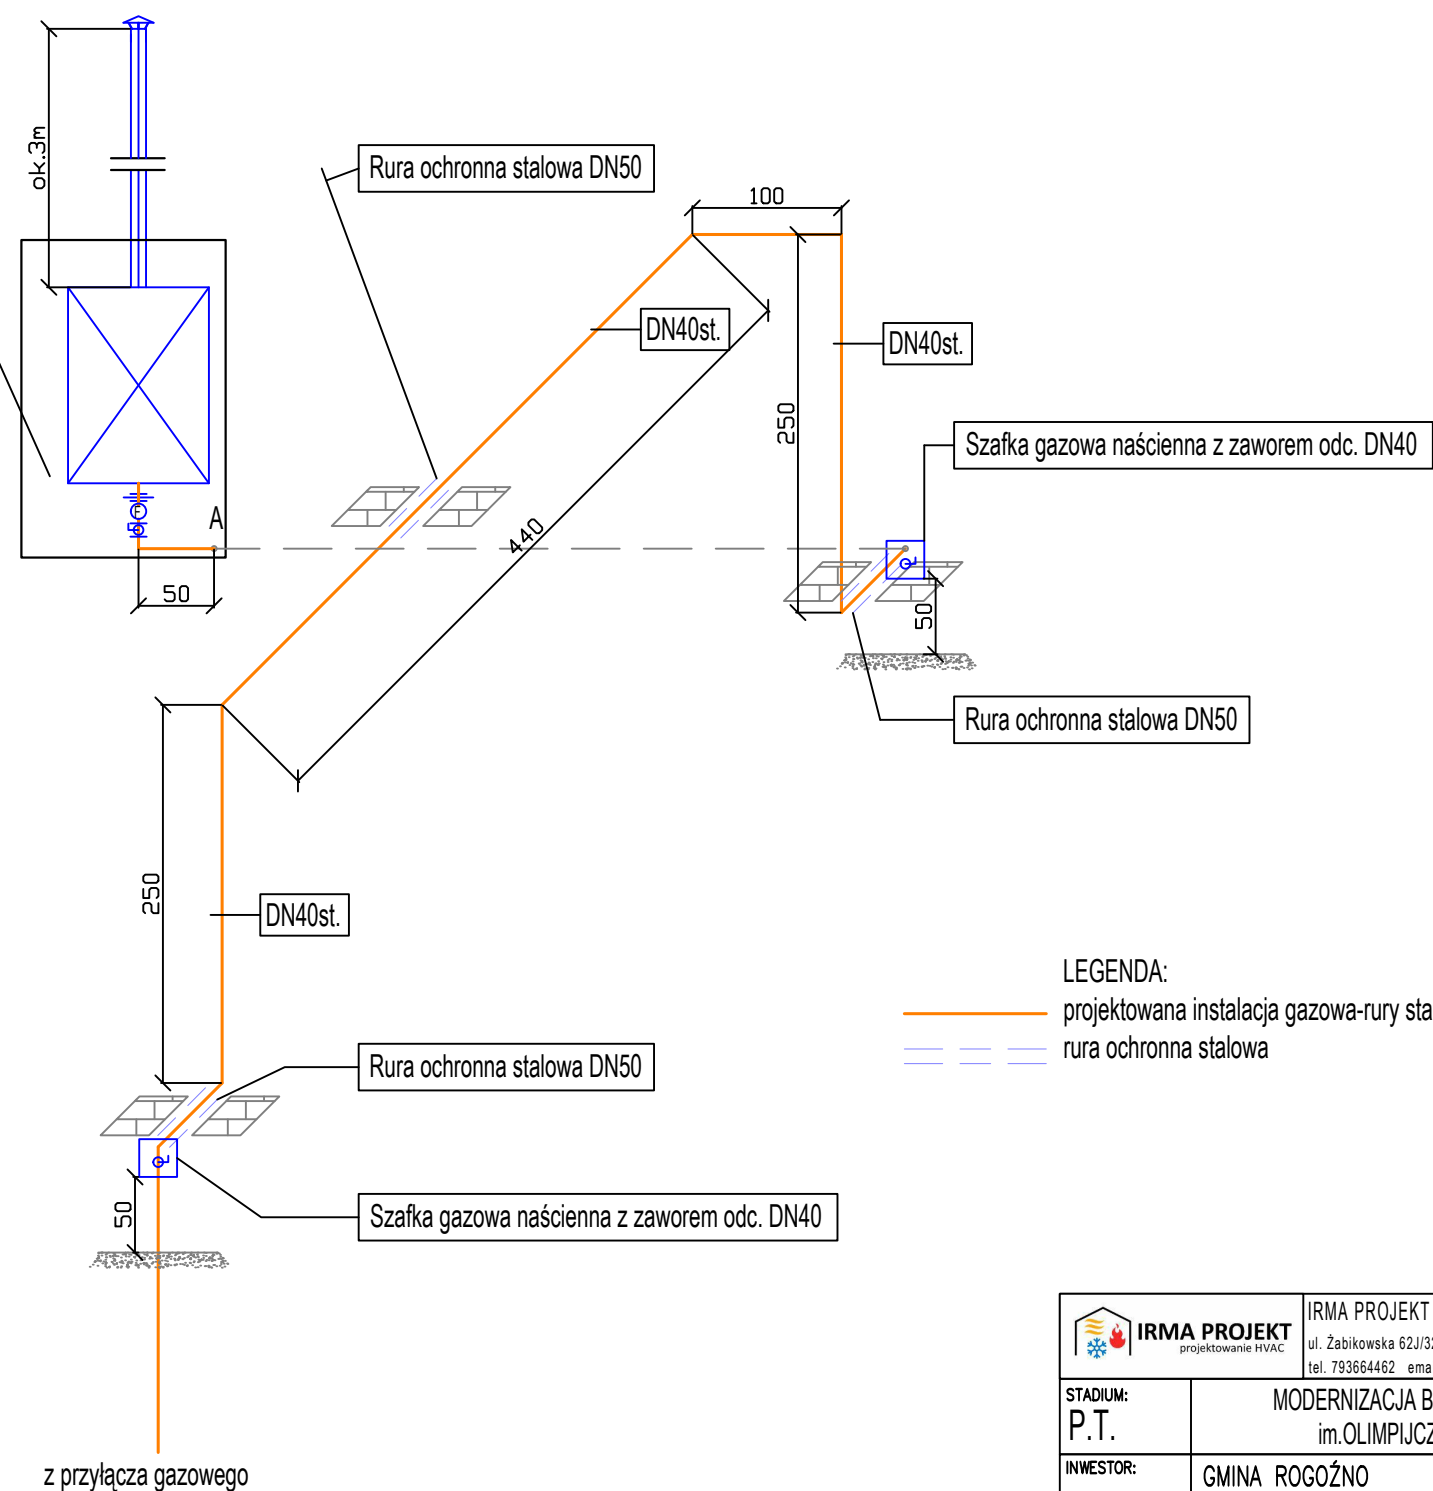

 IRMA PROJEKT projektowanie HVAC		IRMA PROJEKT Usługi Projektowe Irmina Ziolkowska ul. Żabikowska 62J/32, 62-030 Luboń BIURO: Stary Rynek 24, 62-600 Kolo tel. 793664462 email: irmina_ziolkowska@poczta.onet.pl		NR ZADANIA: 35_2022
STADIUM: P.T.		MODERNIZACJA BUDYNKÓW SZKOŁY PODSTAWOWEJ im.OLIMPIJCZYKÓW POLSKICH W ROGOŹNIE		
INWESTOR:		GMINA ROGOŹNO ul.NOWA 2, 64–610 ROGOŹNO		
OBIEKT:		SZKOŁA PODSTAWOWA im.OLIMPIJCZYKÓW POLSKICH ul.MAŁA POZNAŃSKA 1, 64–610 ROGOŹNO		SKALA: 1:50
TYTUŁ RYSUNKU: INSTALACJA GAZOWA-ROZWINIĘCIE-SALA GIMNASTYCZNA				RYS. NR G-6
PROJEKTANT INŻ. INSTAL.		mgr inż. IRMINA ZIÓŁKOWSKA UPRAWNIENIA PROJEKTOWE NR WKP/0358/P00S/09		BRANŻA: SANITARNA
				DATA 06.2022
Rysunek stanowi własność firmy IRMA PROJEKT Usługi Projektowe Irmina Ziolkowska i nie może być kopiowany, rozpowszechniany, modyfikowany i udostępniany osobom trzecim bez uzyskania pisemnej zgody właściciela i autora projektu.				