

ZESTAWIENIE STOLARKI OKIENNEJ

ID	O1	O2	O3	O4	O5	O6	O7
Ilość	4	3	4	4	1	1	1
Rozmiar Szer. x Wys.	119x230	162x230	112x230	40x75	111x42	57x63	152x150
Wysokość otworu okna/drz...	230	230	230	75	42	63	150
Szerokość otworu okna/drz...	119	162	112	40	111	57	152
Współczynnik U	0,90	0,90	0,90	0,90	0,90	0,90	0,90
Materiał profili	PCW	PCW	PCW	PCW	PCW	PCW	PCW
Materiał paneli	Szkló	Szkló	Szkló	Szkló	Szkló	Szkló	Szkló
Rzut							
Elewacja od wewnątrz							
Elewacja z zewnątrz							
Uwagi	Od strony wewnętrznej szkło bezpieczne	Od strony wewnętrznej szkło bezpieczne	Od strony wewnętrznej szkło bezpieczne	Od strony wewnętrznej szkło bezpieczne	Od strony wewnętrznej szkło bezpieczne	Od strony wewnętrznej szkło bezpieczne	Od strony wewnętrznej szkło bezpieczne

Okna wyjątkowe  
z wymiary

Okna wyjątkowe

O8	O9	O11	O12	O13	O15	O16	O17
2	4	1	5	1	2	1	1
101×200	112×184	152×184	102×184	71×163	103×146	94×104	104×104
200	184	184	184	163	146	104	104
101	112	152	102	71	103	94	104
0,90	0,90	0,90	0,90	0,90	0,90	0,90	0,90
PCW	PCW	PCW	PCW	PCW	PCW	PCW	PCW
Szkło	Szkło	Szkło	Szkło	Szkło	Szkło	Szkło	Szkło
101	112	152	102	71	103	94	104
85 200 115 51 51 101	68 184 116 56 56 112	67 184 117 51 50 51 152	68 184 116 51 51 102	163 71	57 146 89 52 52 103	104 47 47 94	104 104 24
Od strony wewnętrznej szkło bezpieczne	Od strony wewnętrznej szkło bezpieczne	Od strony wewnętrznej szkło bezpieczne	Od strony wewnętrznej szkło bezpieczne	Od strony wewnętrznej szkło bezpieczne	Od strony wewnętrznej szkło bezpieczne	Od strony wewnętrznej szkło bezpieczne	Od strony wewnętrznej szkło bezpieczne

*Okna wycierane 2 wymiary*


*Okna wycierane 2 wymiary*

*Okna wycierane 2 wymiary*

*Okna wycierane 2 wymiary*


*Okna wycierane 2 wymiary*


OBIEKT	PROJEKT WYMIANY STOLARKI OKIENNEJ		
ADRES	64-610 ROGOŹNO, UL. MAŁA POZNANSKA 1, DZIAŁKA NR 1817		
INWESTOR	GMINA ROGOŹNO		
NAZWA RYSUNKU	BUDYNEK SZKOŁY - ZESTAWIENIE STOLARKI OKIENNEJ		
PROJEKTOWAŁ	PODPIS	DATA	SKALA
tech. bud. Eugeniusz Cleszyński opr. bud. NN-8345/458/81/82 w spójności architektonicznej i konstrukcyjno - budowlanej		03.03.2021	1:50 NR RYS. A-05

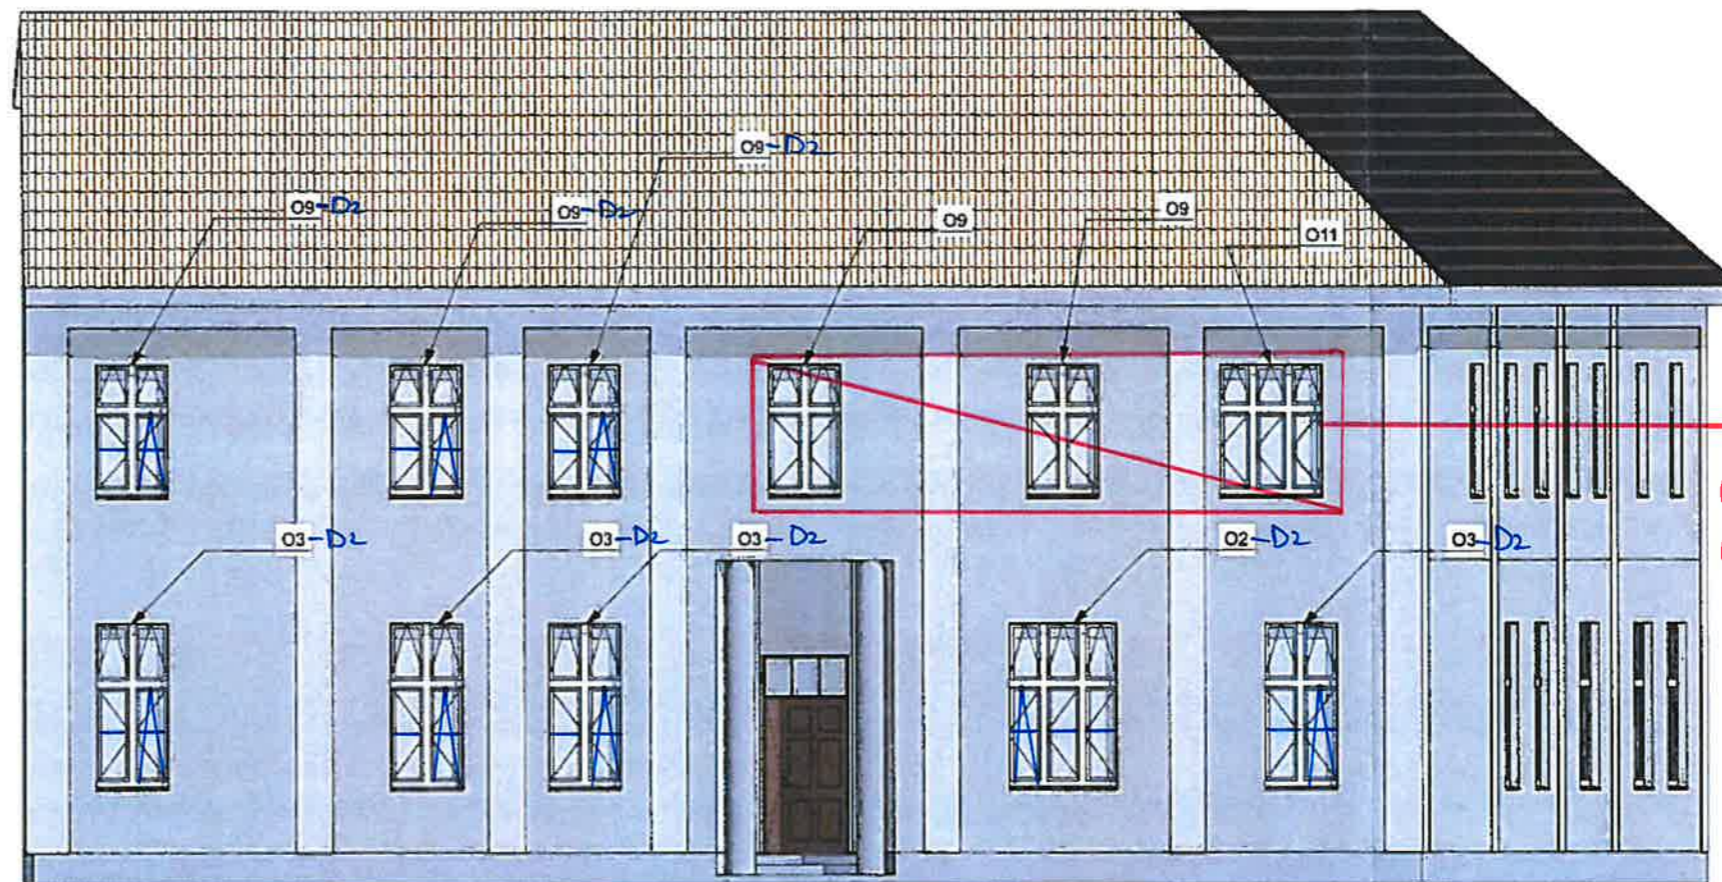

Okna  
wyjęzione z  
wymiany


Elewacja frontowa - stolarka drewniana

OBIEKT	PROJEKT WYMIANY STOLARKI OKIENNEJ		
ADRES	64-610 ROGOŹNO, UL. MAŁA POZNANSKA 1, DZIAŁKA NR 1817		
INWESTOR	GMINA ROGOŹNO		
NAZWA RYSUNKU	BUDYNEK SZKOŁY - ELEWACJA ZACHODNIA		
PROJEKTOWAŁ	PODPIS	DATA	SKALA
Łech bud Eugeniusz Cieszyński upr bud NN-8345/458/81/82 w spacja-ności architektonicznej i konstrukcyjno - budowlanej		03.03.2021	1:100
			NR RYS. <b>A-01</b>

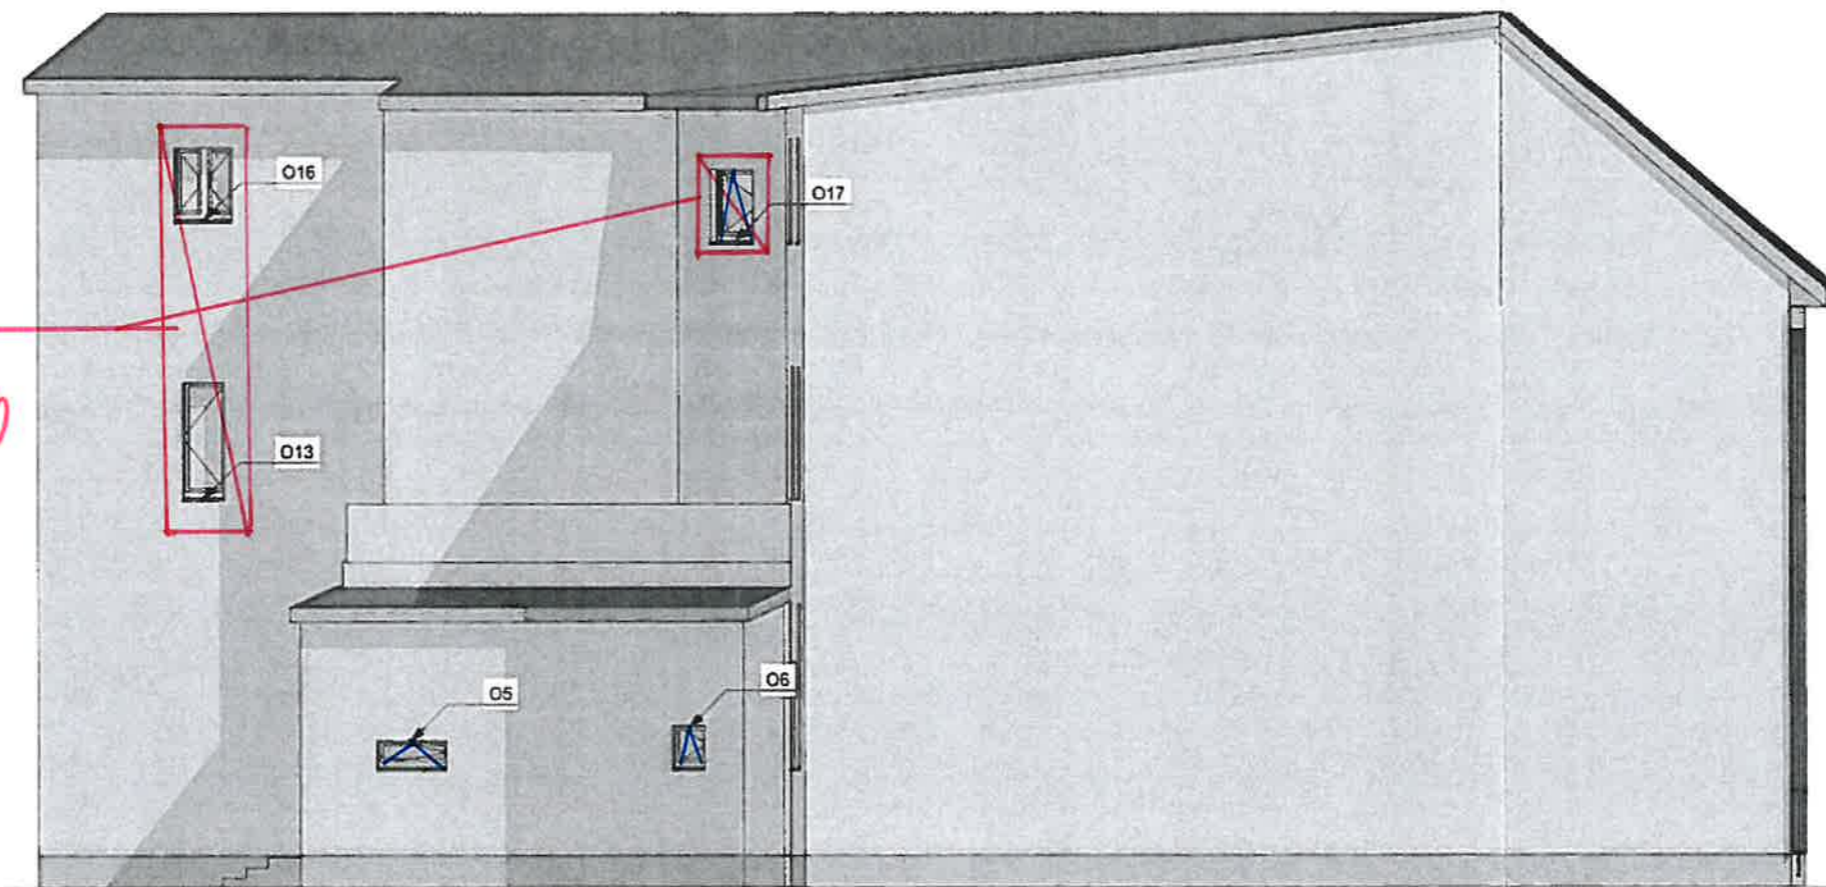

Okna  
wyteplone z zewnątrz


OBIEKT	PROJEKT WYMIANY STOLARKI OKIENNEJ		
ADRES	64-610 ROGOŹNO, UL. MAŁA POZNANSKA 1, DZIAŁKA NR 1817		
INWESTOR	GMINA ROGOŹNO		
NAZWA RYSUNKU	<b>BUDYNEK SZKOŁY - ELEWACJA PÓLNOCN</b>		
PROJEKTOWAŁ	PODPIS	DATA	SKALA
tech. bud. Eugeniusz Cieszyński upr. bud. NN-8345/458/81/82 w specjalności architektonicznej i konstrukcyjno - budowlanej		03.03. 2021	1:100 NR RYS. <b>A-04</b>

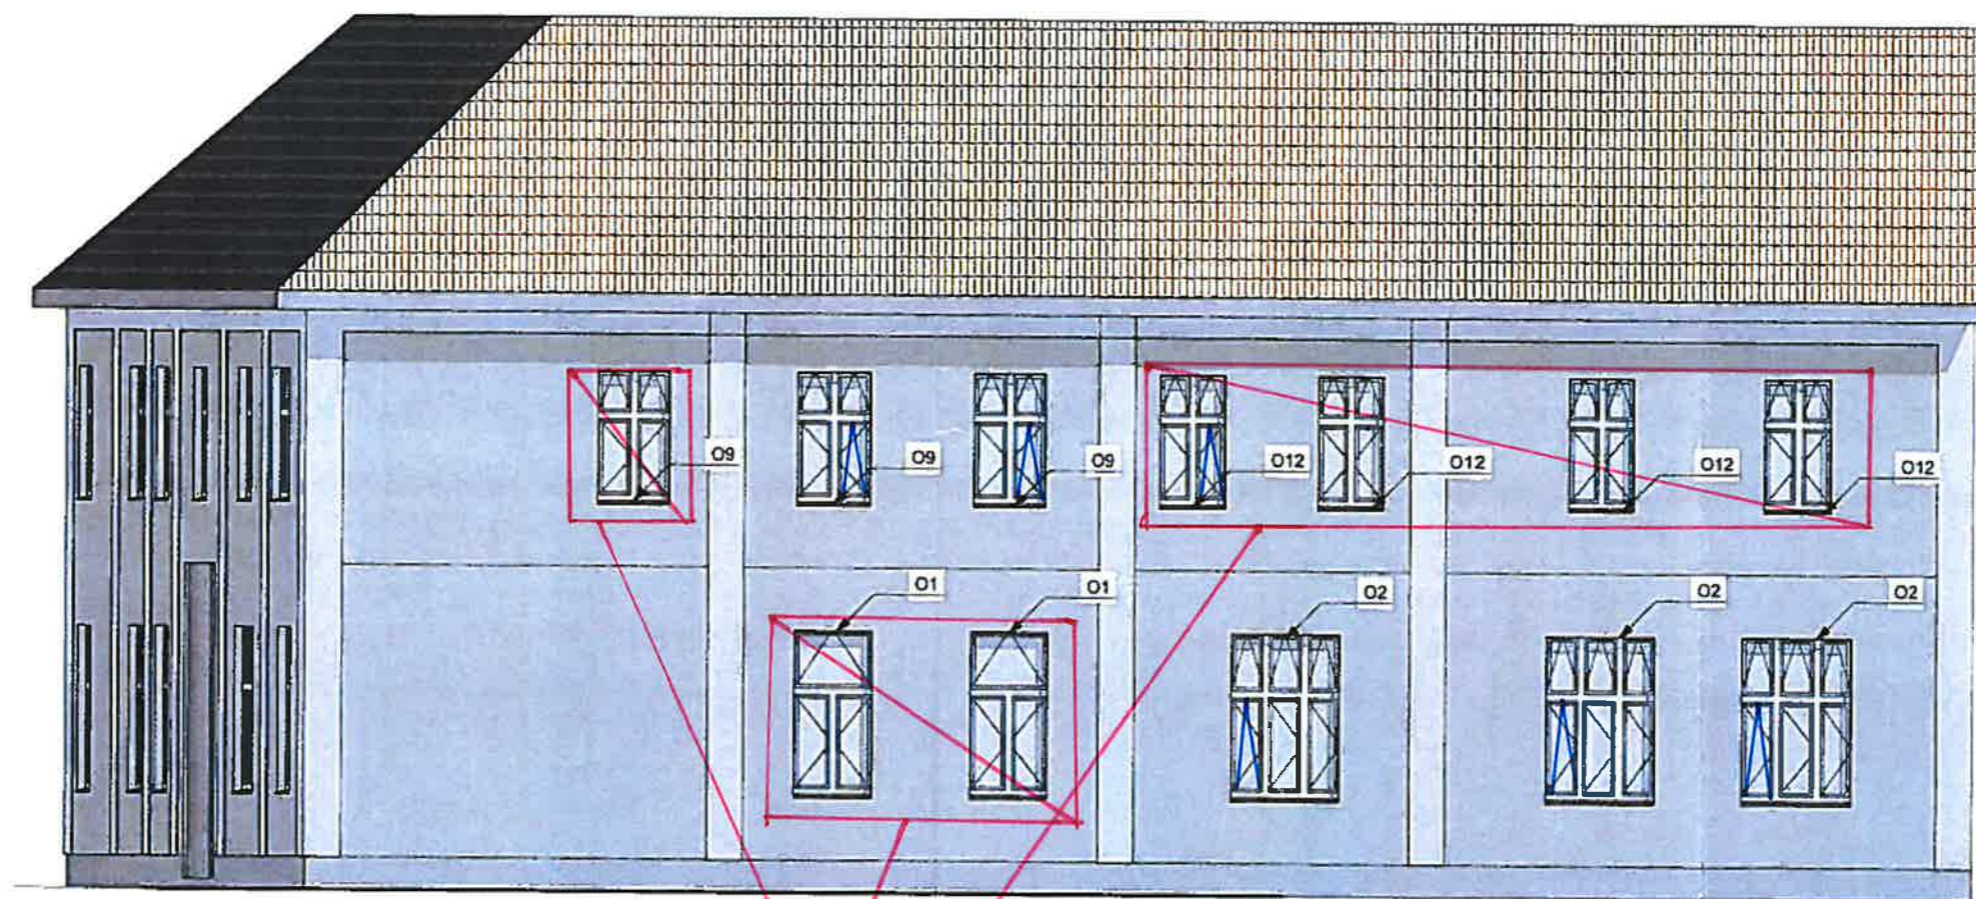


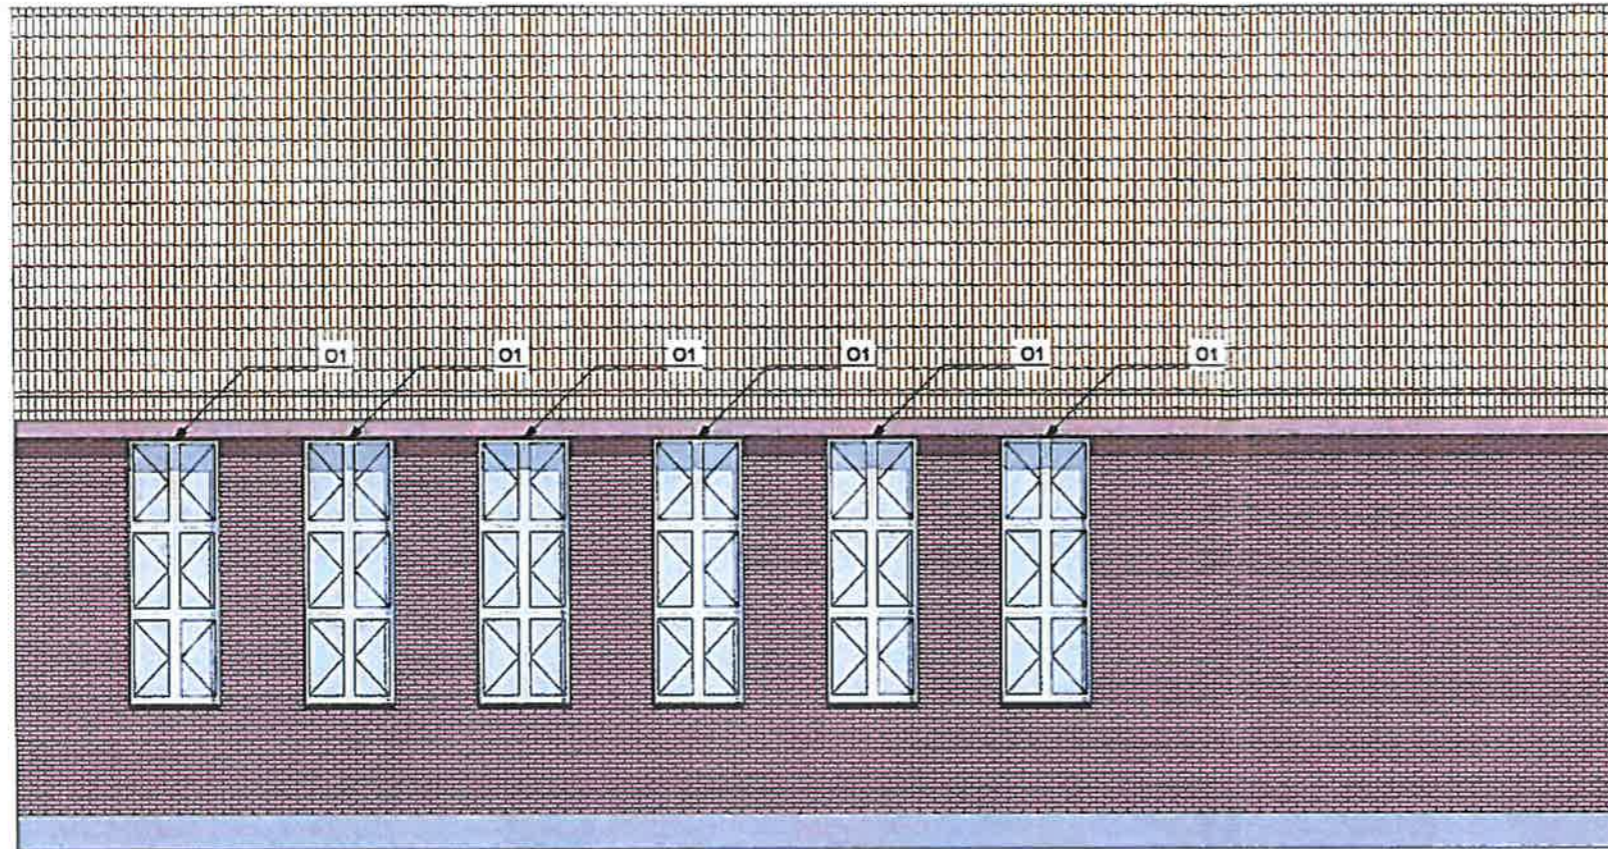
*Okna wyłączone z wymiany*

OBIEKT	PROJEKT WYMIANY STOLARKI OKIENNEJ		
ADRES	64-610 ROGOŹNO, UL. MAŁA POZNANSKA 1, DZIAŁKA NR 1817		
INWESTOR	GMINA ROGOŹNO		
NAZWA RYSUNKU	<b>BUDYNEK SZKOŁY - ELEWACJA POŁUDNIOWA</b>		
PROJEKTOWAŁ	PODPIS	DATA	SKALA
tech. bud. Eugeniusz Cieszyński upr. bud. NN-8345/458/81/82 w specjalności architektonicznej i konstrukcyjno - budowlanej		03.03.2021	1:100
			NR RYS <b>A-02</b>


Okna wyjęte  
z wymiany

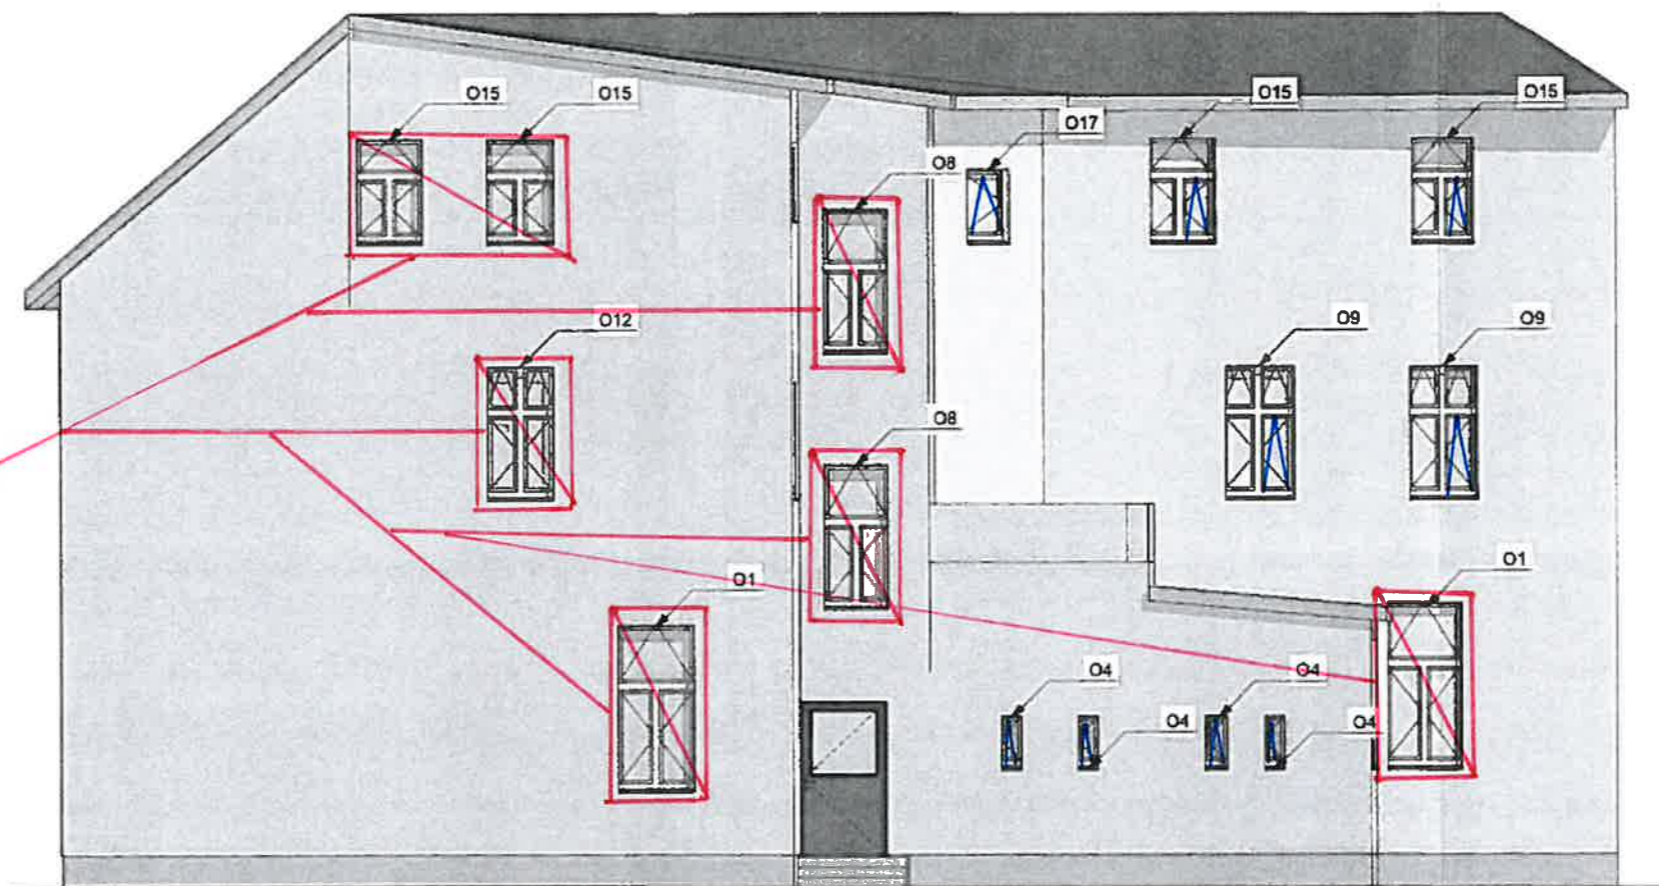


OBIEKT	PROJEKT WYMIANY STOLARKI OKIENNEJ		
ADRES	64-610 ROGOŹNO, UL. MAŁA POZNAŃSKA 1, DZIAŁKA NR 1817		
INWESTOR	GMINA ROGOŹNO		
NAZWA RYSUNKU	<b>BUDYNEK SZKOŁY - ELEWACJA WSCHODNIA</b>		
PROJEKTOWAŁ	PODPIS	DATA	SKALA
tech bud Eugeniusz Cieszyński upr bud NN-6345/458/81/82 w specjalności architektonicznej i konstrukcyjno - budowlanej		03.03. 2021	1:100 NR RYS. <b>A-03</b>




ELEWACJA ZACHODNIA

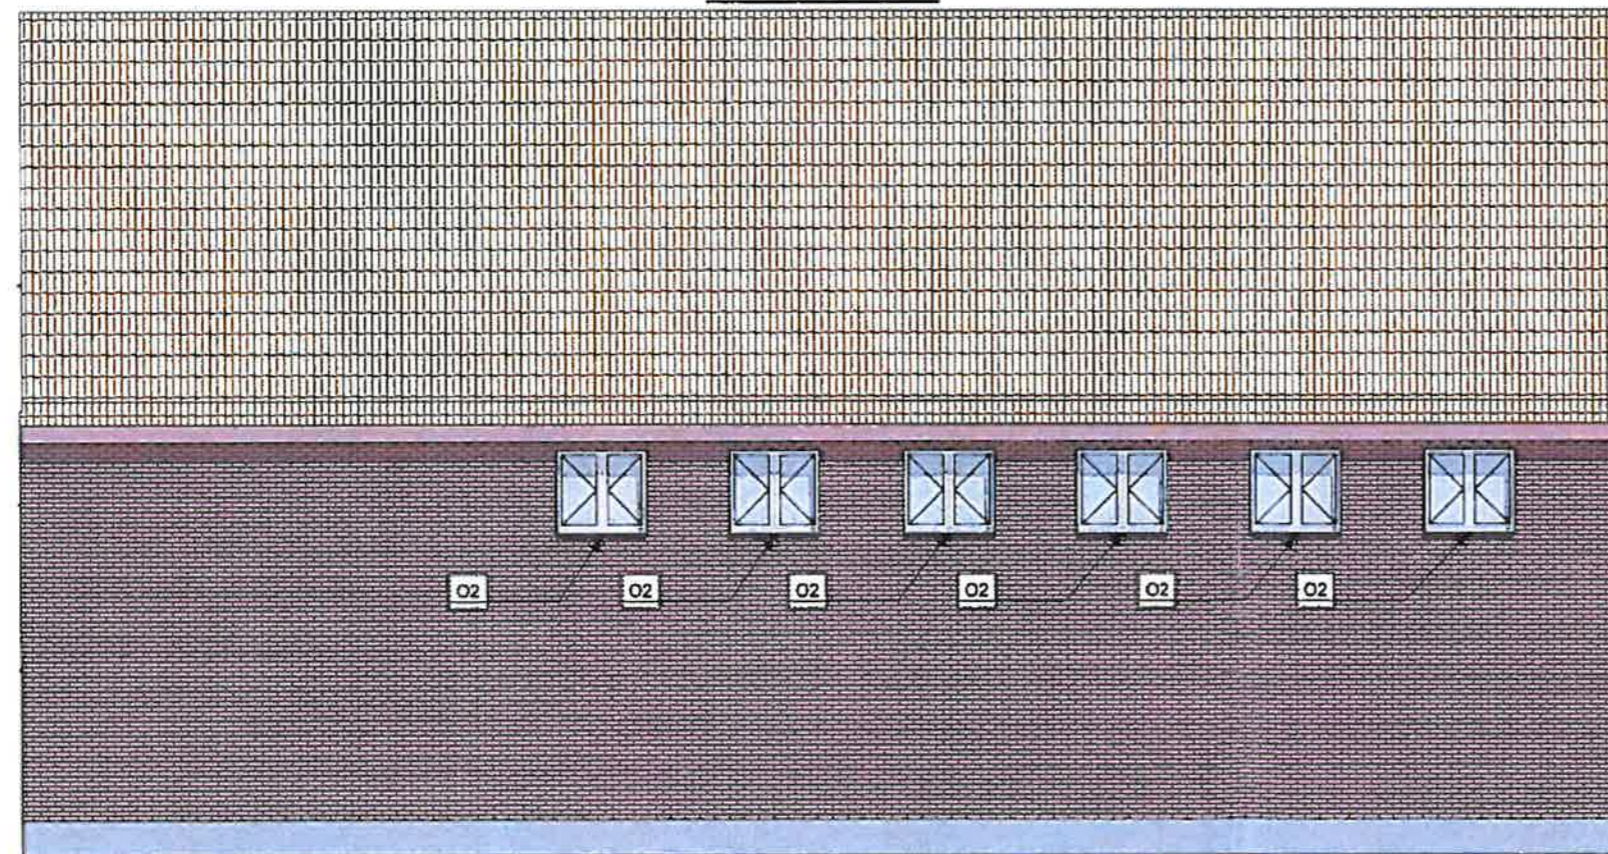

ELEWACJA WSCHODNIA

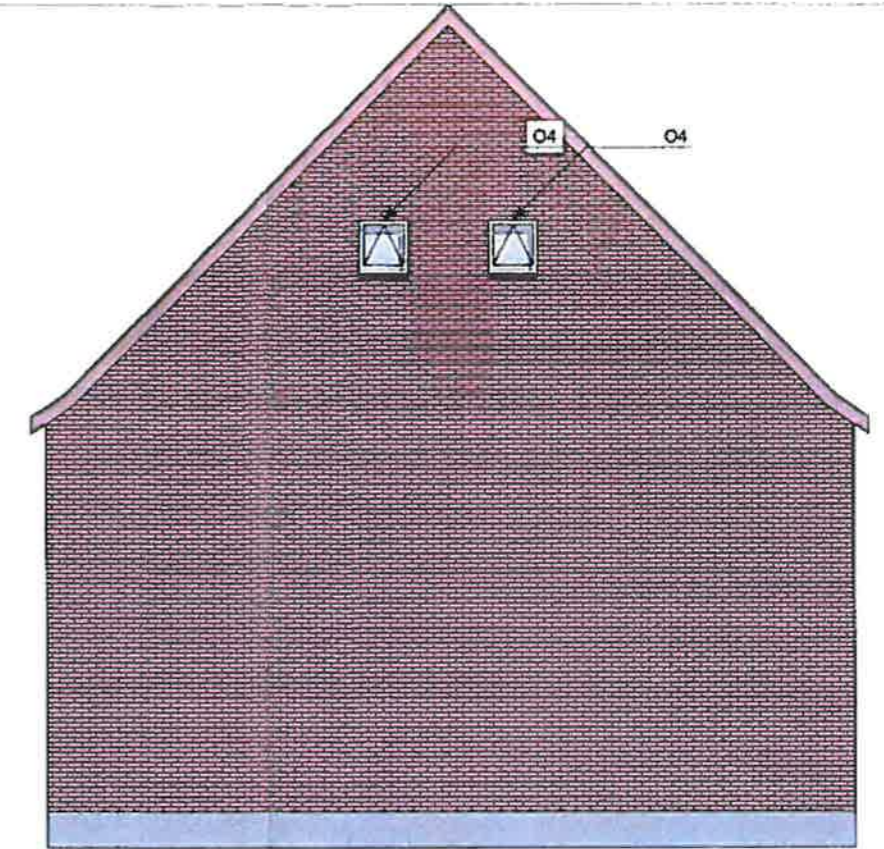

ELEWACJA PÓLNOCNIA

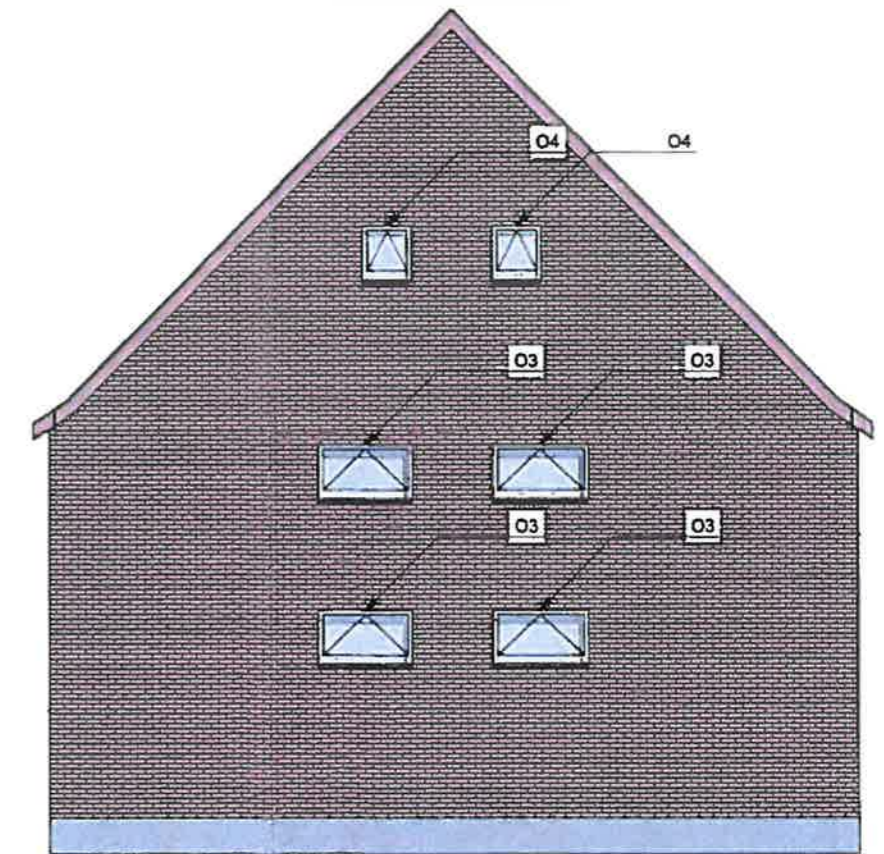

ELEWACJA POŁUDNIOWA

OBIEKT	PROJEKT WYMIANY STOLARKI OKIENNEJ		
ADRES	64-610 ROGOŻNO, UL. MAŁA POZNAŃSKA 1, DZIAŁKA NR 1817		
INWESTOR	GMINA ROGOŻNO		
NAZWA RYSUNKU	SALA GIMNASTYCZNA - ELEWACJE		
PROJEKTOWAŁ	PODPIS	DATA	SKALA
tech. bud. Eugeniusz Cieszyński opr. bud. NN-8345/458/81/82 w specjalności architektonicznej i konstrukcyjno-budowlanej		03.03.2021	1:100 NR RYS. A-06

ZESTAWIENIE STOLARKI OKIENNEJ				
ID	O1	O2	O3	O4
Ilość	6	6	4	4
Rozmiar Szer. x Wys.	136×369	136×120	142×80	80×80
Wysokość otworu okna/drz...	369	120	80	80
Szerokość otworu okna/drz...	136	136	142	80
Współczynnik U	0,90	0,90	0,90	0,90
Materiał profili	PCW	PCW	PCW	PCW
Materiał paneli	Szkło	Szkło	Szkło	Szkło
Rzut				
Elewacja od wewnątrz				
Widok od strony przeciwlegl...				
Uwagi	Od strony wewnętrznej szkło bezpieczne	Od strony wewnętrznej szkło bezpieczne	Od strony wewnętrznej szkło bezpieczne	Od strony wewnętrznej szkło bezpieczne

OBIEKT	PROJEKT WYMIANY STOLARKI OKIENNEJ		
ADRES	64-610 ROGOŹNO, UL. MAŁA POZNAŃSKA 1, DZIAŁKA NR 1817		
INWESTOR	GMINA ROGOŹNO		
NAZWA RYSUNKU	SALA GIMNASTYCZNA - ZESTAWIENIE STOLARKI		
PROJEKTOWAŁ	PODPIS	DATA	SKALA
tech. bud. Eugeniusz Cieszyński upr. bud. NN-8345/458/81/82 w spacji architektonicznej i konstrukcyjno - budowlanej		03.03.2021	1:50 NR RYS. A-07