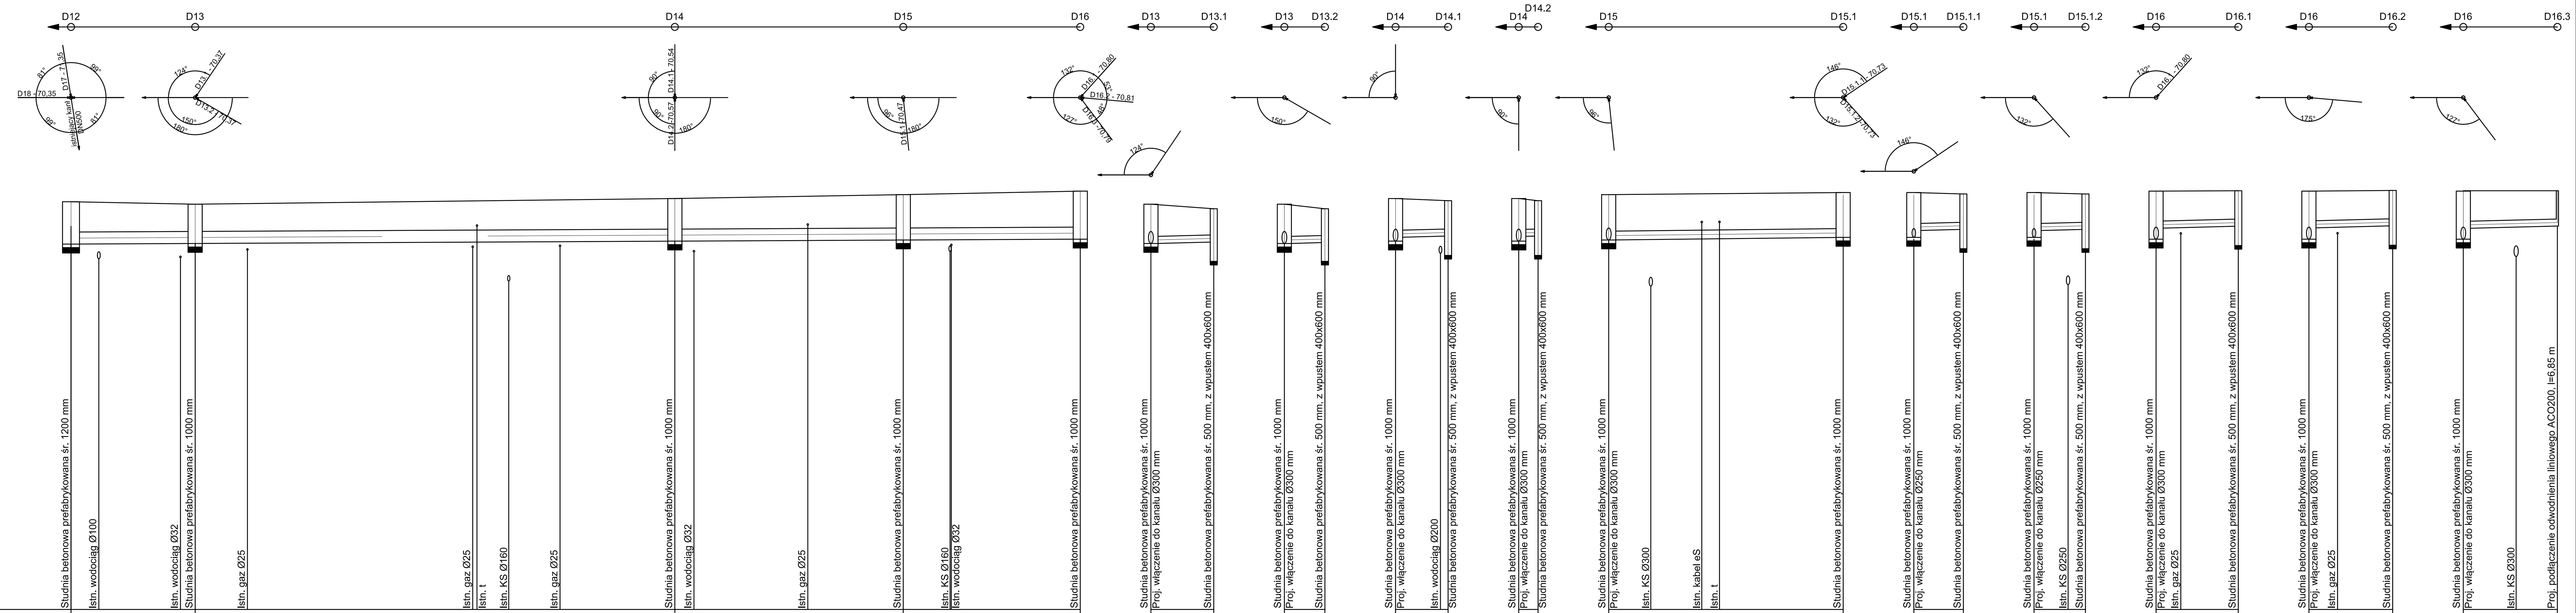

POZIOM PORÓWNAWCZY 60,00 m n.p.m

D12 – D13 – D14 – D15 – D16 (Rura strukturalna PP SN8, DN 300 mm, L = 71,45 m; spadek 0,2 %, 71,45 m)

HEKTOMETRY	ODLEGŁOŚCI	ZAGŁĘBIENIE DNA KANAŁU	NAZIOM	RZĘDNA DNA KANAŁU	RZĘDNA TERENU	
D12	0,00	1,20	0,86	70,35	71,55	Studnia betonowa prefabrykowana śr. 1200 mm
						Istn. wodociąg Ø100
	8,79					
						Istn. wodociąg Ø32
D13	8,79	1,11	0,77	70,37	71,48	Studnia betonowa prefabrykowana śr. 1000 mm
						Istn. gaz Ø25
	33,96					
						Istn. gaz Ø25
						Istn. t
						Istn. KS Ø160
						Istn. gaz Ø25
D14	42,75	1,20	0,86	70,44	71,64	Studnia betonowa prefabrykowana śr. 1000 mm
						Istn. wodociąg Ø32
	16,17					
						Istn. gaz Ø25
D15	58,92	1,28	0,94	70,47	71,75	Studnia betonowa prefabrykowana śr. 1000 mm
						Istn. KS Ø160
						Istn. wodociąg Ø32
	12,53					
D16	71,45	1,36	1,02	70,49	71,85	Studnia betonowa prefabrykowana śr. 1000 mm

D13 – D13.1 (PVC-U 200 mm; 1,0%, 4,45 m)

HEKTOMETRY	ODLEGŁOŚCI	ZAGŁĘBIENIE DNA KANAŁU	NAZIOM	RZĘDNA DNA KANAŁU	RZĘDNA TERENU	
D13	0,00	1,11	0,77	70,37	71,48	Studnia betonowa prefabrykowana śr. 1000 mm
		1,11	0,91	70,37		Proj. włączenie do kanału Ø300 mm
	4,45					
D13.1	4,45	0,94	0,74	70,41	71,35	Studnia betonowa prefabrykowana śr. 500 mm, z wpustem 400x600 mm

D13 – D13.2 (PVC-U 200 mm; 1,0%, 2,87 m)

HEKTOMETRY	ODLEGŁOŚCI	ZAGŁĘBIENIE DNA KANAŁU	NAZIOM	RZĘDNA DNA KANAŁU	RZĘDNA TERENU	
D13	0,00	1,11	0,77	70,37	71,48	Studnia betonowa prefabrykowana śr. 1000 mm
		1,11	0,91	70,37		Proj. włączenie do kanału Ø300 mm
	2,87					
D13.2	2,87	0,95	0,75	70,40	71,35	Studnia betonowa prefabrykowana śr. 500 mm, z wpustem 400x600 mm

D14 – D14.1 (PVC-U 200 mm; 1,0%, 3,72 m)

HEKTOMETRY	ODLEGŁOŚCI	ZAGŁĘBIENIE DNA KANAŁU	NAZIOM	RZĘDNA DNA KANAŁU	RZĘDNA TERENU	
D14	0,00	1,20	0,86	70,44	71,64	Studnia betonowa prefabrykowana śr. 1000 mm
		1,10	0,90	70,54		Proj. włączenie do kanału Ø300 mm
	3,72					Istn. wodociąg Ø200
D14.1	3,72	1,00	0,80	70,58	71,58	Studnia betonowa prefabrykowana śr. 500 mm, z wpustem 400x600 mm

D14 – D14.2 (200; 1,0%)

HEKTOMETRY	ODLEGŁOŚCI	ZAGŁĘBIENIE DNA KANAŁU	NAZIOM	RZĘDNA DNA KANAŁU	RZĘDNA TERENU	
D14	0,00	1,20	0,86	70,44	71,64	Studnia betonowa prefabrykowana śr. 1000 mm
		1,07	0,87	70,57		Proj. włączenie do kanału Ø300 mm
D14.2	1,37	1,00	0,80	70,58	71,58	Studnia betonowa prefabrykowana śr. 500 mm, z wpustem 400x600 mm

D15 – D15.1 (Rura PVC-U klasa S, SDR 34, SN8, śr. 250 mm, L = 16,60 m; 0,4%, 16,60 m)

HEKTOMETRY	ODLEGŁOŚCI	ZAGŁĘBIENIE DNA KANAŁU	NAZIOM	RZĘDNA DNA KANAŁU	RZĘDNA TERENU	
D15	0,00	1,28	0,94	70,47	71,75	Studnia betonowa prefabrykowana śr. 1000 mm
		1,28	1,03	70,47		Proj. włączenie do kanału Ø300 mm
						Istn. KS Ø300
						Istn. kabel eS
						Istn. t
	16,60					
D15.1	16,60	1,27	1,02	70,54	71,81	Studnia betonowa prefabrykowana śr. 1000 mm

D15.1 – D15.1.1 (PVC-U 200 mm; 1,0%, 3,51 m)

HEKTOMETRY	ODLEGŁOŚCI	ZAGŁĘBIENIE DNA KANAŁU	NAZIOM	RZĘDNA DNA KANAŁU	RZĘDNA TERENU	
D15.1	0,00	1,27	1,02	70,54	71,81	Studnia betonowa prefabrykowana śr. 1000 mm
		1,08	0,88	70,73		Proj. włączenie do kanału Ø250 mm
	3,51					
D15.1.1	3,51	1,00	0,80	70,77	71,77	Studnia betonowa prefabrykowana śr. 500 mm, z wpustem 400x600 mm

D15.1 – D15.1.2 (PVC-U 200 mm; 1,0%, 3,64 m)

HEKTOMETRY	ODLEGŁOŚCI	ZAGŁĘBIENIE DNA KANAŁU	NAZIOM	RZĘDNA DNA KANAŁU	RZĘDNA TERENU	
D15.1	0,00	1,27	1,02	70,54	71,81	Studnia betonowa prefabrykowana śr. 1000 mm
		1,08	0,88	70,73		Proj. włączenie do kanału Ø250 mm
	3,64					Istn. KS Ø250
D15.1.2	3,64	1,00	0,80	70,77	71,77	Studnia betonowa prefabrykowana śr. 500 mm, z wpustem 400x600 mm

D16 – D16.1 (PVC-U 200 mm; 1,0%, 5,82 m)

HEKTOMETRY	ODLEGŁOŚCI	ZAGŁĘBIENIE DNA KANAŁU	NAZIOM	RZĘDNA DNA KANAŁU	RZĘDNA TERENU	
D16	0,00	1,36	1,02	70,49	71,85	Studnia betonowa prefabrykowana śr. 1000 mm
		1,05	0,85	70,80		Proj. włączenie do kanału Ø300 mm
						Istn. gaz Ø25
	5,82					
D16.1	5,82	1,00	0,80	70,86	71,86	Studnia betonowa prefabrykowana śr. 500 mm, z wpustem 400x600 mm

D16 – D16.2 (PVC-U 200 mm; 1,0%, 5,93 m)

HEKTOMETRY	ODLEGŁOŚCI	ZAGŁĘBIENIE DNA KANAŁU	NAZIOM	RZĘDNA DNA KANAŁU	RZĘDNA TERENU	
D16	0,00	1,36	1,02	70,49	71,85	Studnia betonowa prefabrykowana śr. 1000 mm
		1,04	0,84	70,81		Proj. włączenie do kanału Ø300 mm
						Istn. gaz Ø25
	5,93					
D16.2	5,93	1,00	0,80	70,87	71,87	Studnia betonowa prefabrykowana śr. 500 mm, z wpustem 400x600 mm

D16 – D16.3 (PVC-U 200 mm; 1,0%, 6,66 m)

HEKTOMETRY	ODLEGŁOŚCI	ZAGŁĘBIENIE DNA KANAŁU	NAZIOM	RZĘDNA DNA KANAŁU	RZĘDNA TERENU	
D16	0,00	1,36	1,02	70,49	71,85	Studnia betonowa prefabrykowana śr. 1000 mm
		1,06	0,86	70,79		Proj. włączenie do kanału Ø300 mm
						Istn. KS Ø300
	6,66					
D16.3	6,66	1,00	0,80	70,86	71,86	Proj. podłączenie odwodnienia liniowego ACO200, l=6,85 m

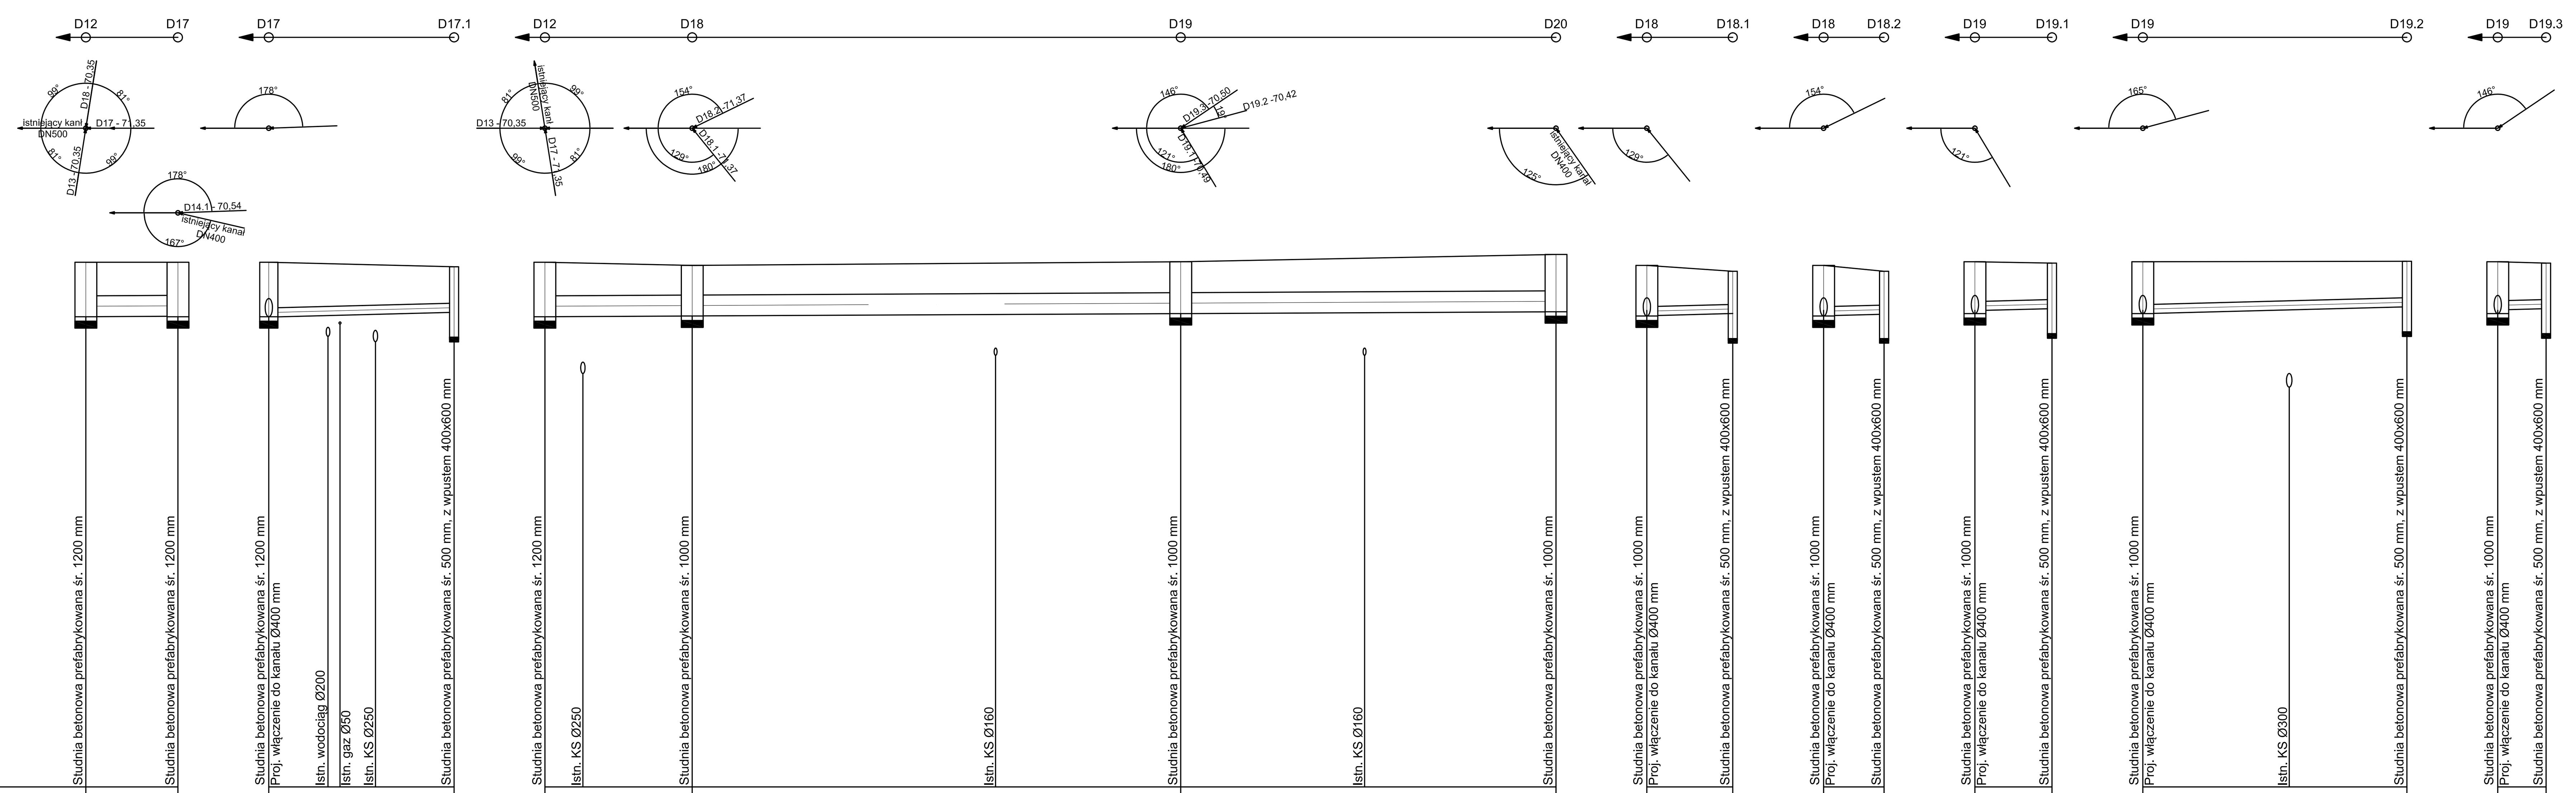

POZIOM PORÓWNAWCZY 60,00 m n.p.m

D12 – D17 (PP SN8, DN400mm, L = 5,07 m; 0,2 %, 5,07 m)

HEKTOMETRY	ODLEGŁOŚCI	ZAGŁĘBIENIE DNA KANAŁU	NAZIOM	RZĘDNA DNA KANAŁU	RZĘDNA TERENU	
D12	0,00	1,20	0,75	70,35	71,55	Studnia betonowa prefabrykowana śr. 1200 mm
	5,07					
D17	5,07	1,19	0,73	70,36	71,55	Studnia betonowa prefabrykowana śr. 1200 mm

D17 – D17.1 (PVC-U 200 mm; 1,0%, 10,20 m)

HEKTOMETRY	ODLEGŁOŚCI	ZAGŁĘBIENIE DNA KANAŁU	NAZIOM	RZĘDNA DNA KANAŁU	RZĘDNA TERENU	
D17	0,00	1,19	0,73	70,36	71,55	Studnia betonowa prefabrykowana śr. 1200 mm
		1,19	0,99	70,36		Proj. włączenie do kanału Ø400 mm
						Istn. wodociąg Ø200
						Istn. gaz Ø50
						Istn. KS Ø250
	10,20					
D17.1	10,20	1,00	0,80	70,45	71,45	Studnia betonowa prefabrykowana śr. 500 mm, z wpustem 400x600 mm

D12 – D18 – D19 – D20 (Rura strukturalna PP SN8, DN 400 mm, L = 55,66 m; 0,2 %, 55,66 m)

HEKTOMETRY	ODLEGŁOŚCI	ZAGŁĘBIENIE DNA KANAŁU	NAZIOM	RZĘDNA DNA KANAŁU	RZĘDNA TERENU	
D12	0,00	1,20	0,75	70,35	71,55	Studnia betonowa prefabrykowana śr. 1200 mm
						Istn. KS Ø250
	8,11					
D18	8,11	1,11	0,66	70,37	71,48	Studnia betonowa prefabrykowana śr. 1000 mm
	26,89					
						Istn. KS Ø160
D19	35,00	1,14	0,69	70,42	71,56	Studnia betonowa prefabrykowana śr. 1000 mm
						Istn. KS Ø160
	20,66					
D20	55,66	1,26	0,80	70,46	71,72	Studnia betonowa prefabrykowana śr. 1000 mm

D18 – D18.1 (PVC-U 200 mm; 1,0%, 4,73m)

HEKTOMETRY	ODLEGŁOŚCI	ZAGŁĘBIENIE DNA KANAŁU	NAZIOM	RZĘDNA DNA KANAŁU	RZĘDNA TERENU	
D18	0,00	1,11	0,66	70,37	71,48	Studnia betonowa prefabrykowana śr. 1000 mm
		1,11	0,91	70,37		Proj. włączenie do kanału Ø400 mm
	4,73					
D18.1	4,73	0,93	0,73	70,42	71,35	Studnia betonowa prefabrykowana śr. 500 mm, z wpustem 400x600 mm

D18 – D18.2 (PVC-U 200 mm; 1,0%, 3,33m)

HEKTOMETRY	ODLEGŁOŚCI	ZAGŁĘBIENIE DNA KANAŁU	NAZIOM	RZĘDNA DNA KANAŁU	RZĘDNA TERENU	
D18	0,00	1,11	0,66	70,37	71,48	Studnia betonowa prefabrykowana śr. 1000 mm
		1,11	0,91	70,37		Proj. włączenie do kanału Ø400 mm
	3,33					
D18.2	3,33	0,95	0,75	70,40	71,35	Studnia betonowa prefabrykowana śr. 500 mm, z wpustem 400x600 mm

D19 – D19.1 (PVC-U 200 mm; 1,0%, 4,24 m)

HEKTOMETRY	ODLEGŁOŚCI	ZAGŁĘBIENIE DNA KANAŁU	NAZIOM	RZĘDNA DNA KANAŁU	RZĘDNA TERENU	
D19	0,00	1,14	0,69	70,42	71,56	Studnia betonowa prefabrykowana śr. 1000 mm
		1,07	0,87	70,49		Proj. włączenie do kanału Ø400 mm
	4,24					
D19.1	4,24	1,00	0,80	70,53	71,53	Studnia betonowa prefabrykowana śr. 500 mm, z wpustem 400x600 mm

D19 – D19.2 (PVC-U 200 mm; 1,0%, 14,54 m)

HEKTOMETRY	ODLEGŁOŚCI	ZAGŁĘBIENIE DNA KANAŁU	NAZIOM	RZĘDNA DNA KANAŁU	RZĘDNA TERENU	
D19	0,00	1,14	0,69	70,42	71,56	Studnia betonowa prefabrykowana śr. 1000 mm
		1,14	0,94	70,42		Proj. włączenie do kanału Ø400 mm
	14,54					Istn. KS Ø300
D19.2	14,54	1,00	0,80	70,57	71,57	Studnia betonowa prefabrykowana śr. 500 mm, z wpustem 400x600 mm

D19 – D19.3 (PVC-U 200 mm; 1,0%, 2,66m)

HEKTOMETRY	ODLEGŁOŚCI	ZAGŁĘBIENIE DNA KANAŁU	NAZIOM	RZĘDNA DNA KANAŁU	RZĘDNA TERENU	
D19	0,00	1,14	0,69	70,42	71,56	Studnia betonowa prefabrykowana śr. 1000 mm
		1,06	0,87	70,50		Proj. włączenie do kanału Ø400 mm
	2,66					
D19.3	2,66	1,00	0,80	70,53	71,53	Studnia betonowa prefabrykowana śr. 500 mm, z wpustem 400x600 mm

	PRACOWNIA PROJEKTOWO-USŁUGOWA **MGR INŻ. WOJCIECH CIESZYŃSKI** **62-100 WĄGROWIEC; UL. JEŻYKA 11B/6** **TEL. 695 930 999**
OBIEKT	Przebudowa ul. Jana Kochanowskiego w Rogoźnie oraz fragmentu ul. Adama Mickiewicza na odcinku od al. Marsz. J. Piłsudskiego do ul. Bolesława Prusa, działki nr 561, 565, 589, 612, 613/5, 619/1, 620/1, 621, 638, 687, 688,
INWESTOR	GMINA ROGOŹNO UL. NOWA 2 64-610 ROGOŹNO
NAZWA RYSUNKU	**KANALIZACJA DESZCZOWA - PROFILE CZĘŚĆ 2**
PROJEKTANT	MGR INŻ. WOJCIECH CIESZYŃSKI upr. bud. WKP/0138/POOS/12 w specjalności instalacyjnej
DATA: 30.11.2017	SKALA: 1 : 100/250 — NR RYS. D-03