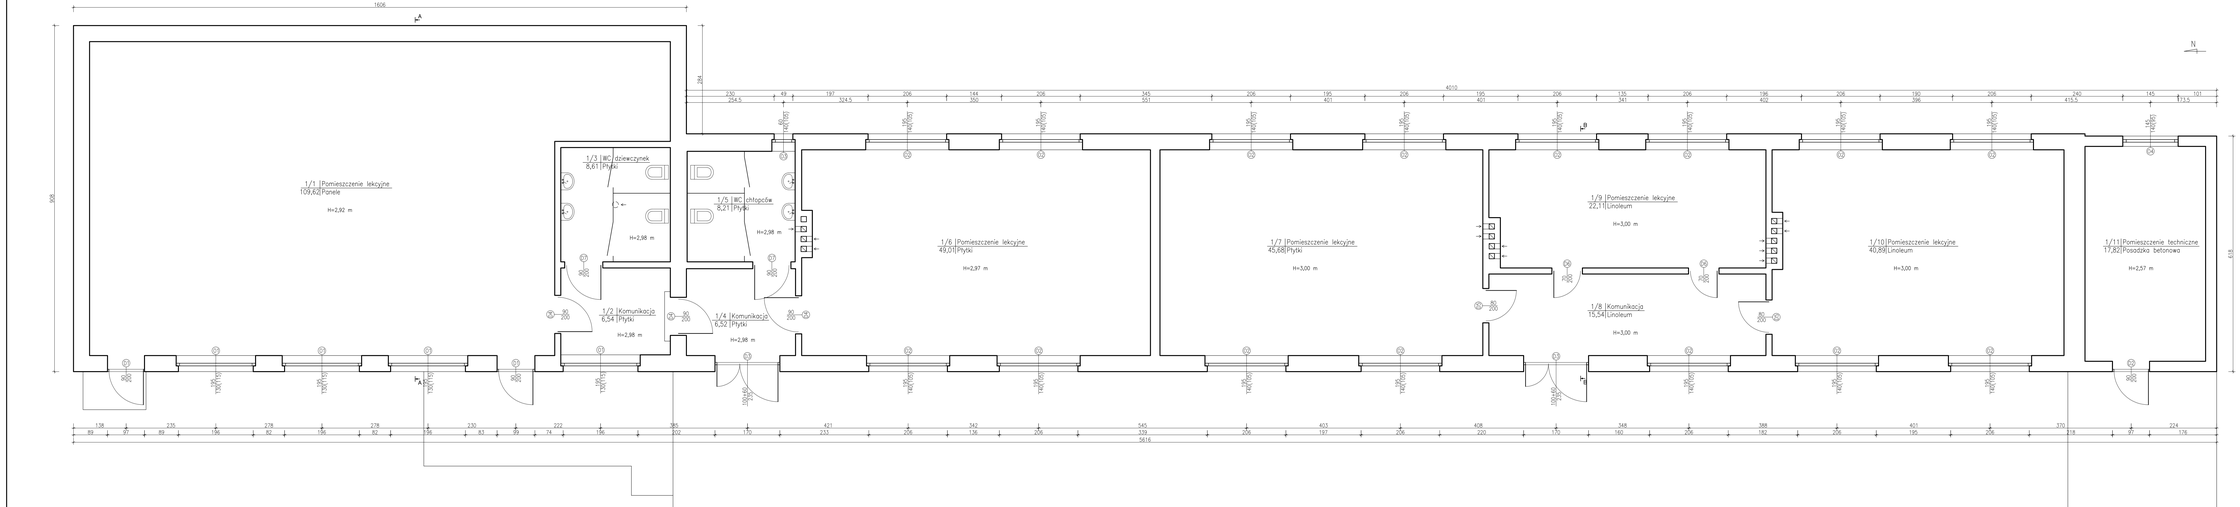

DT PROJEKT	DT Projekt Tomasz Domagalski ul. Kościuszki 51/10, 64-610 Rogoźno tel./fax 693 381 500, e-mail: tomadom@interia.pl
Nazwa i adres obiektu	PRZEBUDOWA BUDYNKU PAWILONU LEKCYJNEGO NA POMIESZCZENIA BIUROWE DLA USŁUG SOCJALNO-OŚWIATOWYCH ul. Kościuszki 41, Rogoźno, działki nr 1508/2, 1512/3
Inwestor	Gmina Rogoźno ul. Nowa 2, 64-610 Rogoźno
Treść opracowania	PROJEKT BUDOWLANY
Branża	ARCHITEKTURA I KONSTRUKCJA
Zawartość rysunku	Rzut przyziemia istniejący
Projektant architektury	mgr inż. arch. Tadeusz Tylka WA/8345/ARCH/11
Projektant konstrukcji	mgr inż. T. Domagalski WKP/0216/POOK/14
	07.2015 data
	1:50 skala
	1 nr rysunku