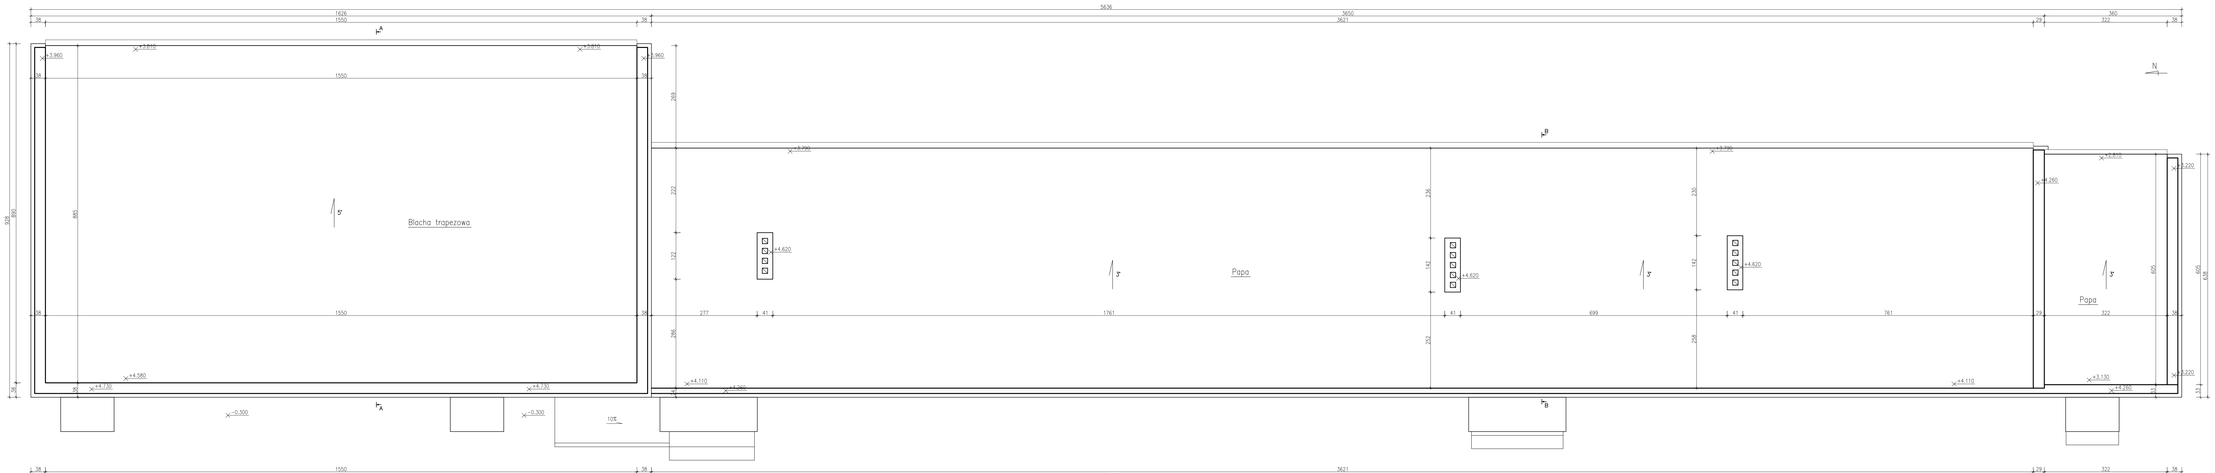

Uwaga:
–po wykonaniu nowych warstw papy wraz z dociepleniem stropodachu należy przełożyć i uzupełnić instalację odgromową (wg załączonych rysunków instalacji elektrycznych).

DT PROJEKT	DT Projekt Tomasz Domagalski ul. Kościuszki 59/10, 64-610 Rogoźno tel./fax 693 581 500, e-mail: tomadom@interia.pl
Nazwa i adres obiektu	PRZEBUDOWA BUDYNKU PAWILONU LEKCYJNEGO NA POMIESZCZENIA BIUROWE DLA USŁUG SOCJALNO-OŚWIATOWYCH ul. Kościuszki 41, Rogoźno, działki nr 1508/2, 1512/3
Inwestor	Gmina Rogoźno ul. Nowa 2, 64-610 Rogoźno
Treść opracowania	PROJEKT BUDOWLANY
Branża	ARCHITEKTURA I KONSTRUKCJA
Zawartość rysunku	Rzut dachu
Projektant architektury	mgr inż. arch. Tadeusz Tyka WA/IN/ARCH/KN/BI
Projektant konstrukcji	mgr inż. T. Domagalski WKP/IDZ/KI/PDOK/14

07.2015 Data

1:50 Skala

4 Nr rysunku