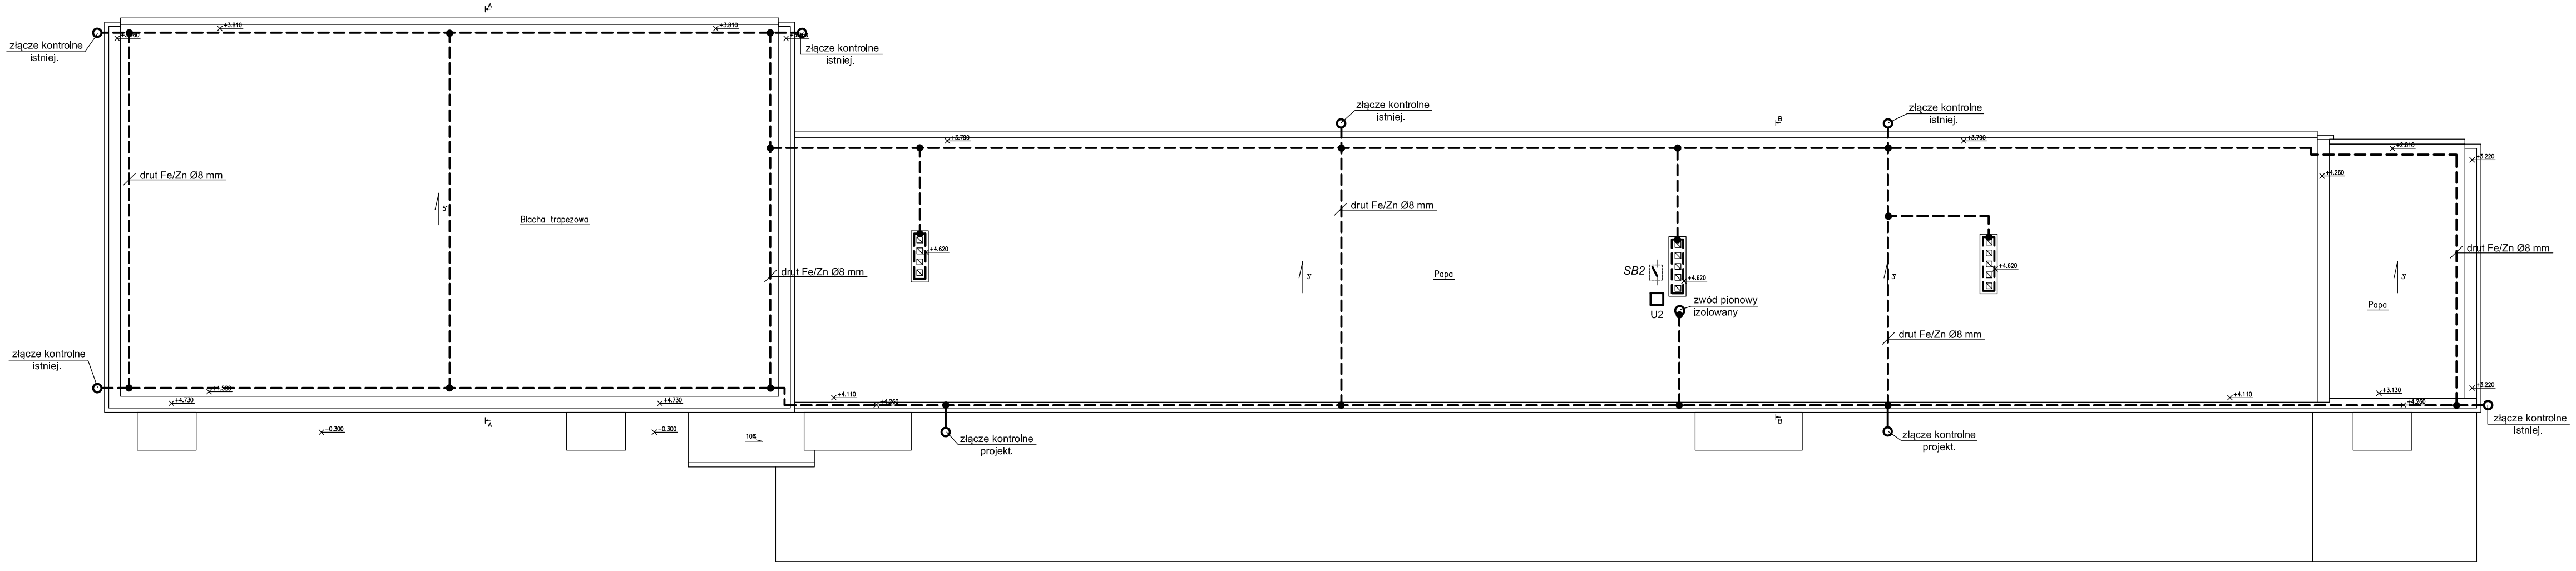

Wykorzystano istniejący uziom otokowego.
Przewód odprowadzający wykonać bednarką Fe/Zn 25x4mm i przyłączyć do istniej. uziomu otokowego
Przewód odprowadzające prowadzić p.t.
Do instalacji odgromowej przyłaczyć wszystkie części metalowe wychodzące ponad dach.
Rezystancja uziomu powinna wynosić R<10Ω.
W przypadku niemożności uzyskania wymaganej rezystancji wykonać należy dodatkowe uziomy płonowe.
Zwody na dachu wykonać drutem Fe/Zn Ø=8mm.
Połączenia siatki spawać i zabezpieczyć przed korozją.

	DT Projekt Tomasz Domagalski ul. Kościuszki 51/10, 64-610 Rogoźno tel./fax 693 581 500, e-mail: tomodom@interia.pl
Nazwa i adres obiektu	PRZEBUDOWA BUDYNKU PAWILONU LEKCYJNEGO NA POMIESZCZENIA BIUROWE DLA USŁUG SOCJALNO-OŚWIATOWYCH ul. Kościuszki 41, Rogoźno, działki nr 1508/2, 1512/3
Inwestor	Gmina Rogoźno ul. Nowa 2, 64-610 Rogoźno
Treść opracowania	PROJEKT BUDOWLANY
Branża	ELEKTRYCZNA
Zawartość rysunku	Instalacja odgromowa
Projektant	inż. Jerzy Sobkowiak 219/79/Pw
	07.2015 Data 1:100 Skala E-02 Nr rysunku