


- UWAGA:
1. Przed rozpoczęciem realizacji projektu należy sprawdzić możliwości montażu rurociągów, kanałów, armatury i urządzeń.
 2. Na rysunkach przedstawiono proponowanych producentów. W przypadku zmiany producenta urządzenia muszą posiadać parametry techniczne nie gorsze niż parametry urządzenia określone w projekcie.
 3. Wszelkie kolizje instalacji rozwiązać na budowie w ramach nadzoru autorskiego.

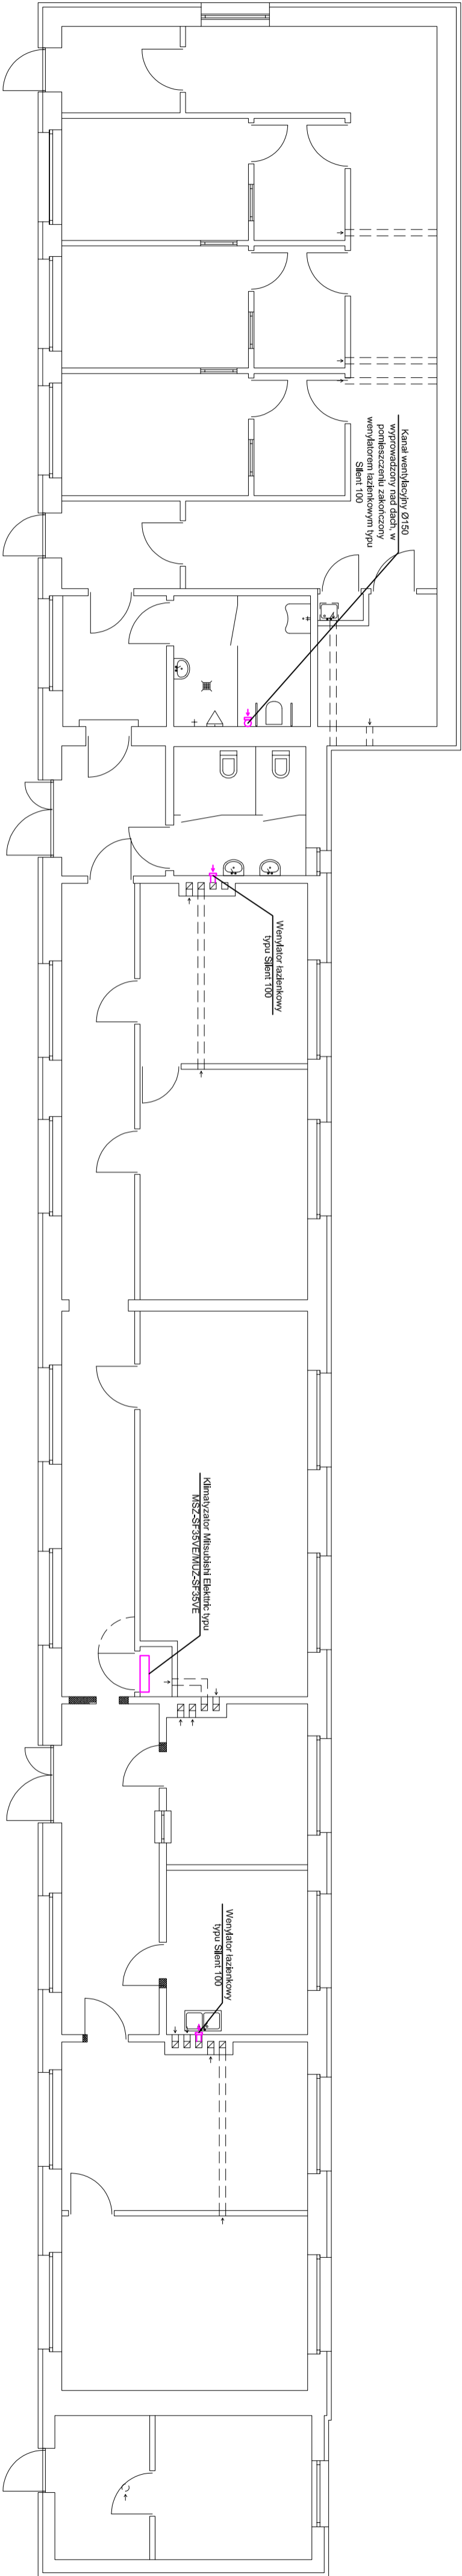

<div><div>DT PROJEKT</div><div>DT Projekt Tomasz Domagalski ul. Kościuski 51/10, 64-610 Rogoźno tel./fax 693 581 500, e-mail: tomodom@interia.pl</div></div>	
Nazwa i adres obiektu	PRZEBUDOWA BUDYNKU PAWILONU LEKCYJNEGO NA POMIESZCZENIA BIUROWE DLA USŁUG SOCJALNO-OŚMIATOWYCH ul. Kościuski 41, Rogoźno, działka nr 1508/2, 1512/3
Inwestor	Gmina Rogoźno ul. Nowa 2, 64-610 Rogoźno
Treść opracowania	PROJEKT BUDOWLANY
Brano	SANITARNA
Zawartość rysunku	Wentylacja i klimatyzacja
Projektant	mgr inż. Wojciech Cieszyński upr. bud. WKP/0138/P005/12 w specjalności instalacyjnej
<div><div>07.2015</div><div>Date</div><div>1:100</div><div>Skala</div><div>IS-04</div><div>Nr rysunku</div></div>	