




SZCZEGÓŁ A

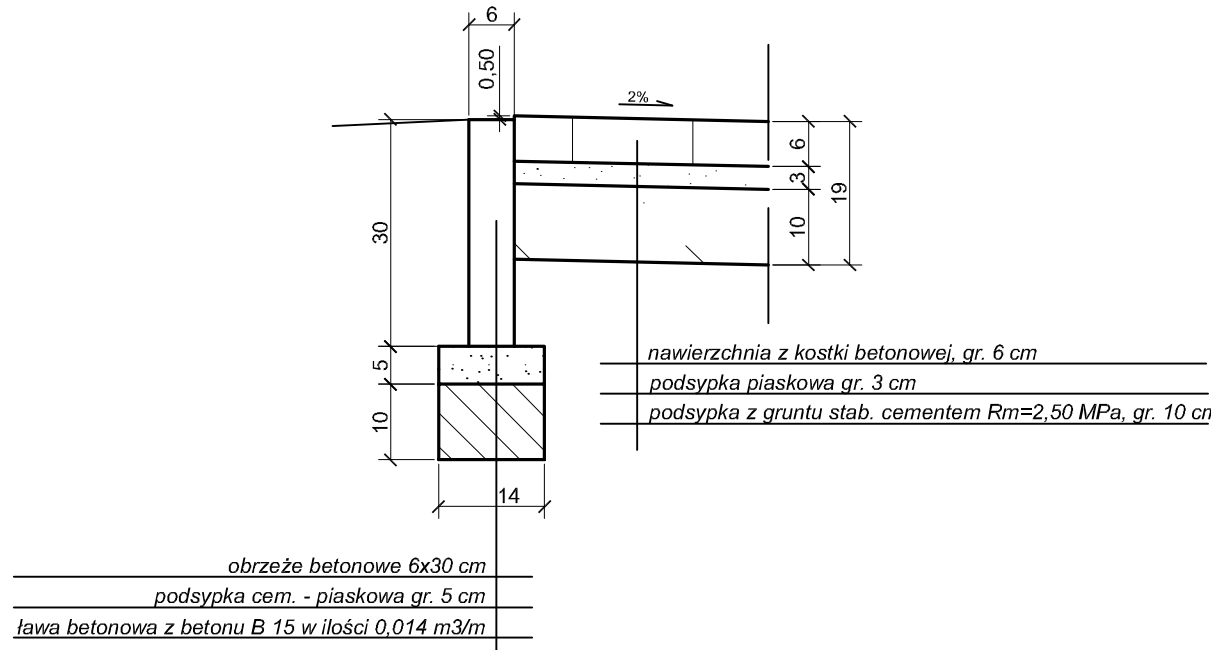


SZCZEGÓŁ D

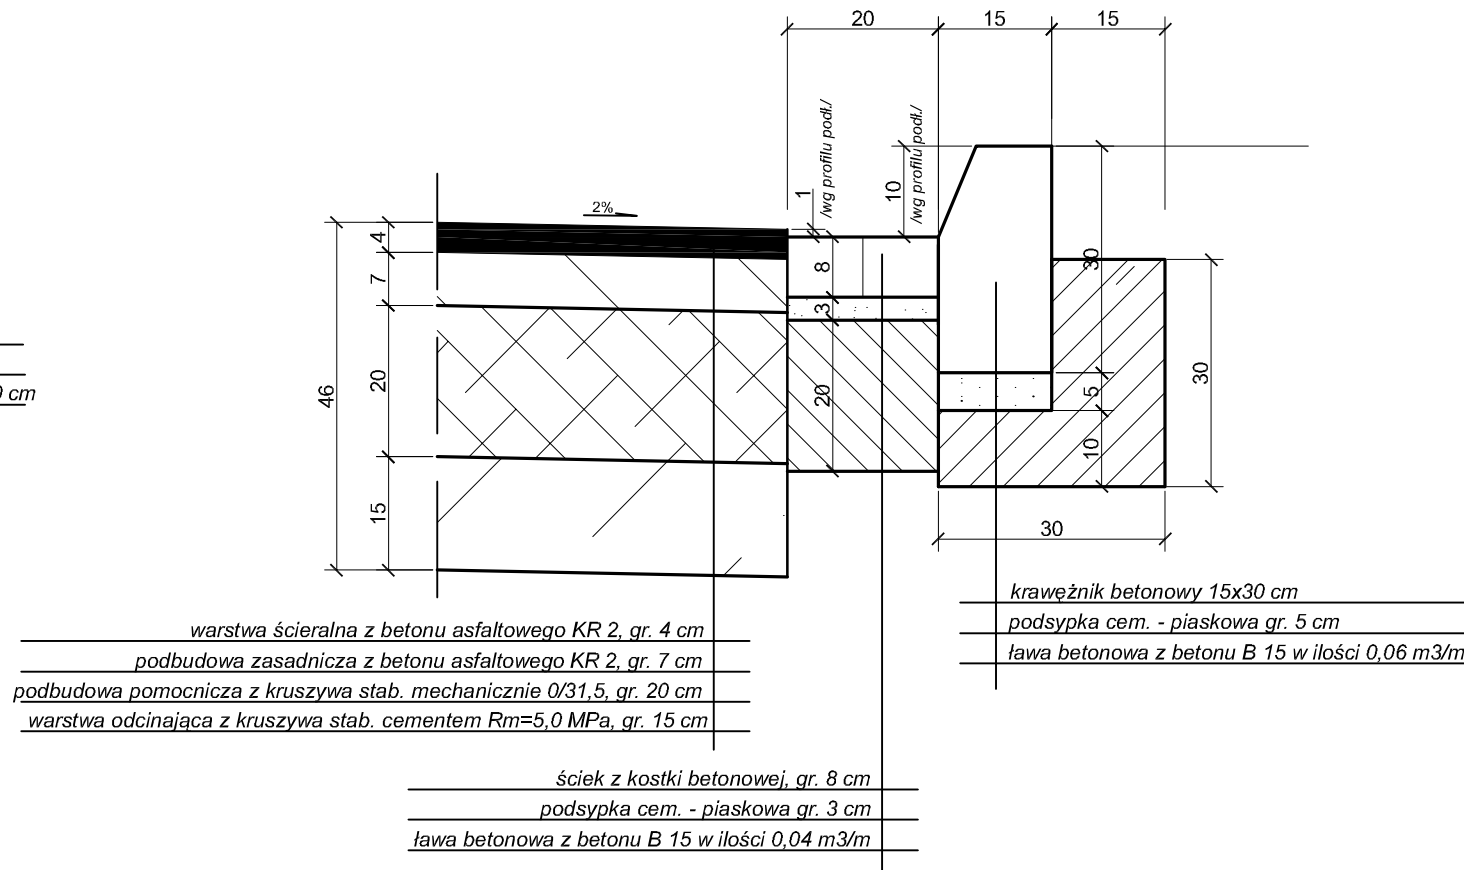

SZCZEGÓŁ F

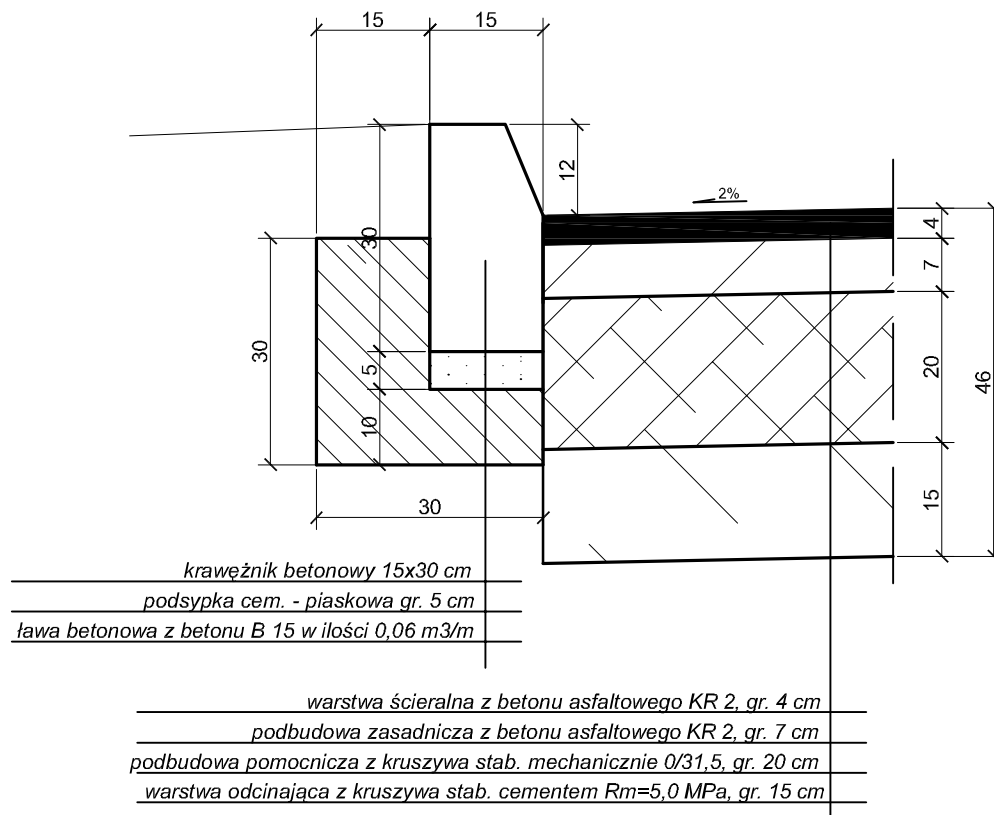


SZCZEGÓŁ H

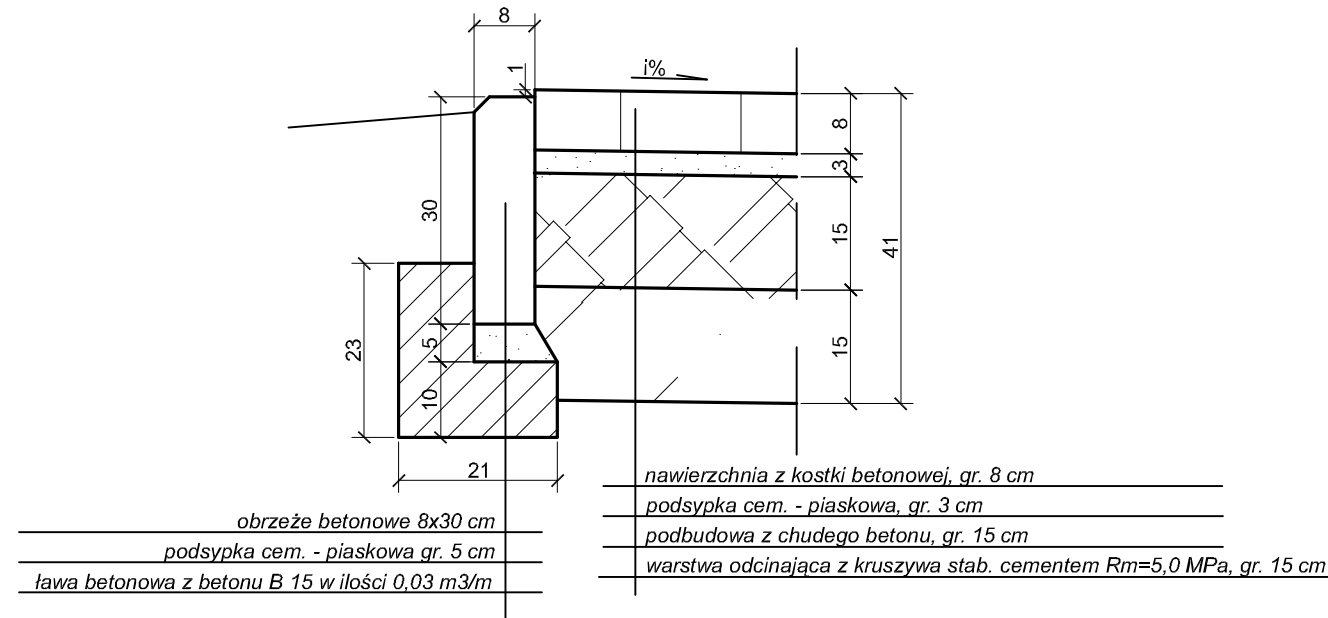


SZCZEGÓŁ B


/analogicznie SZCZEGÓŁ C/

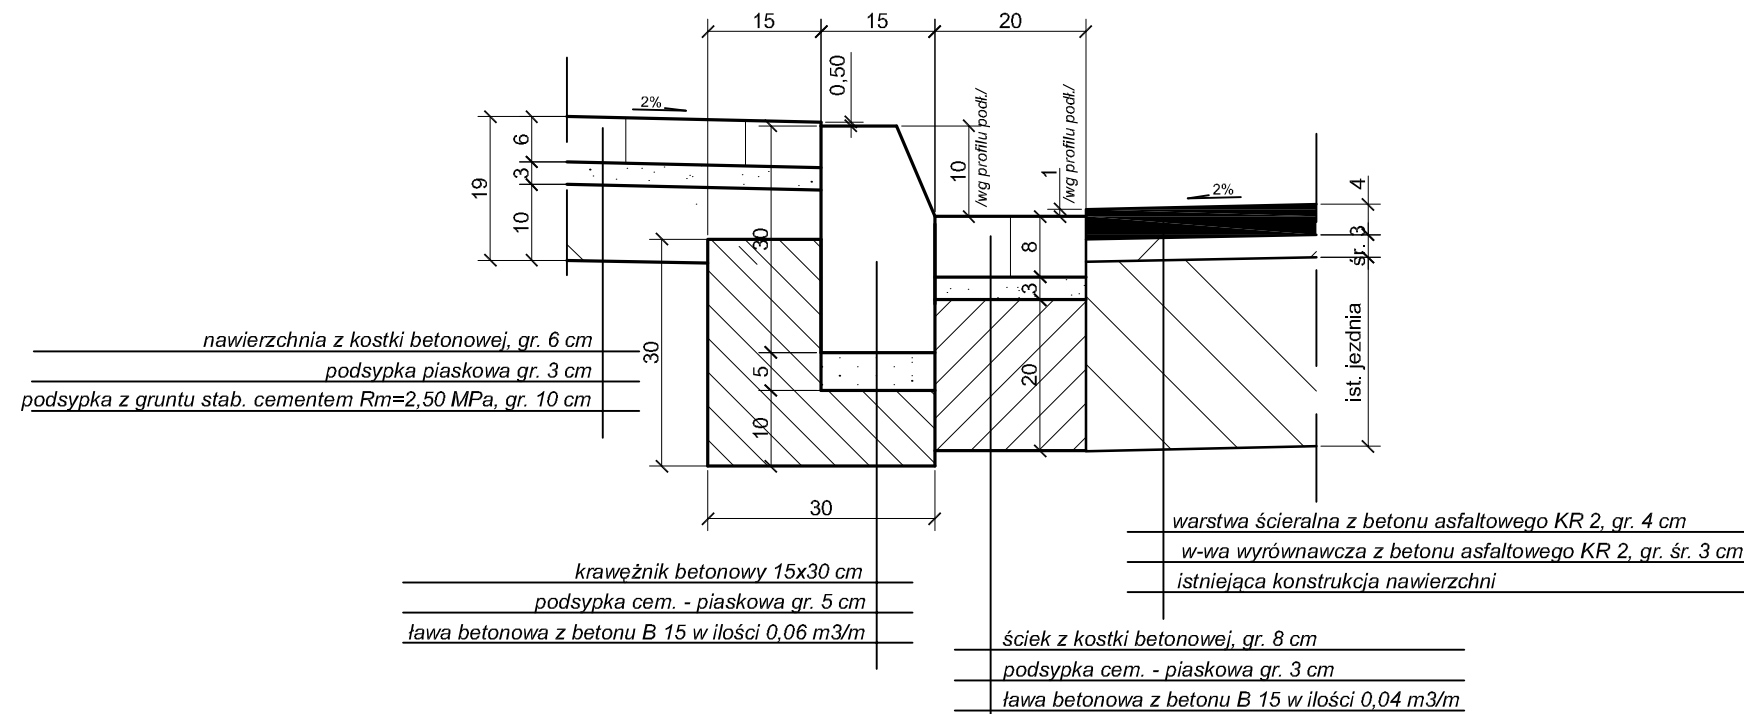


SZCZEGÓŁ E

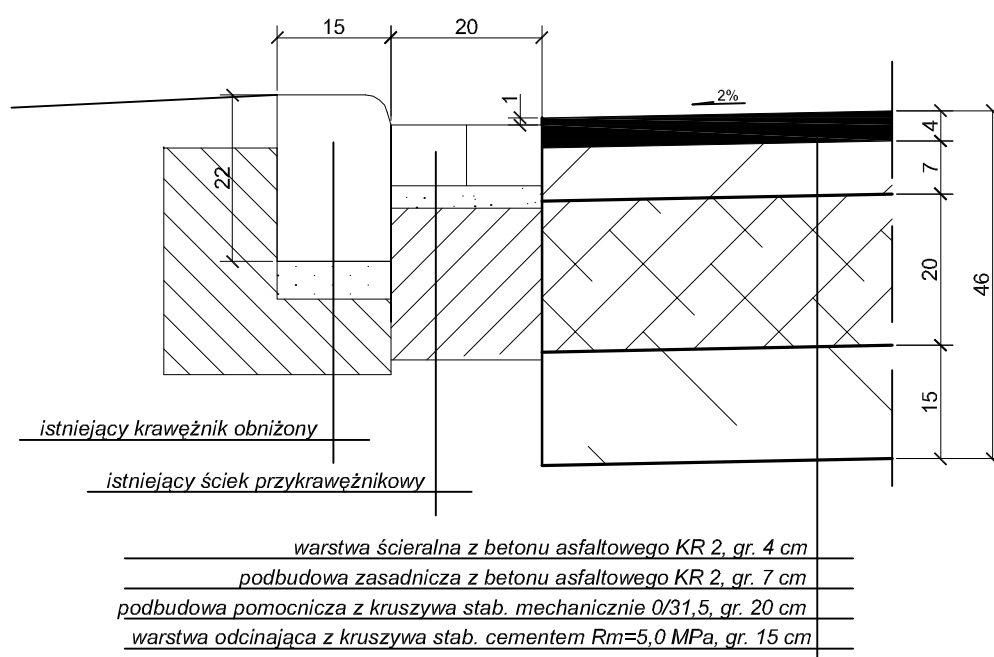

SZCZEGÓŁ G

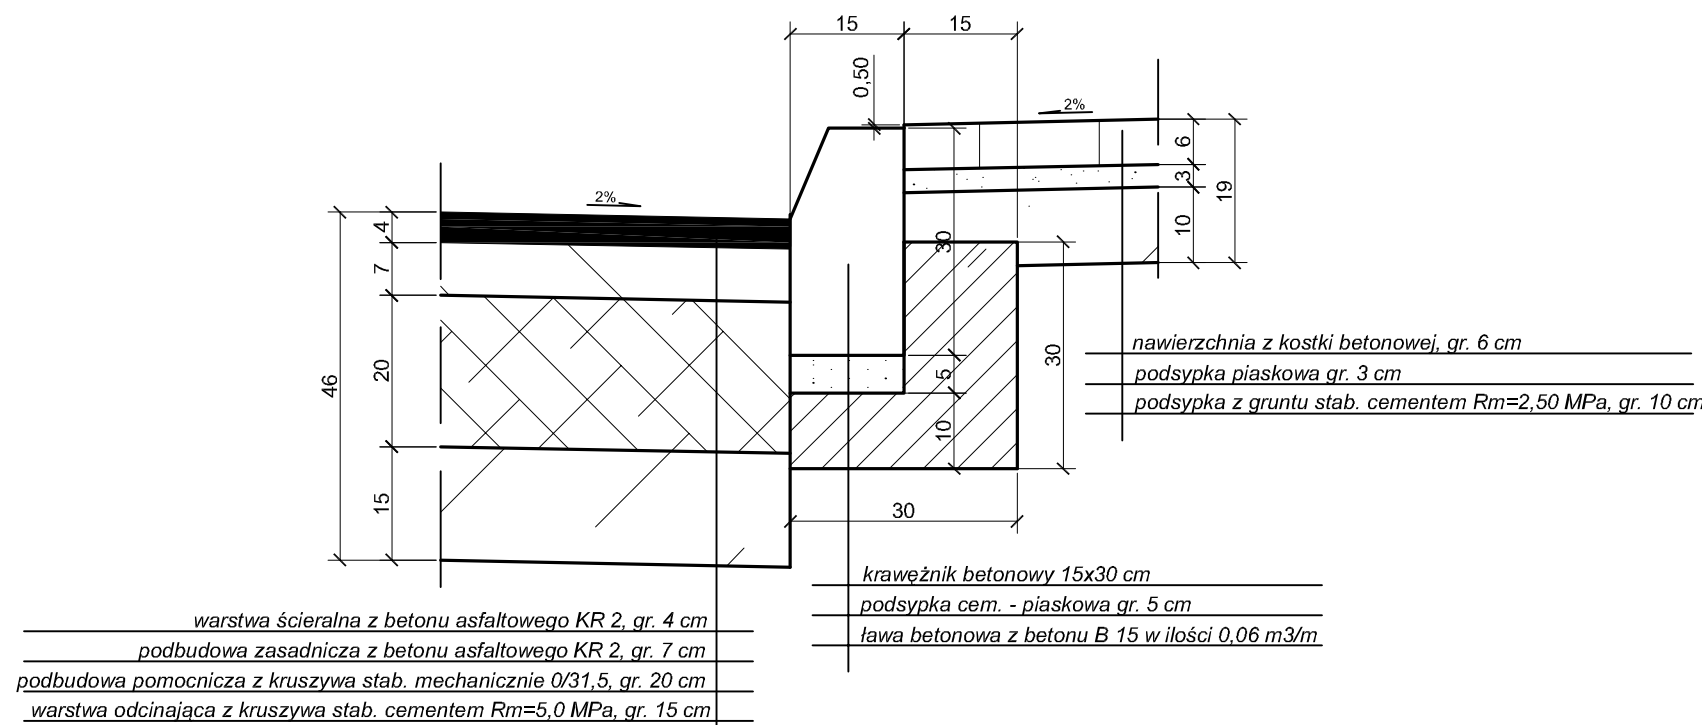

SZCZEGÓŁ I

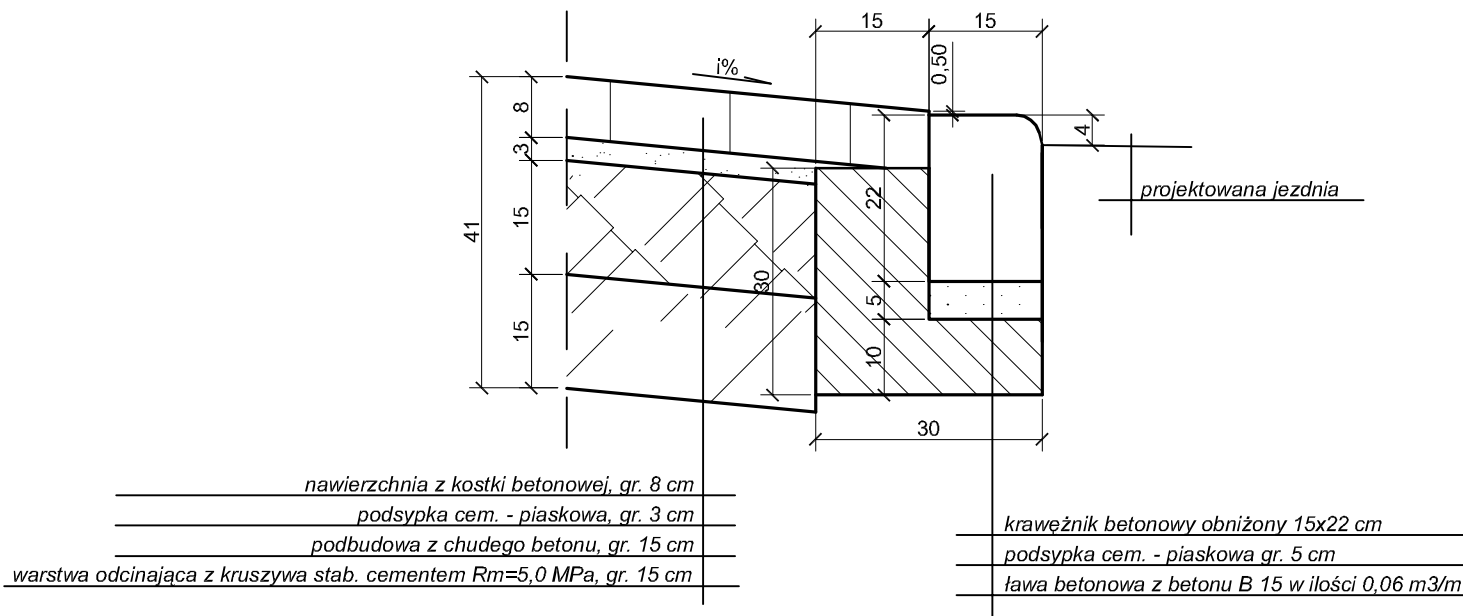

PROJEKTOWANIE DRÓG I ULIC NADZORY BUDOWLANE ZDZISŁAW FUTRO			
Tel. 0-67 26-23-306		NIP 766-108-67-00	
Nazwa i adres obiektu		Nr rys.:	
Budowa ul. Seminarialnej w Rogoźnie		4	
Przedmiot:		Skala:	
Szczegóły konstrukcyjne		1:10	
Projektant:		Data:	
Futro Z. Wągrowiec ul. Opacka 22/8 Upr. 8345-558/82 § 13 p. 1		V-2009	