



BOISKO WIELOFUNKCYJNE

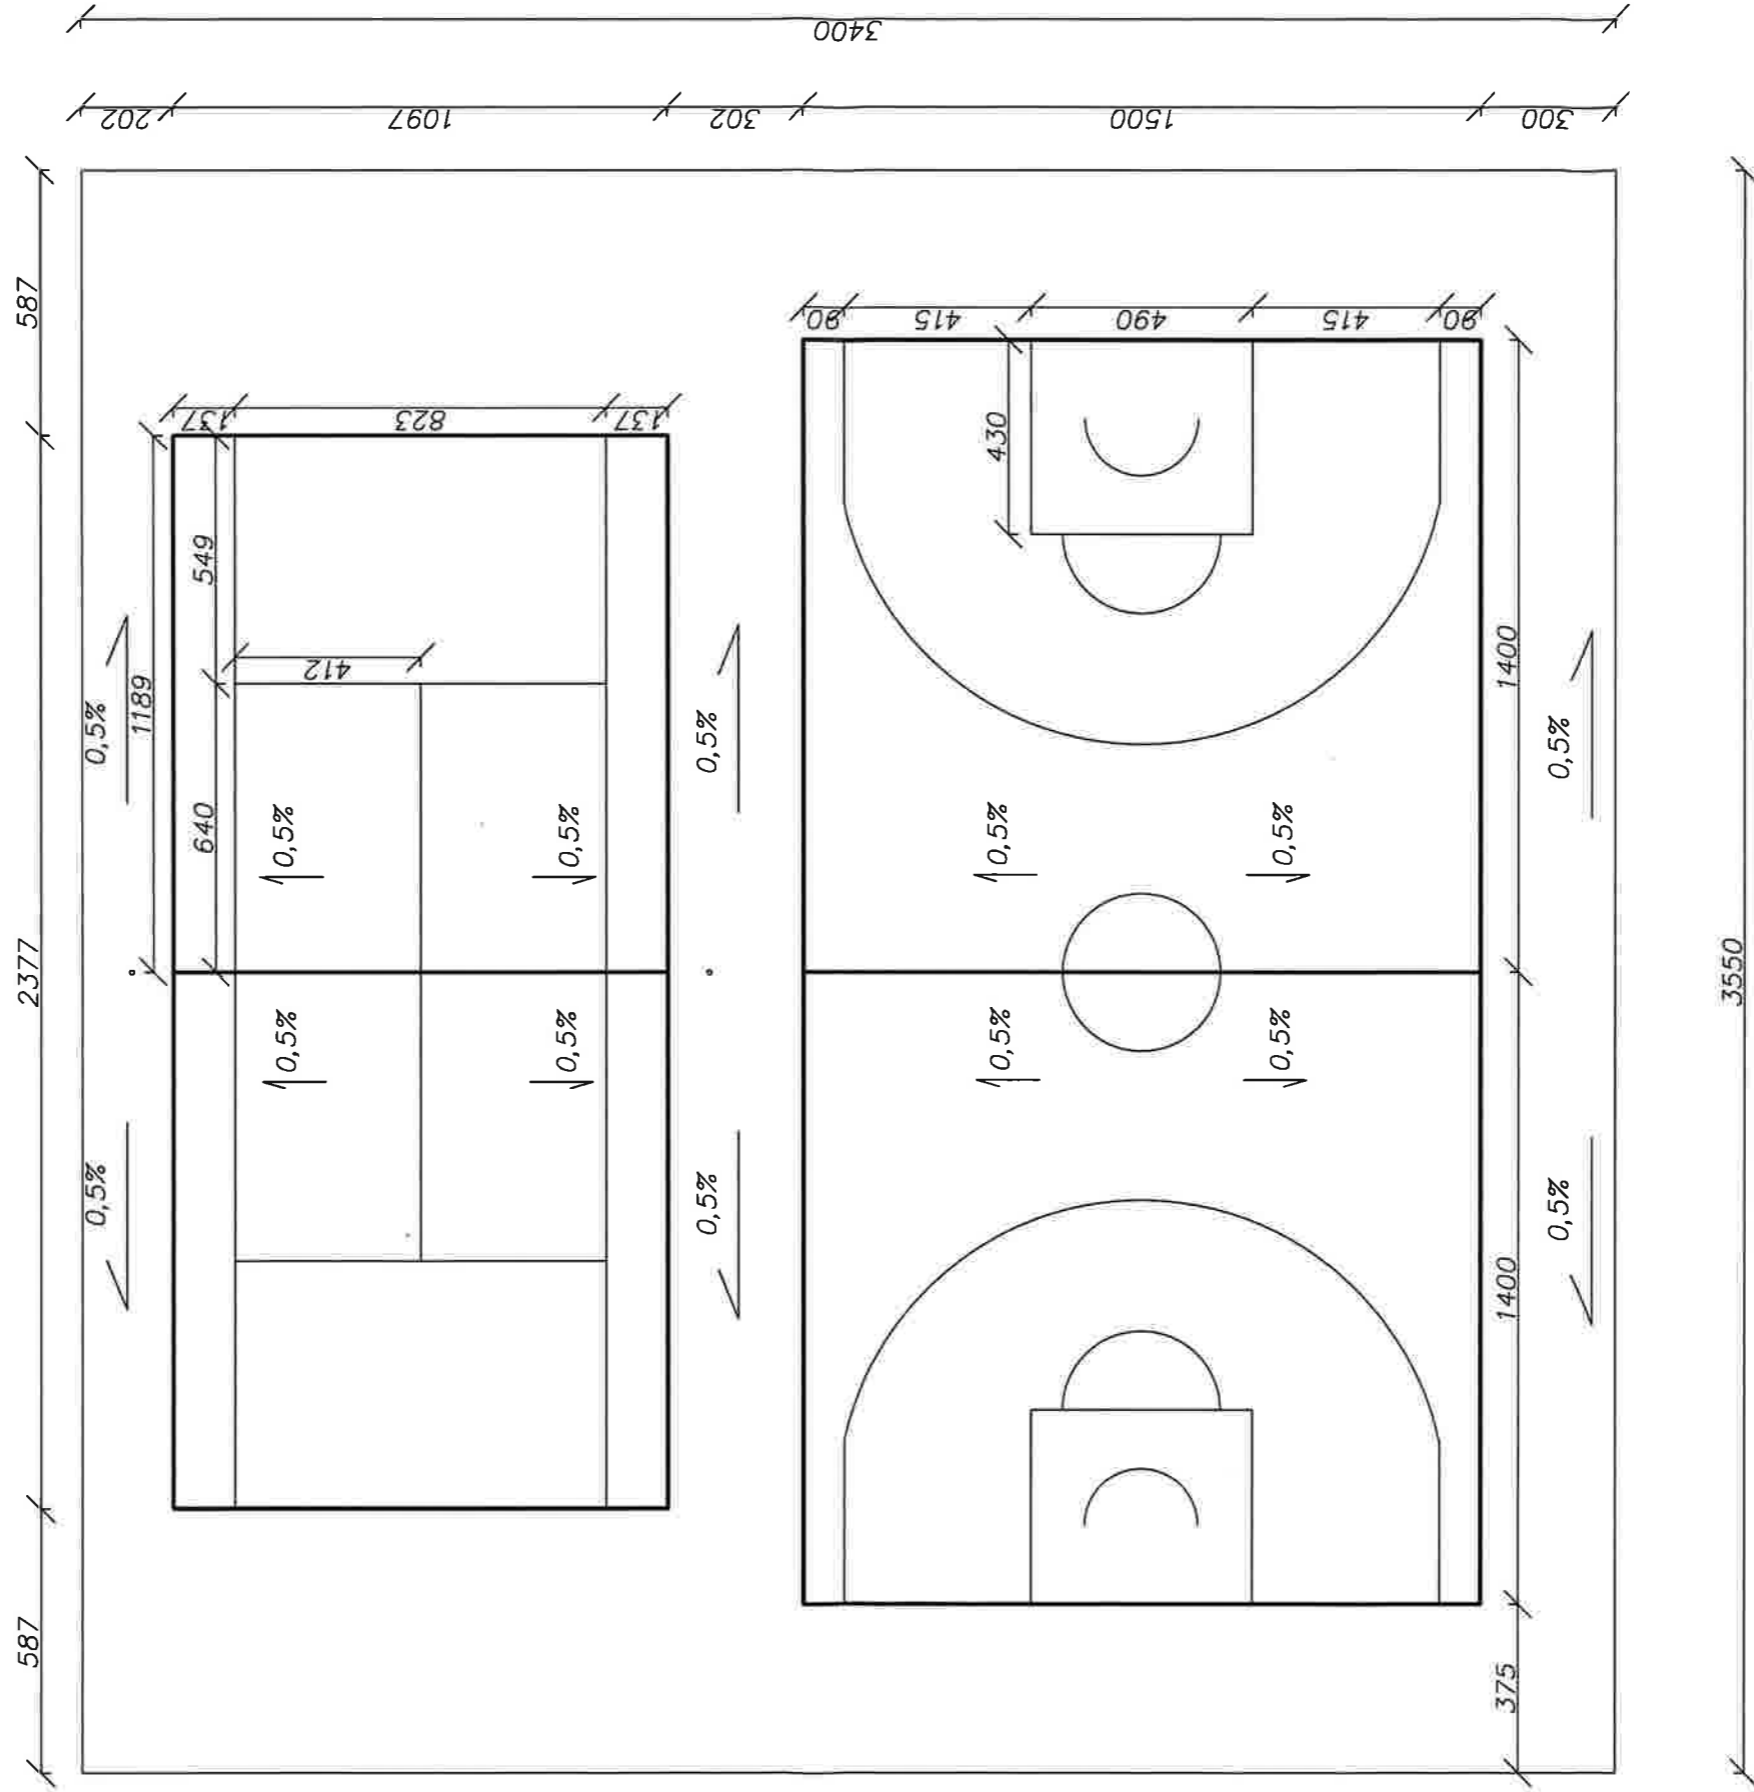

Rys. m 2

EUGENIUSZ CIESZYŃSKI
technik budowlany
Upr. bud./NN-2345/458/1/B2
62-100 Wągrowiec, ul. Jagiellońska 16/7
tel. 07 25 25 100


BOISKO DO SIATKÓWKI PLAŻOWEJ

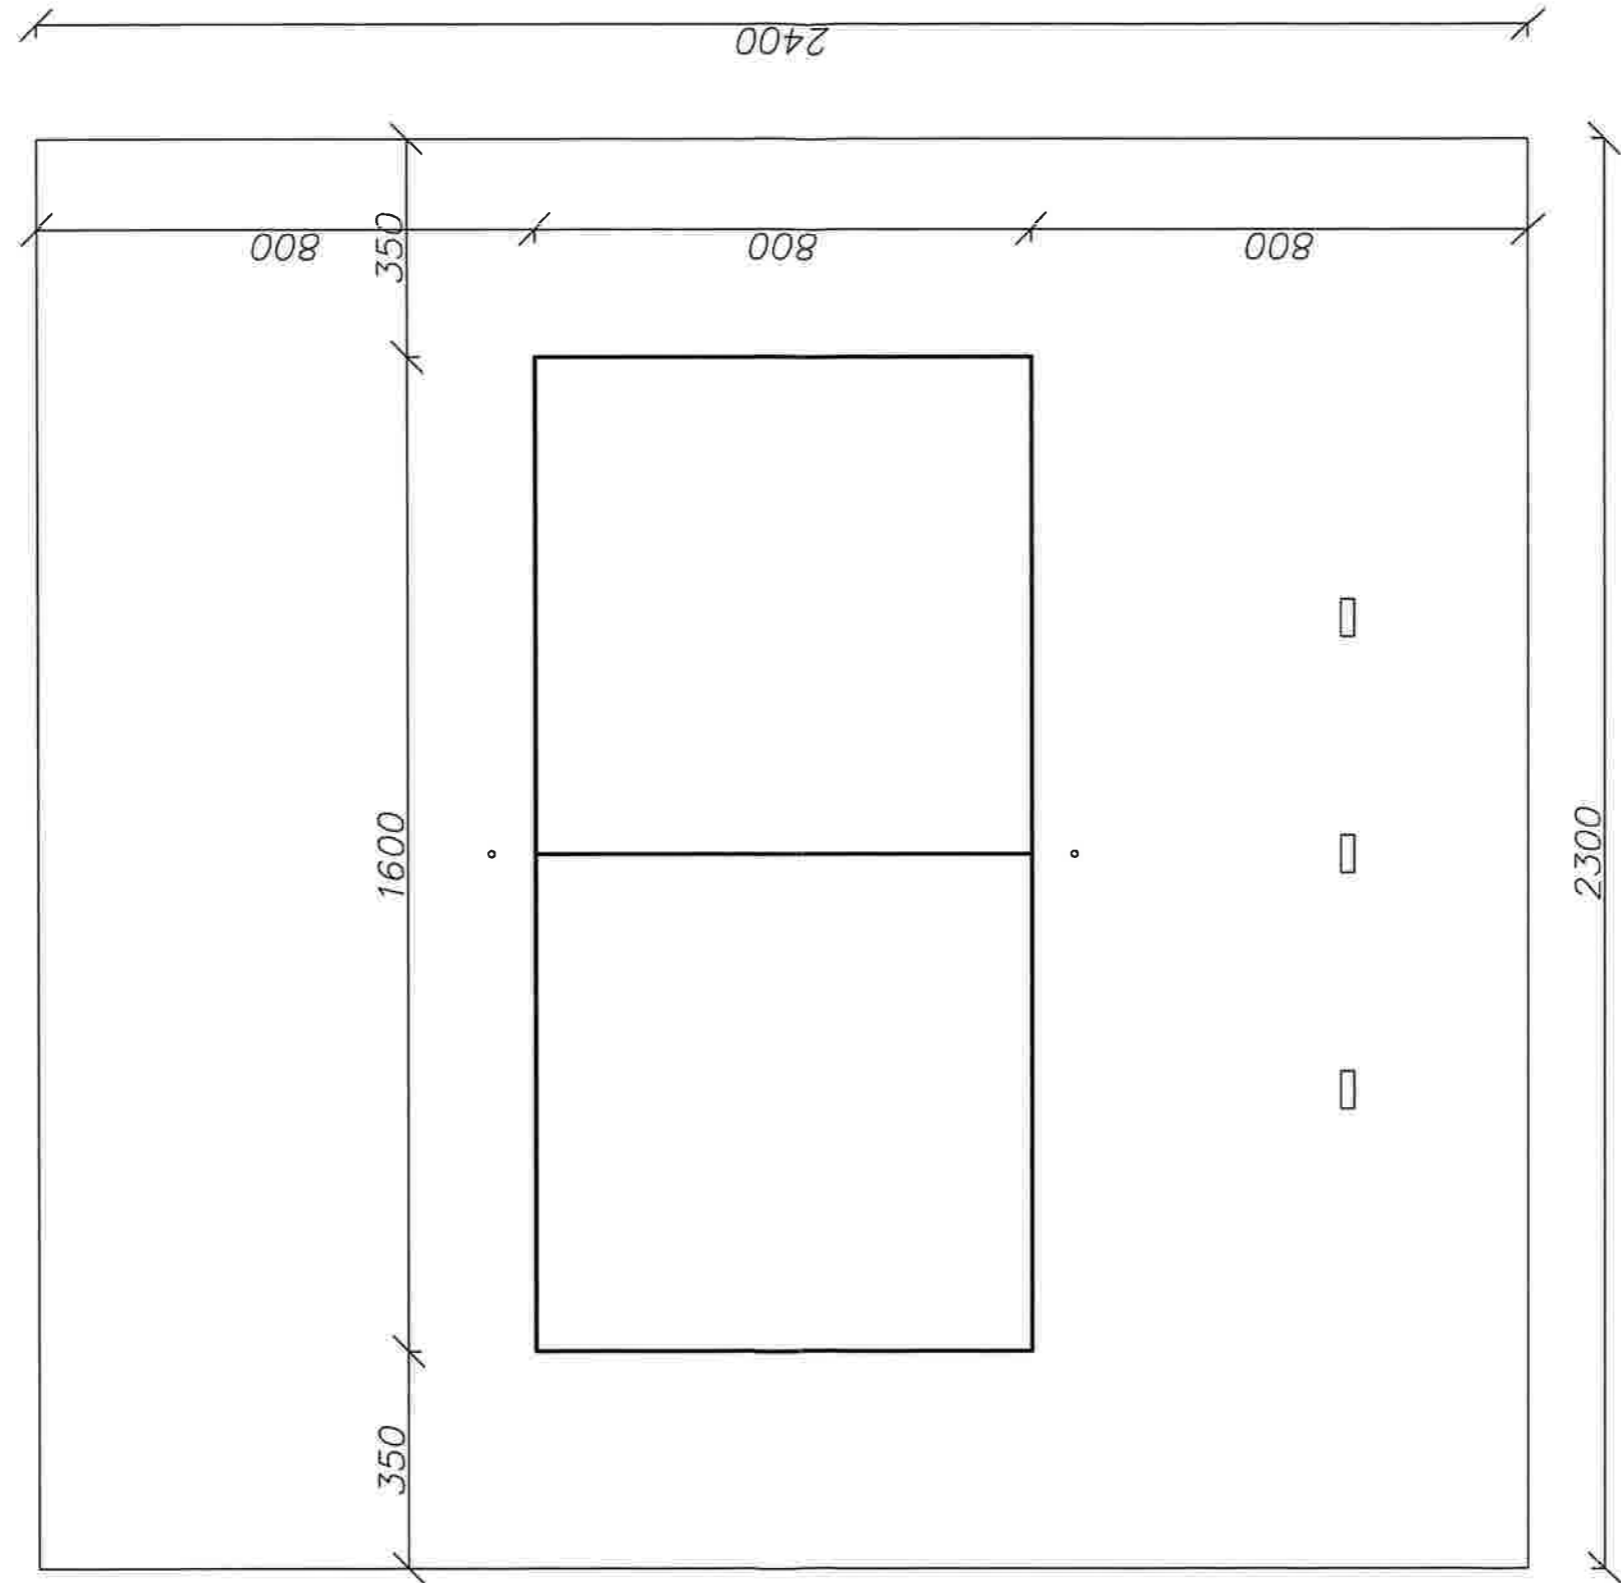

Rys. nr 3

EUGENIUSZ CIESZYŃSKI
technik budowlany
Upr. bud. MN-6245/2001/82
62-100 Wągrowiec, ul. Jeżyka 16/7
tel. 67 26 25 093

PRZEKRÓJ NAWIERZCHNI POLIURETANOWEJ

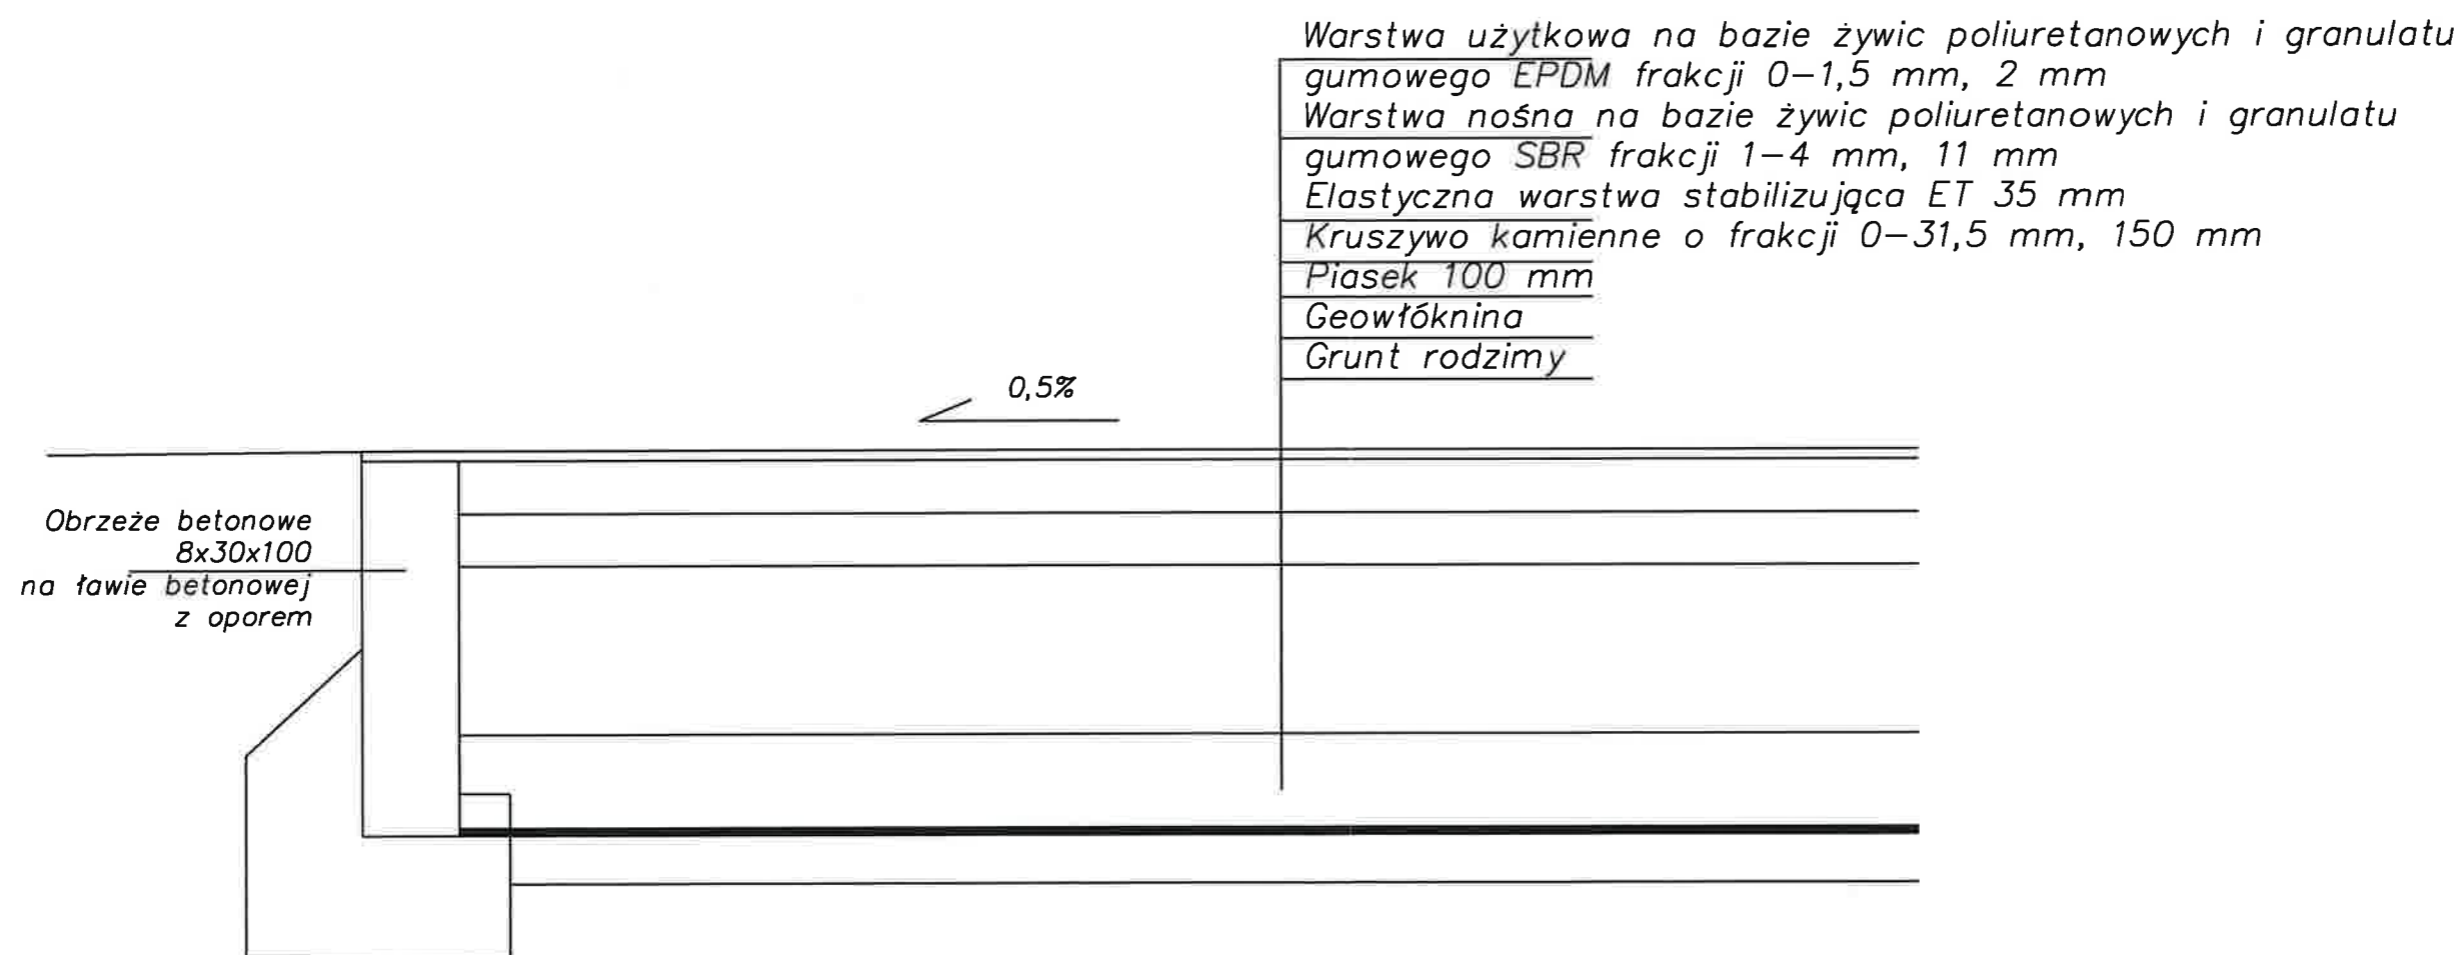

Rys. nr 4

EUGENIUSZ CIESZYŃSKI
technik budowlany
Upr. bud. WN-9345/458/81/82
62-100 Wąprowiec ul. Języka 16/7
tel. 67 26 25 023