



OBIEKT	REMONT ZAPLECZA SALI DYDAKTYCZNEJ - CHEM.		
ADRES	64-610 ROGOŹNO, UL. MAŁA POZNAŃSKA 1, DZIAŁKA NR 1817		
INWESTOR	GMINA ROGOŹNO		
NAZWA RYSUNKU	RZUT POMIESZCZENIA		
PROJEKTOWAŁ	PODPIS	DATA	SKALA
tech. bud. Eugeniusz Cieszyński upr. bud. NN-8345/458/81/82 w spójności architektonicznej i konstrukcyjno - budowlanej		26.06 2021	1:50 NR RYS. B-01

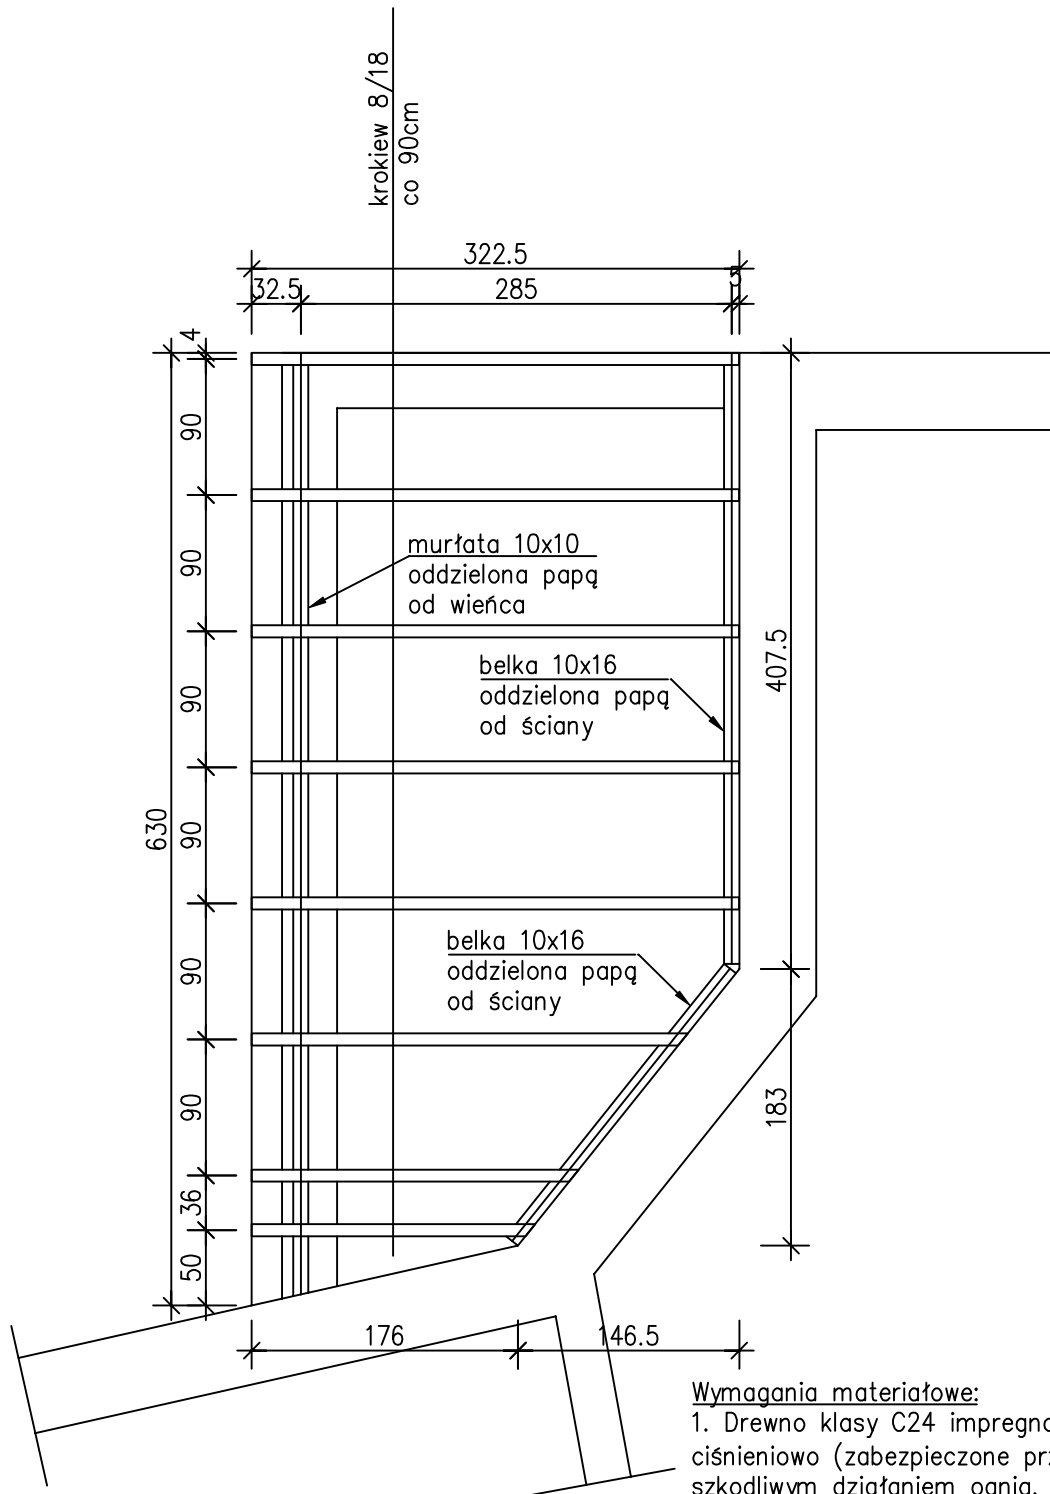

Wymagania materiałowe:

1. Drewno klasy C24 impregnowane ciśnieniowo (zabezpieczone przed szkodliwym działaniem ognia, grzybów domowych i pleśniowych oraz owadów)
2. Wszystkie elementy drewniane oddzielić przekładką (z dowolnej papy) od wieńca i ścian budynku.

OBIEKT	REMONT ZAPLECZA SALI DYDAKTYCZNEJ - CHEM.		
ADRES	64-610 ROGOŹNO, UL. MAŁA POZNAŃSKA 1, DZIAŁKA NR 1817		
INWESTOR	GMINA ROGOŹNO		
NAZWA RYSUNKU	RZUT DACHU		
PROJEKTOWAŁ	PODPIS	DATA	SKALA
tech. bud. Eugeniusz Cieszyński upr. bud. NN-8345/458/81/82 w spacji architektonicznej i konstrukcyjno - budowlanej		26.06 2021	1:50
			NR RYS.
			B-02

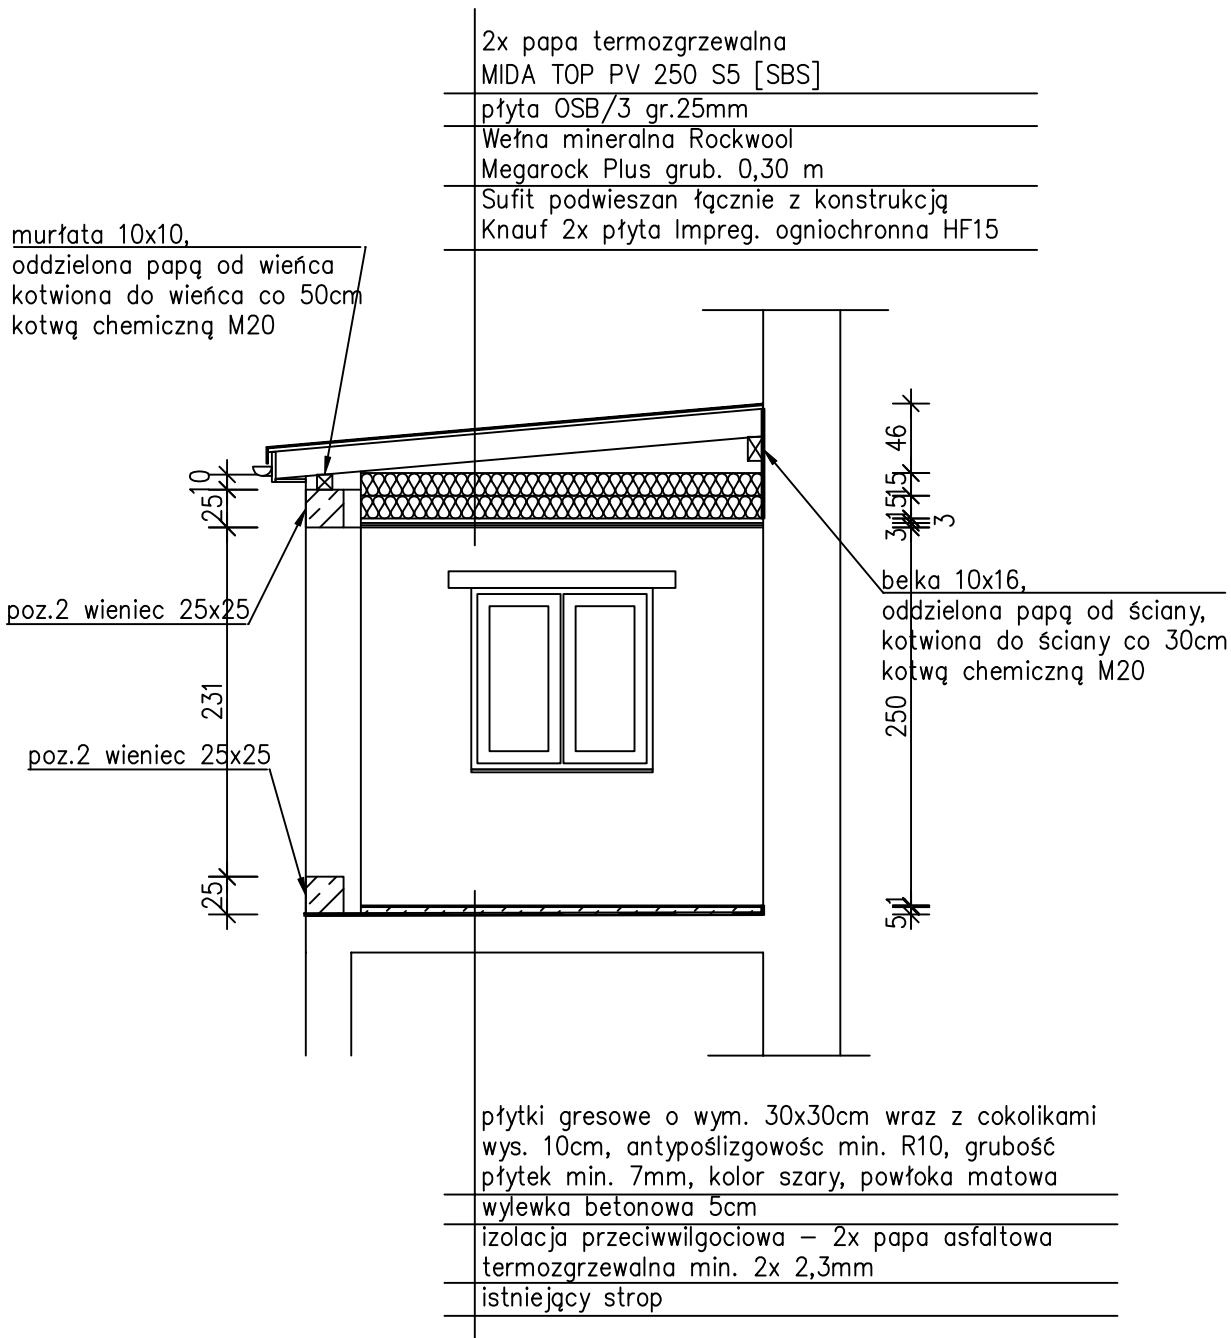


Wymagania materiałowe:

1. Płytki podłogowe układać w karo
2. Cokoliki od góry akrylowane i malowane farbą ścienną
3. Płytki spoinowane fugą cementową 5mm, a przy cokolikach i w progu drzewianym masą silikonową
4. Tynki wewnętrzne kategorii III, malowane farbą emulsyjną w kolorze białym.
5. Sufit malowany w kolorze białym

OBIEKT	REMONT ZAPLECZA SALI DYDAKTYCZNEJ - CHEM.		
ADRES	64-610 ROGOŹNO, UL. MAŁA POZNAŃSKA 1, DZIAŁKA NR 1817		
INWESTOR	GMINA ROGOŹNO		
NAZWA RYSUNKU	PRZEKRÓJ POPRZECZNY		
PROJEKTOWAŁ	PODPIS	DATA	SKALA
tech. bud. Eugeniusz Cieszyński upr. bud. NN-8345/458/81/82 w spójności architektonicznej i konstrukcyjno - budowlanej		26.06 2021	1:50
			NR RYS.
			B-03



Rdzeń żelbetowy 25x25cm

Skala 1:20

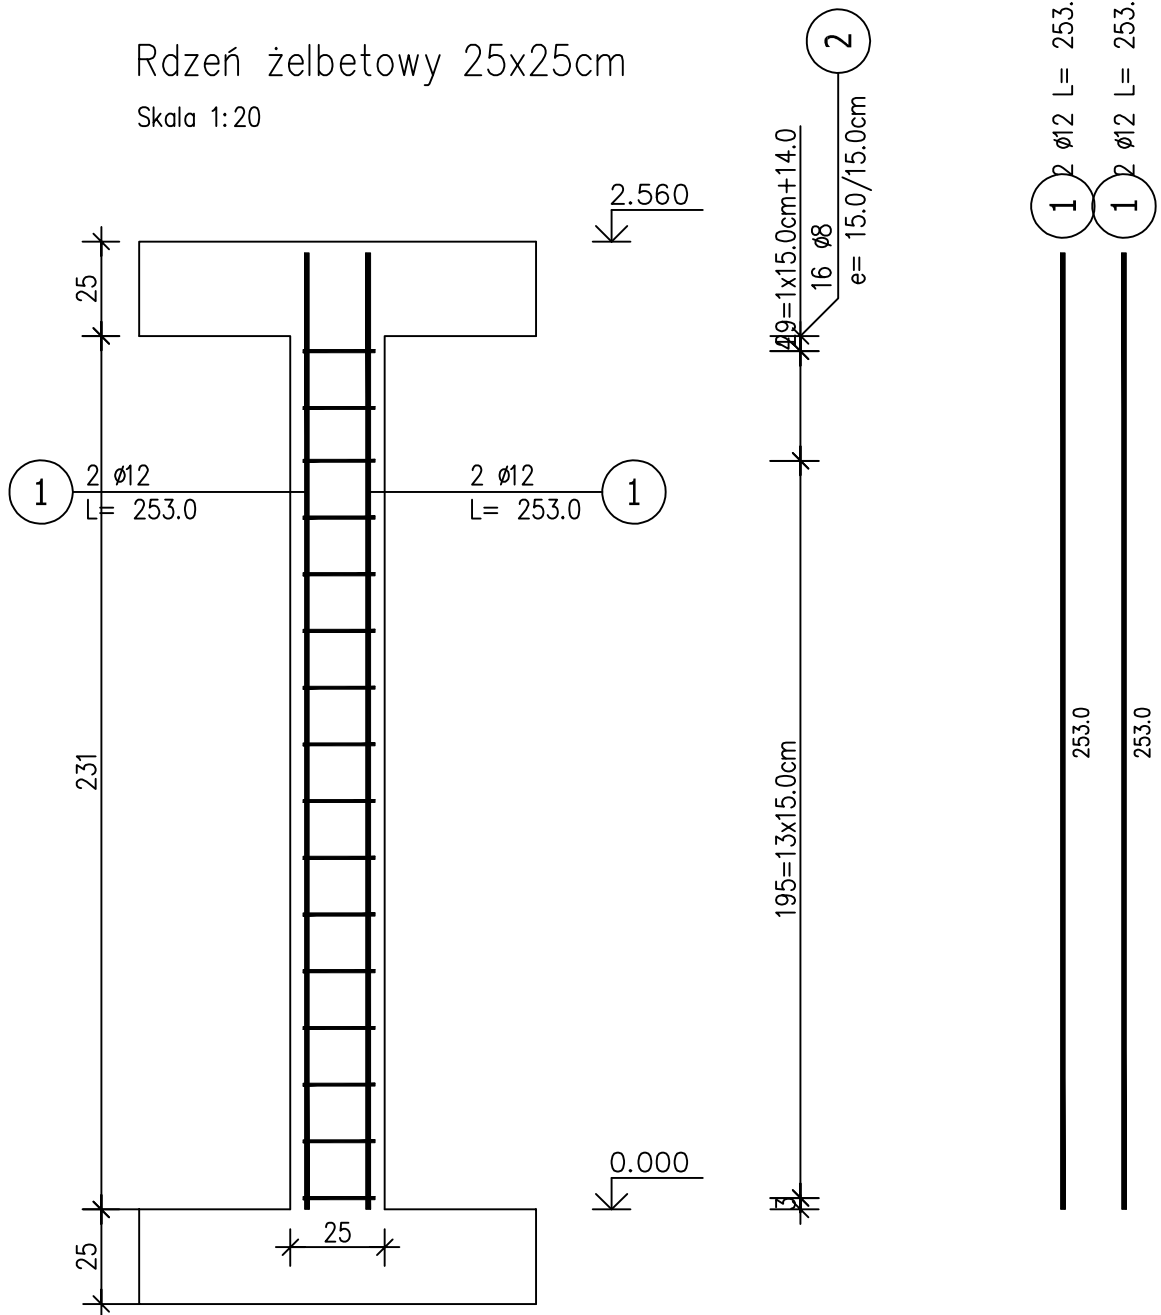

Przekrój A-A



Skala 1:20

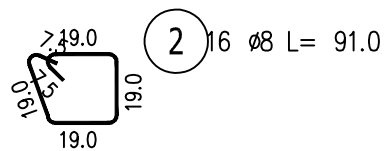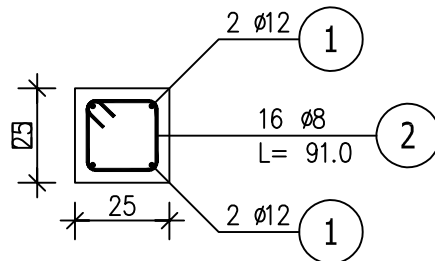

OBIEKT	REMONT ZAPLECZA SALI DYDAKTYCZNEJ - CHEM.		
ADRES	64-610 ROGOŹNO, UL. MAŁA POZNAŃSKA 1, DZIAŁKA NR 1817		
INWESTOR	GMINA ROGOŹNO		
NAZWA RYSUNKU	ZBROJENIA SŁUPA		
PROJEKTOWAŁ	PODPIS	DATA	SKALA
tech. bud. Eugeniusz Cieszyński upr. bud. NN-8345/458/81/82 w spacialności architektonicznej i konstrukcyjno - budowlanej			1:20
			NR RYS.
			B-04

Wieniec 25x25

Skala 1 : 20

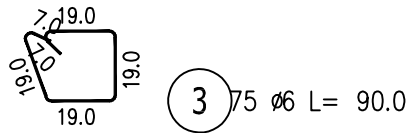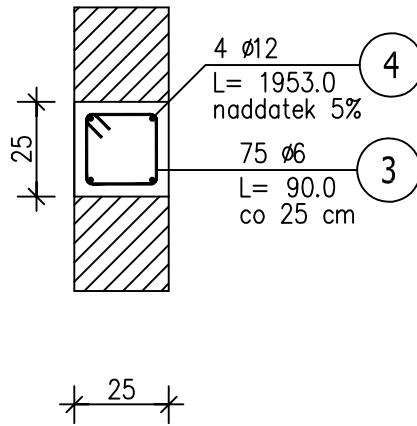


OBIEKT	REMONT ZAPLECZA SALI DYDAKTYCZNEJ - CHEM.		
ADRES	64-610 ROGOŹNO, UL. MAŁA POZNAŃSKA 1, DZIAŁKA NR 1817		
INWESTOR	GMINA ROGOŹNO		
NAZWA RYSUNKU	ZBROJENIE WIEŃCA		
PROJEKTOWAŁ	PODPIS	DATA	SKALA
tech. bud. Eugeniusz Cieszyński upr. bud. NN-8345/458/81/82 w spacialności architektonicznej i konstrukcyjno - budowlanej			1:20
			NR RYS.
			B-05

ZESTAWIENIE STALI ZBROJENIOWEJ

POZ.	NR PRĘTA	Ø [mm]	DŁUGOŚĆ [m]	ILOŚĆ			DŁ. ŁĄCZNA [m]		
				PRĘTÓW	x POZ.	RAZEM	RB 500	A-IIIIN	
							Ø6	Ø8	Ø12
Poz. 1 – Słup – 3 szt.									
1	1	12	2,530	4	3	12			30,36
	2	8	0,910	16	3	48		43,68	
Poz. 2 – Wieniec – 18.6 mb									
2	3	6	0,900	75	1	75	67,50		
	4	12	19,530	4	1	4			78,12
DŁUGOŚĆ RAZEM [m]							67,50	43,68	108,48
MASA JEDNOSTKOWA [kg/m]							0,222	0,395	0,888
MASA [kg]							14,99	17,25	96,33
MASA CAŁKOWITA [kg]							128,57		


- 1) Opis kształtu pręta: PN-EN ISO 3766 (gabarytowo)
- 2) Opis długości haka: gabarytowy
- 3) Długość pręta L: suma wymiarów gabarytowych

OBIEKT	REMONT ZAPLECZA SALI DYDAKTYCZNEJ - CHEM.			
ADRES	64-610 ROGOŹNO, UL. MAŁA POZNAŃSKA 1, DZIAŁKA NR 1817			
INWESTOR	GMINA ROGOŹNO			
NAZWA RYSUNKU	ZESTAWIENIE STALI ZBROJENIOWEJ			
PROJEKTOWAŁ	PODPIS	DATA	SKALA	
tech. bud. Eugeniusz Cieszyński upr. bud. NN-8345/458/81/82 w specjalności architektonicznej i konstrukcyjno - budowlanej		26.06 2021	-	
			NR RYS. B-06	

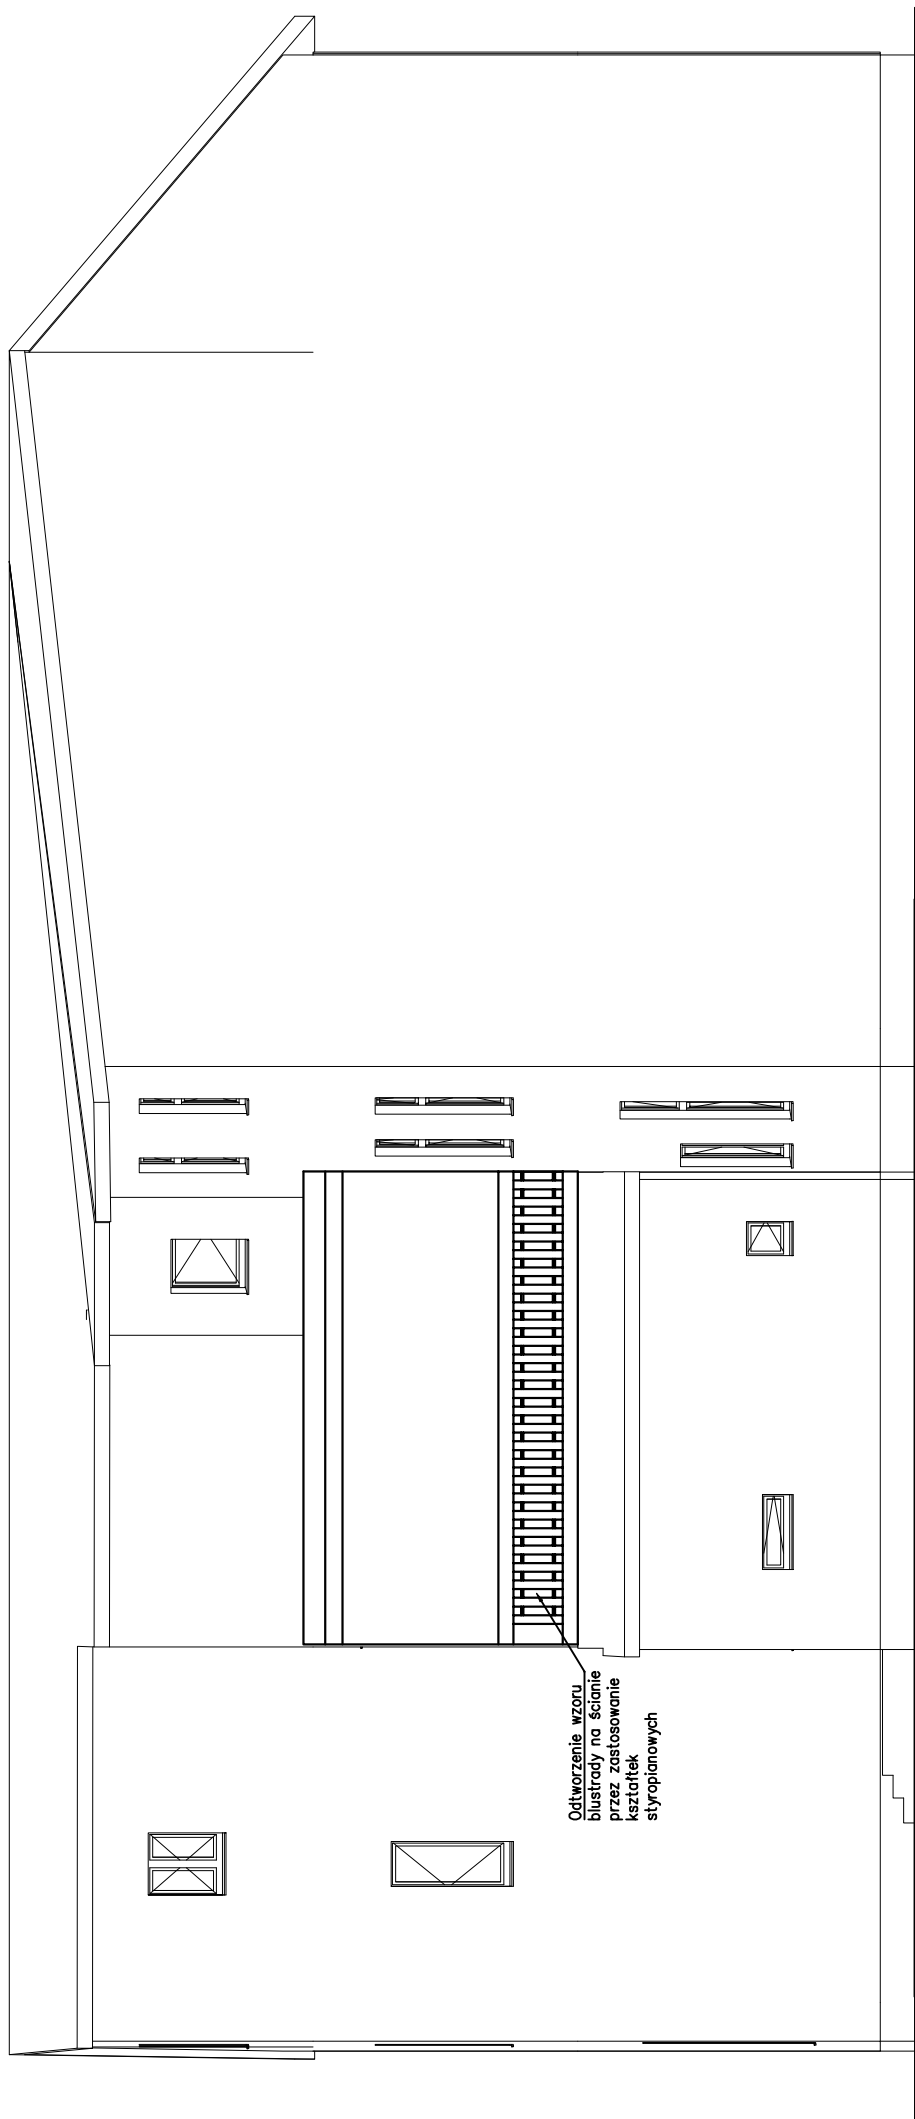

Otworzenie wzoru blustry na ścianie przez zastosowanie kształtek styropianowych

OBIEKT	REMONT ZAPLECZA SALI DYDAKTYCZNEJ - CHEM.		
ADRES	64-610 ROGOŹNO, UL. MAŁA POZNAŃSKA 1,		
INWESTOR	GMINA ROGOŹNO		
NAZWA RYSUNKU	ELEWACJA PÓLNOCNNA		
PROJEKTOWAŁ	PODPIS	DATA	SKALA
tech. bud. Eugeniusz Cieszyński		26.06 2021	1:100
upr. bud. NN-6345/456/81/82 w sprawie			
architektonicznej i konstrukcyjno - budowlanej			NR RYS. B-07

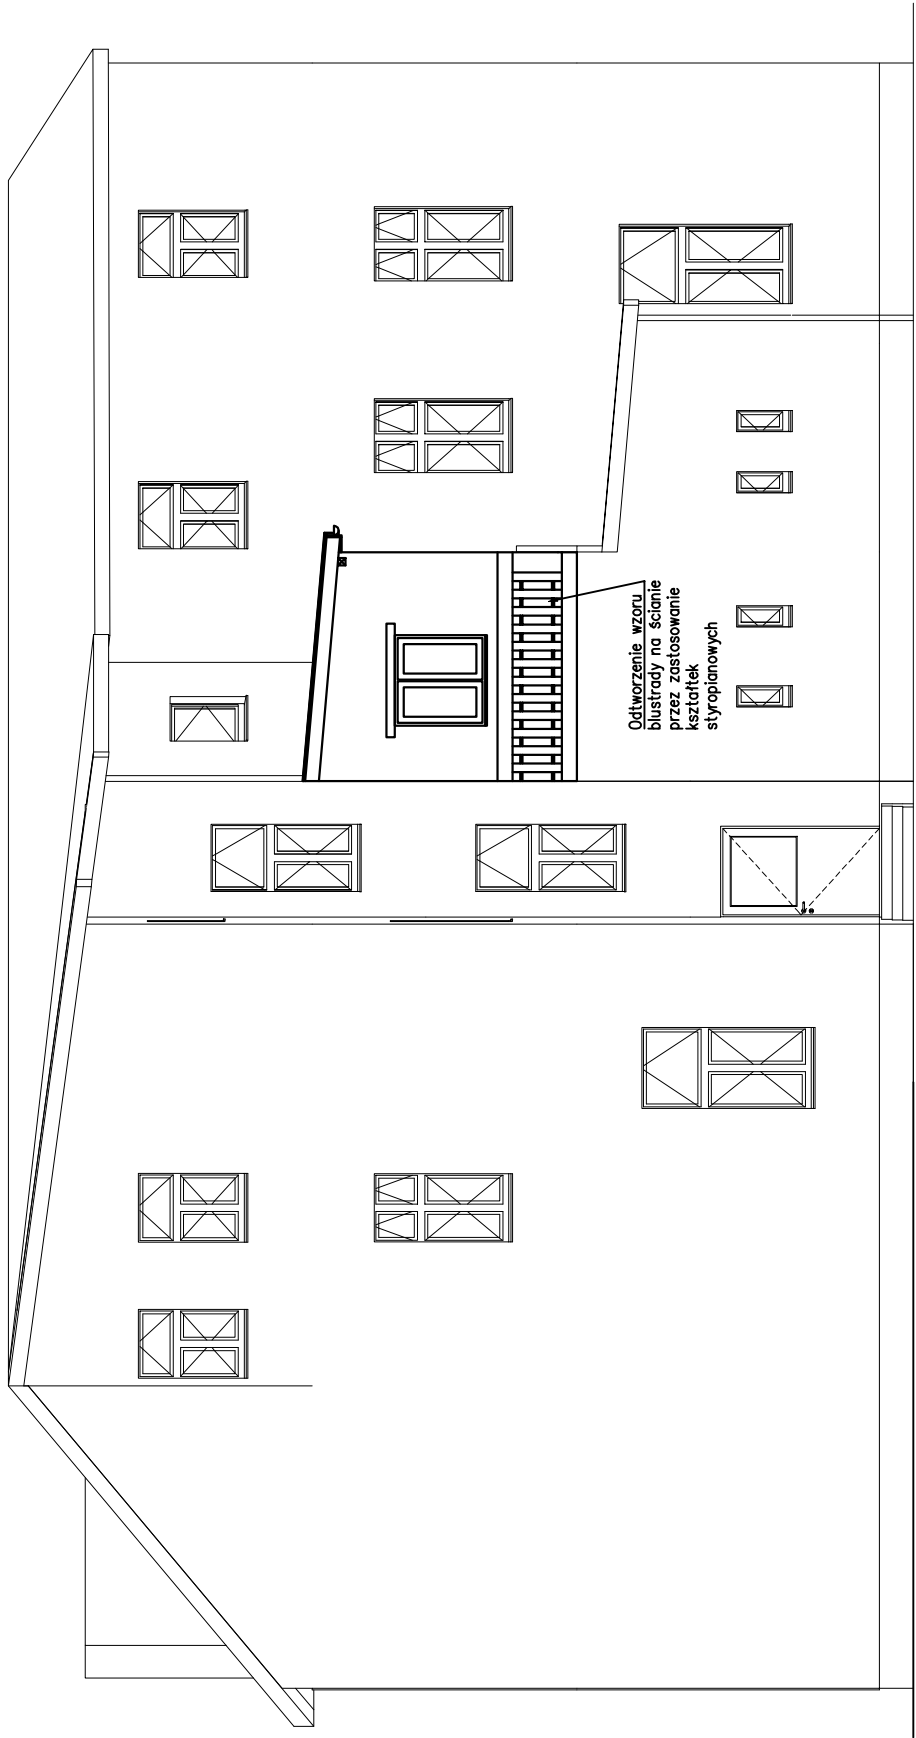

OBIEKT	REMONT ZAPLECZA SALI DYDAKTYCZNEJ - CHEM.
ADRES	64-610 ROGOŹNO, UL. MAŁA POZNAŃSKA 1, DZIAŁKA NR 1817
INWESTOR	GMINA ROGOŹNO
NAZWA RYSUNKU	ELEWACJA WSCHODNIA
PROJEKTOWAŁ	PODPIS
DATA	SKALA
26.06 2021	1:100
	NR RYS. B-08

tech. bud. Eugeniusz Cleszyński
upr. bud. NN-6345/456/81/82 w spacji
architektonicznej i konstrukcyjno - budowlanej