



**ZMIANA MIEJSCOWEGO PLANU ZAGOSPODAROWANIA PRZESTRZENNEGO UCHWAŁONEGO UCHWAŁĄ NR XLVI/437/98 RADY MIEJSKIEJ ROGOŹNA Z DNIA 29 KWIETNIA 1998 R., W SPRAWIE ZMIANY MIEJSCOWEGO PLANU OGÓLNEGO ZAGOSPODAROWANIA PRZESTRZENNEGO MIASTA ROGOŹNA NA OBSZARZE WSI CIEŚLE**

skala 1 : 1000

0 50 m




Kopia z mapy zasadniczej  
Skala 1:500

Województwo: wielkopolski  
Powiat: obornicki  
Gmina: Rogoźno  
Obręb: Cieśle  
Arkusz mapy: 1  
Działki: 25/2

Sporządził:  
Oborniki dnia 10.07.2014

Wyrys ze studium uwarunkowań i kierunków zagospodarowania przestrzennego gminy Rogoźno

granica obszaru objętego planem skala 1 : 15 000

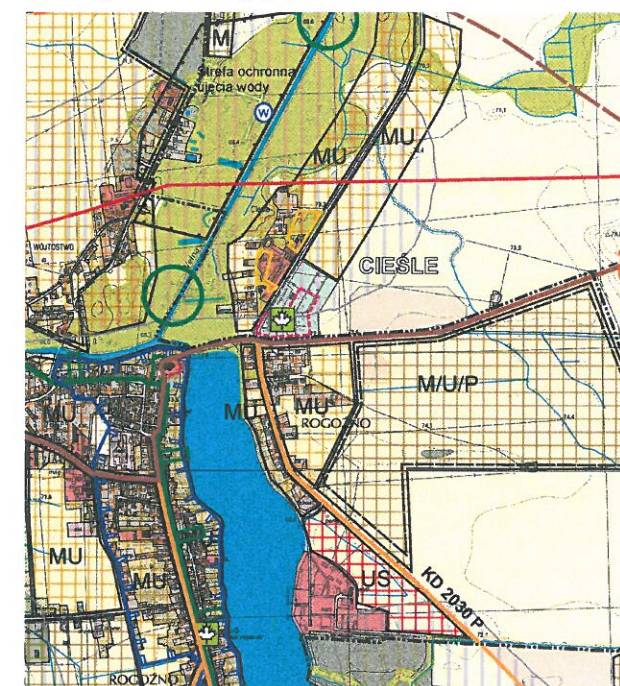

MU - tereny o wiodącej funkcji mieszkaniowo - usługowej  
- obszar występowania stanowisk archeologicznych

Załącznik nr 1  
do Uchwały Nr IX/80/2015  
Rady Miejskiej w Rogoźnie  
z dnia 29 kwietnia 2015 r.  
ogłoszonej w Dz. Urz. Woj. Wlkp.  
poz. .... z dnia .....

Opracowanie:

mgr Michał Dudziński  
mgr Jerzy Dudziński



**OZNACZENIA**

- granica obszaru objętego planem miejscowym
- linia rozgraniczająca tereny o różnym przeznaczeniu lub różnych zasadach zagospodarowania
- ▲ nieprzekraczalna linia zabudowy
- U teren zabudowy usługowej
- SN 15 kV linia elektroenergetyczna średniego napięcia 15 kV z obszarem oddziaływania obiektu
- Cale obszary objęte planem obszar występowania stanowisk archeologicznych
- Cale obszary objęte planem Obszar Chronionego Krajobrazu "Dolina Welny i Rynna Gołaniecko-Wągrowiecka" (oznaczenie informacyjne, niebędące ustaleniem planu miejscowego)