


RZUT PODDASZA

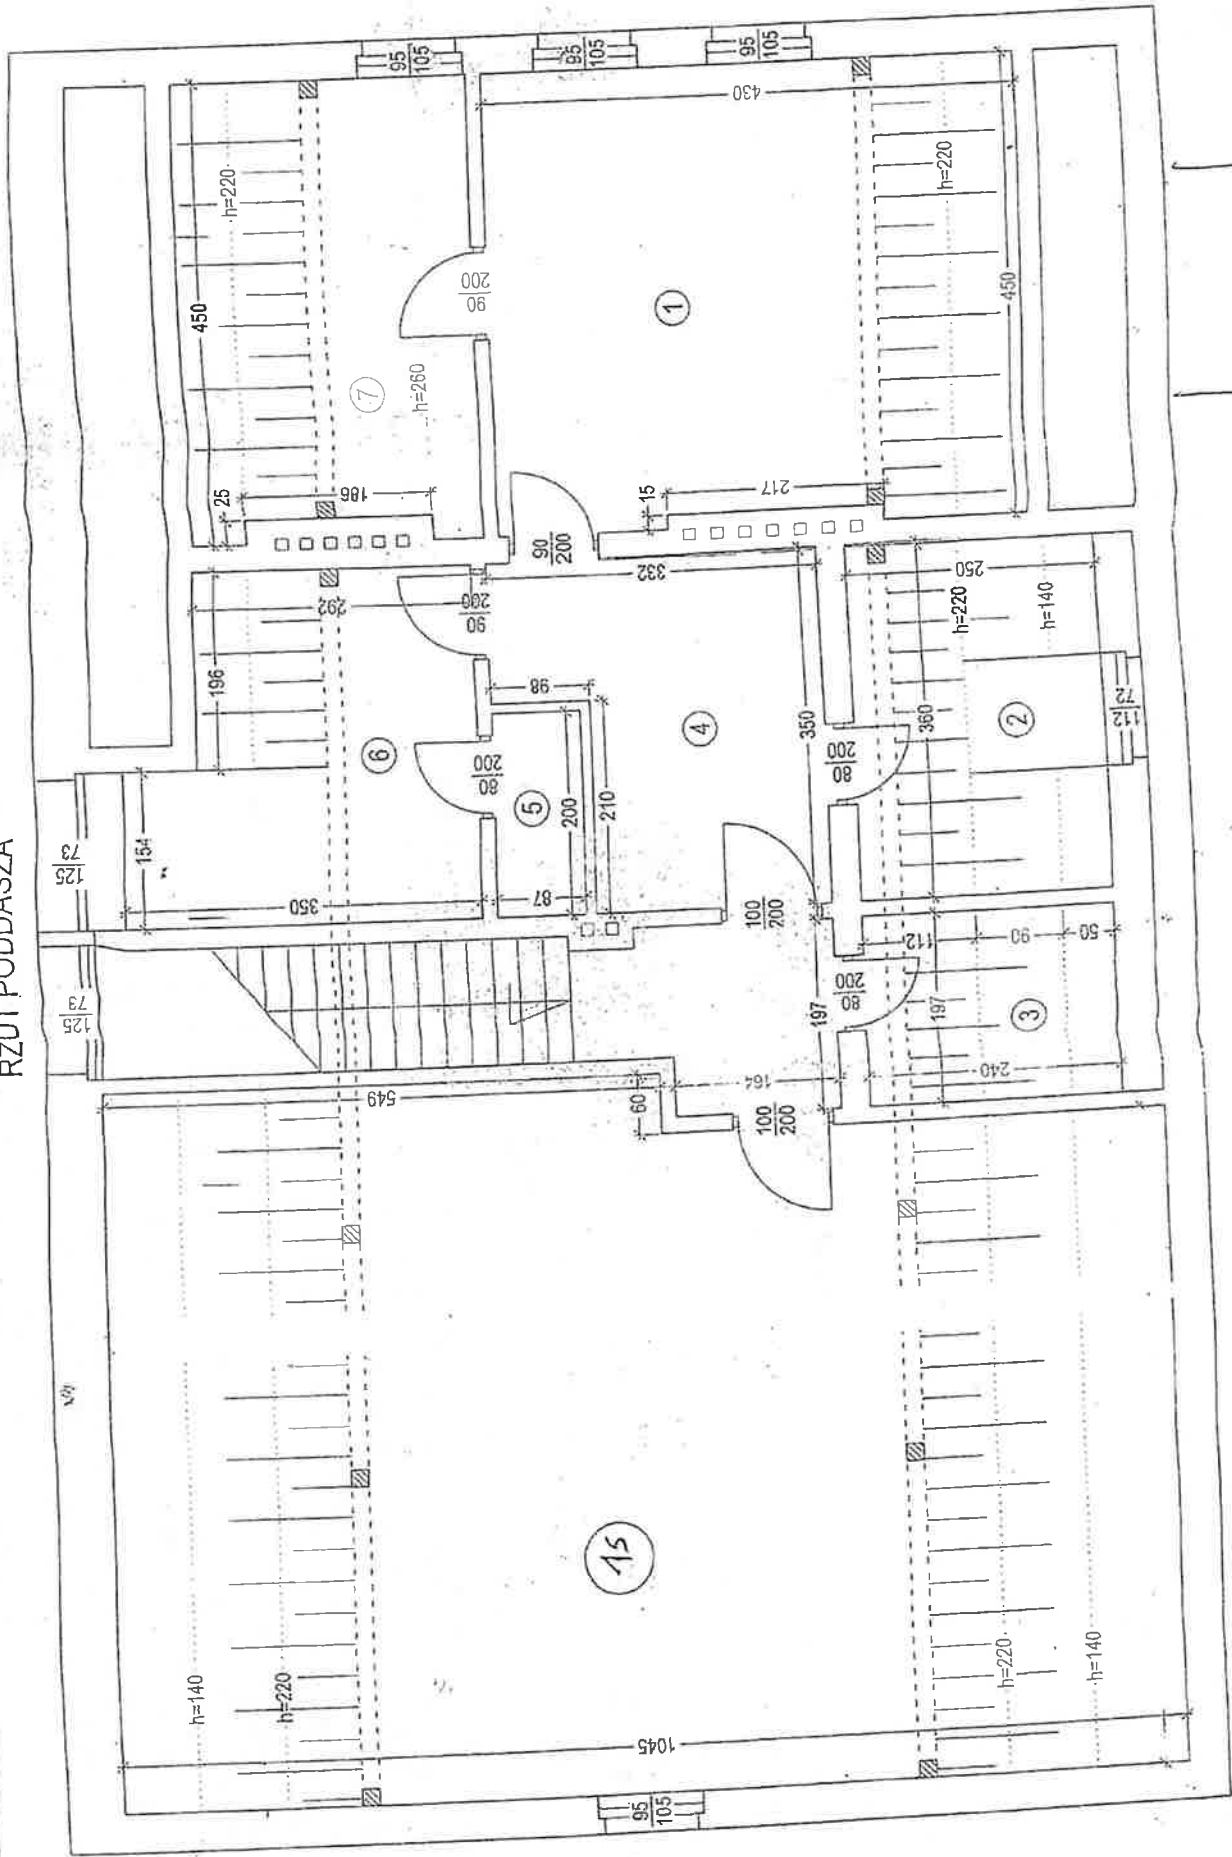


Dystryktowa Ciężarówka
 ul. ...
 TECHNIK BUDOWLANY
 mgr. Budl. 11176
 Projekt: 11/75
 11/75

SZKIC BUDYNKU GOSPODARCZEGO
WEŁNA 7, OBREB PARKOWO, GMINA ROGOŹNO
DZIAŁKA EWIDENCYJNA NR 717

Skala 1 :100

- | | |
|----------------------------------------|----------------------|
| 1. Pomieszczenie gospodarcze do lokalu | 24,40 m ² |
| 2. Pomieszczenie gospodarcze do lokalu | 24,40 m ² |
| 3. Pomieszczenie gospodarcze do lokalu | 24,40 m ² |

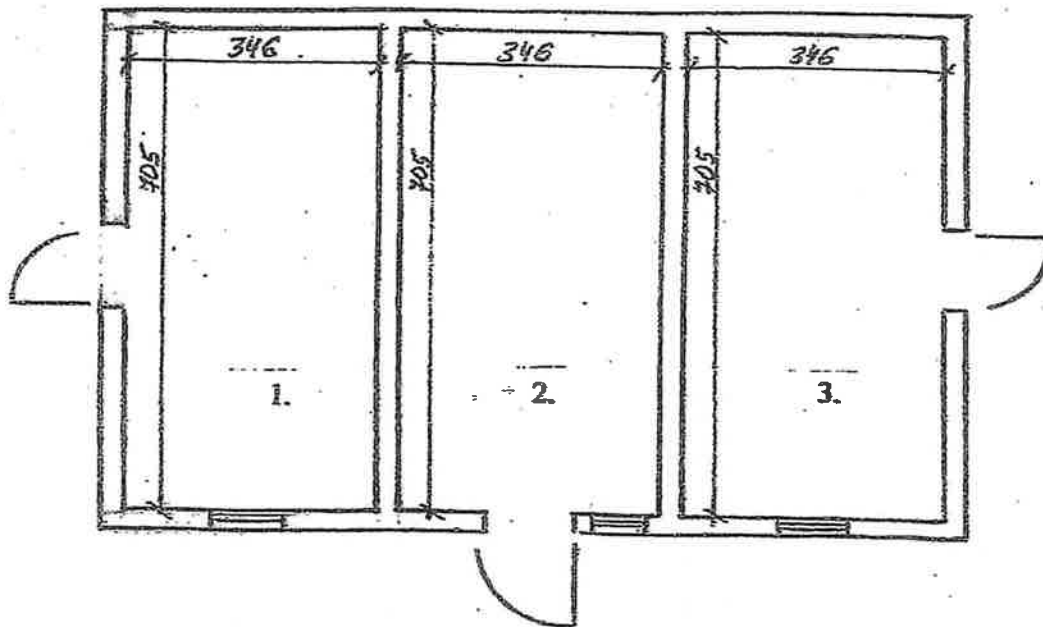

↑
Czesław Gruszka
TECHNIK BUDOWLANY
upr. bud. 11/76
Rogoźno, os. Przemysława II 18/30

