


SZKOŁA PODSTAWOWA nr 2  
 im. Olimpijczyków Polskich  
 64-610 Rogoźno, ul. Mała Poznańska 1  
 tel./fax 67 261 70 05  
 NIP: 766-17-74-104, REGON 001130331

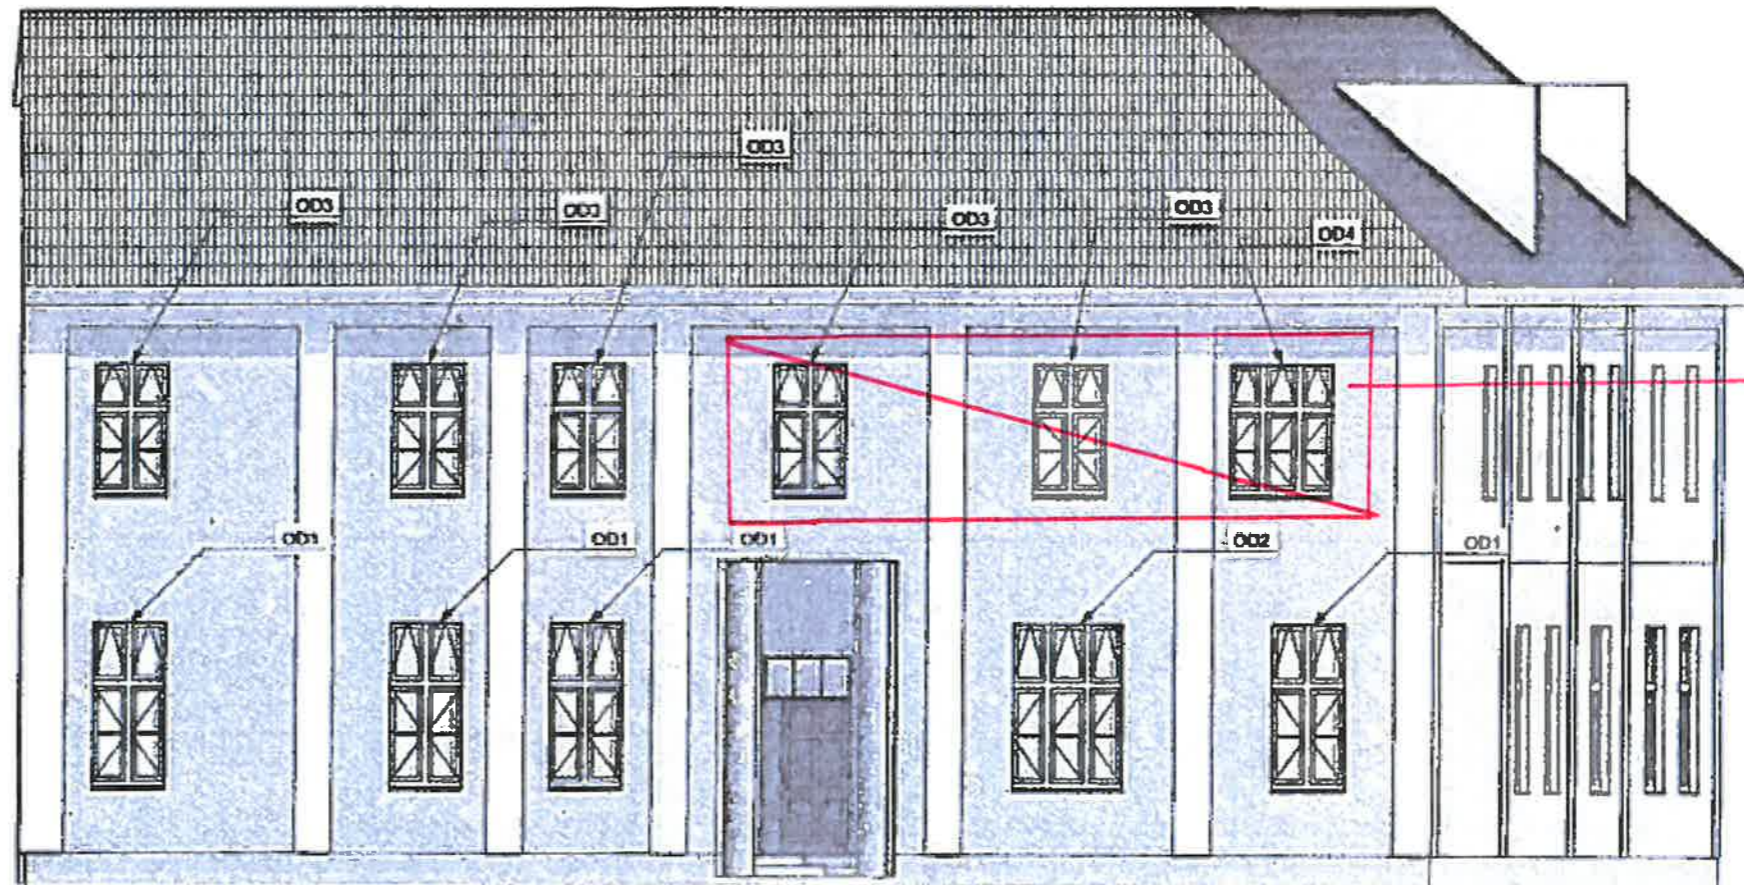


*Okna  
 wyjęte  
 z wymiany*

Zapewnik do prowadzenia postępowania w sprawie  
 nr. 390/Ten/A  
 z dnia 8.01.2021


*Wydział*  
 Obrony Zabytków w Poznaniu  
 ul. Górska 2  
 tel. (61) 852-80-03, 852-80-04  
 fax (61) 852-80-02  
 NIP 778-10-33-758, Regon 14547816

DYREKTOR  
 SZKOŁY PODSTAWOWEJ nr 2  
 im. Olimpijczyków Polskich w Rogoźnie  
*T. G. G. G.*


OBIEKT	PROJEKT WYMIANY STOLARKI OKIENNEJ		
ADRES	64-610 ROGOŹNO, UL. MAŁA POZNAŃSKA 1 DZIAŁKA NR 1817		
INWESTOR	GMINA ROGOŹNO		
NAZWA RYSUNKU	BUDYNEK SZKOŁY - ELEWACJA ZACHODNIA		
PROJEKTOWAŁ	PODPIS	DATA	SKALA
tech. bud. Eugeniusz Gieszyński upr. bud 114-6345/458/81/82 w specjalności architektonicznej i konstrukcyjno-budowlanej		03.03.2021	1:100 NR RYS A-01

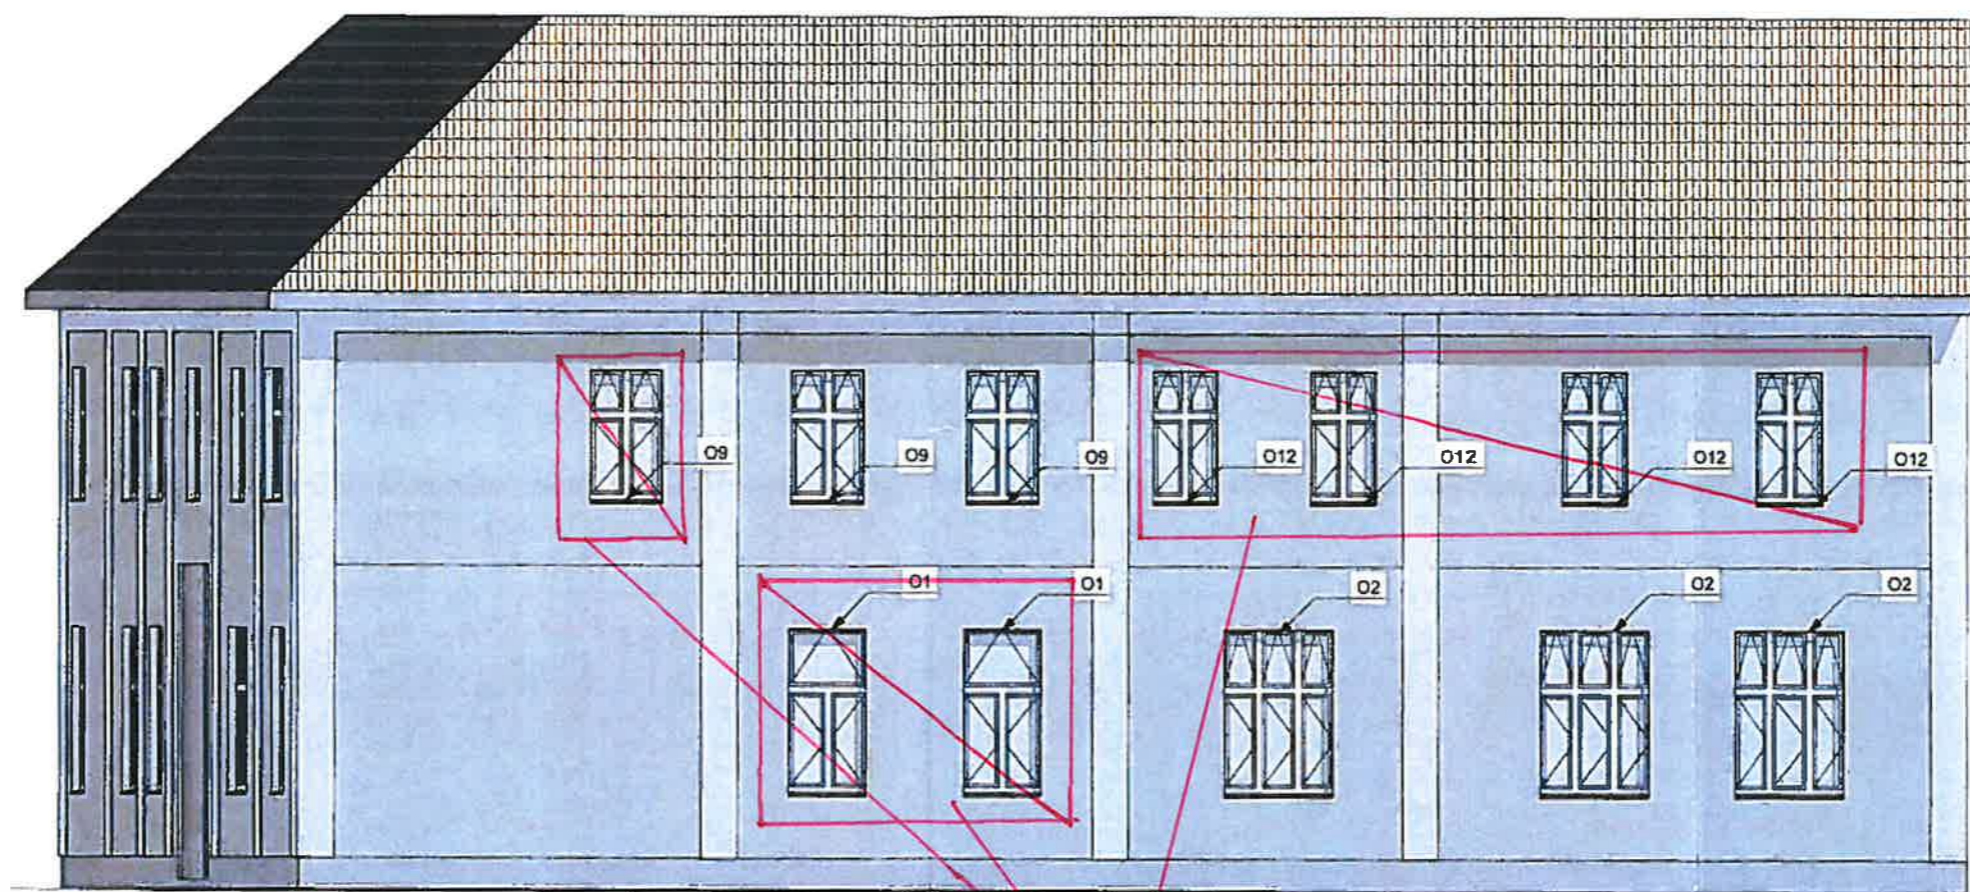


*Okna wyjęzione z wymiany*


OBIEKT	PROJEKT WYMIANY STOLARKI OKIENNEJ		
ADRES	64-610 ROGOŻNO, UL. MAŁA POZNANSKA 1, DZIAŁKA NR 1817		
INWESTOR	GMINA ROGOŻNO		
NAZWA RYSUNKU	<b>BUDYNEK SZKOŁY - ELEWACJA POŁUDNIOWA</b>		
PROJEKTOWAŁ	PODPIS	DATA	SKALA
tech bud. Eugeniusz Cieszyński upr. bud. NN-8345/458/81/82 w specjalności: architektonicznej i konstrukcyjno - budowlanej		03.03.2021	1:100 NR RYS <b>A-02</b>

Okna wyjęzione  
z wymiany

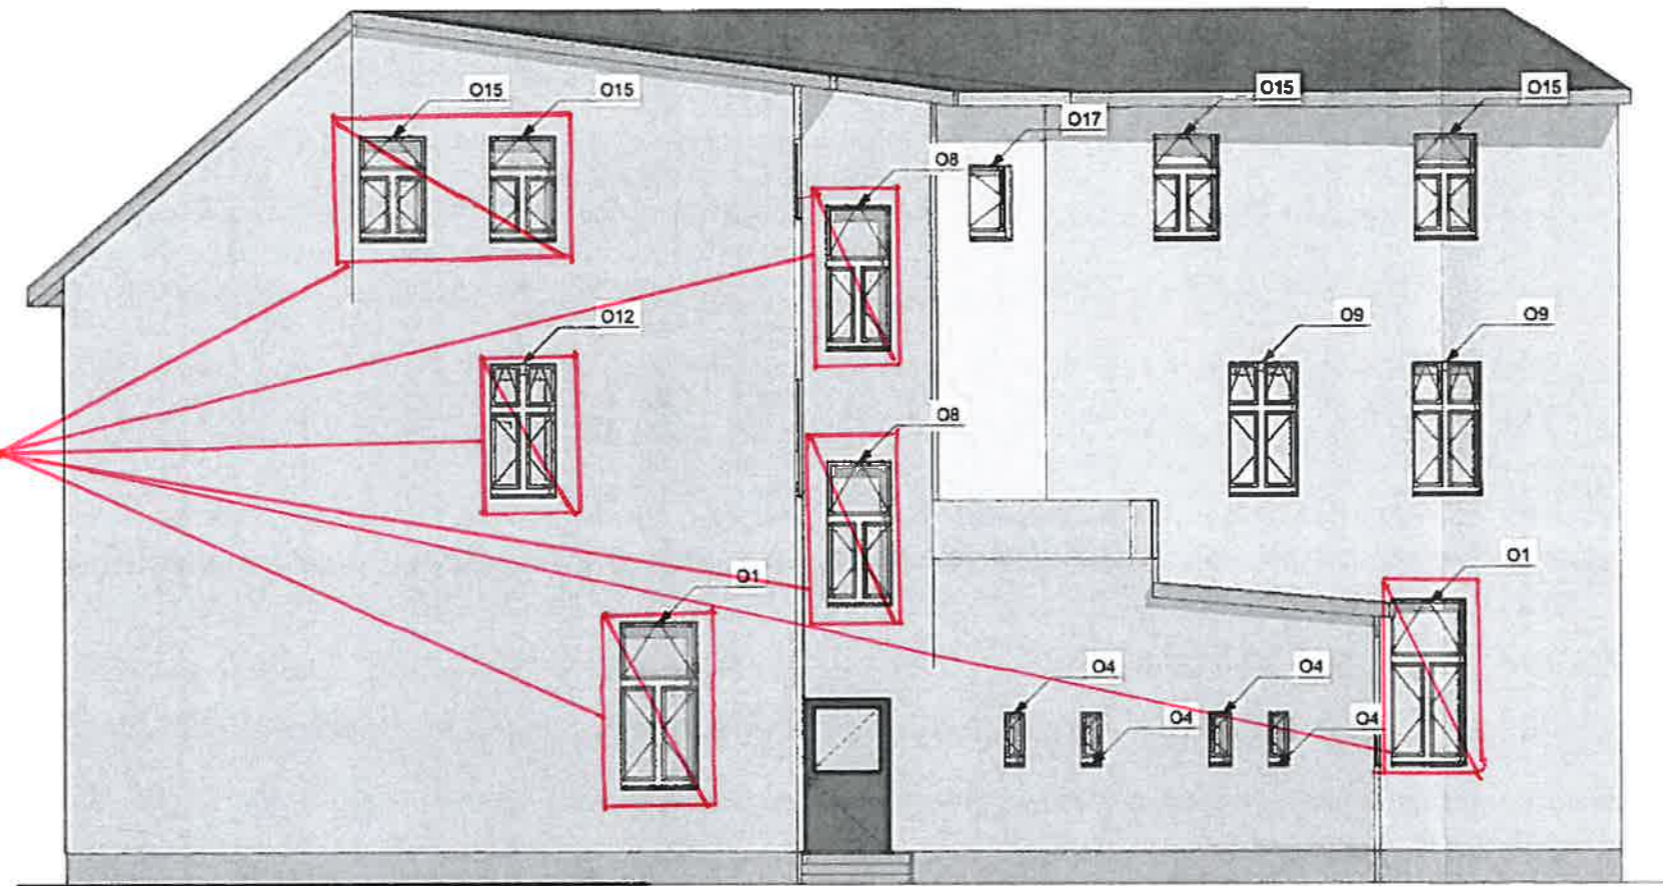

OBIEKT	PROJEKT WYMIANY STOLARKI OKIENNEJ		
ADRES	64-610 ROGOŹNO, UL. MAŁA POZNAŃSKA 1, DZIAŁKA NR 1817		
INWESTOR	GMINA ROGOŹNO		
NAZWA RYSUNKU	<b>BUDYNEK SZKOŁY - ELEWACJA WSCHODNIA</b>		
PROJEKTOWAŁ	PODPIS	DATA	SKALA
tech. bud Eugeniusz Cieszyński upr bud NN-6345/458/81/82 w specjalności architektonicznej i konstrukcyjno - budowlanej		03.03. 2021	1:100 NR RYS. <b>A-03</b>

Okna  
wyjęte z  
wymiany

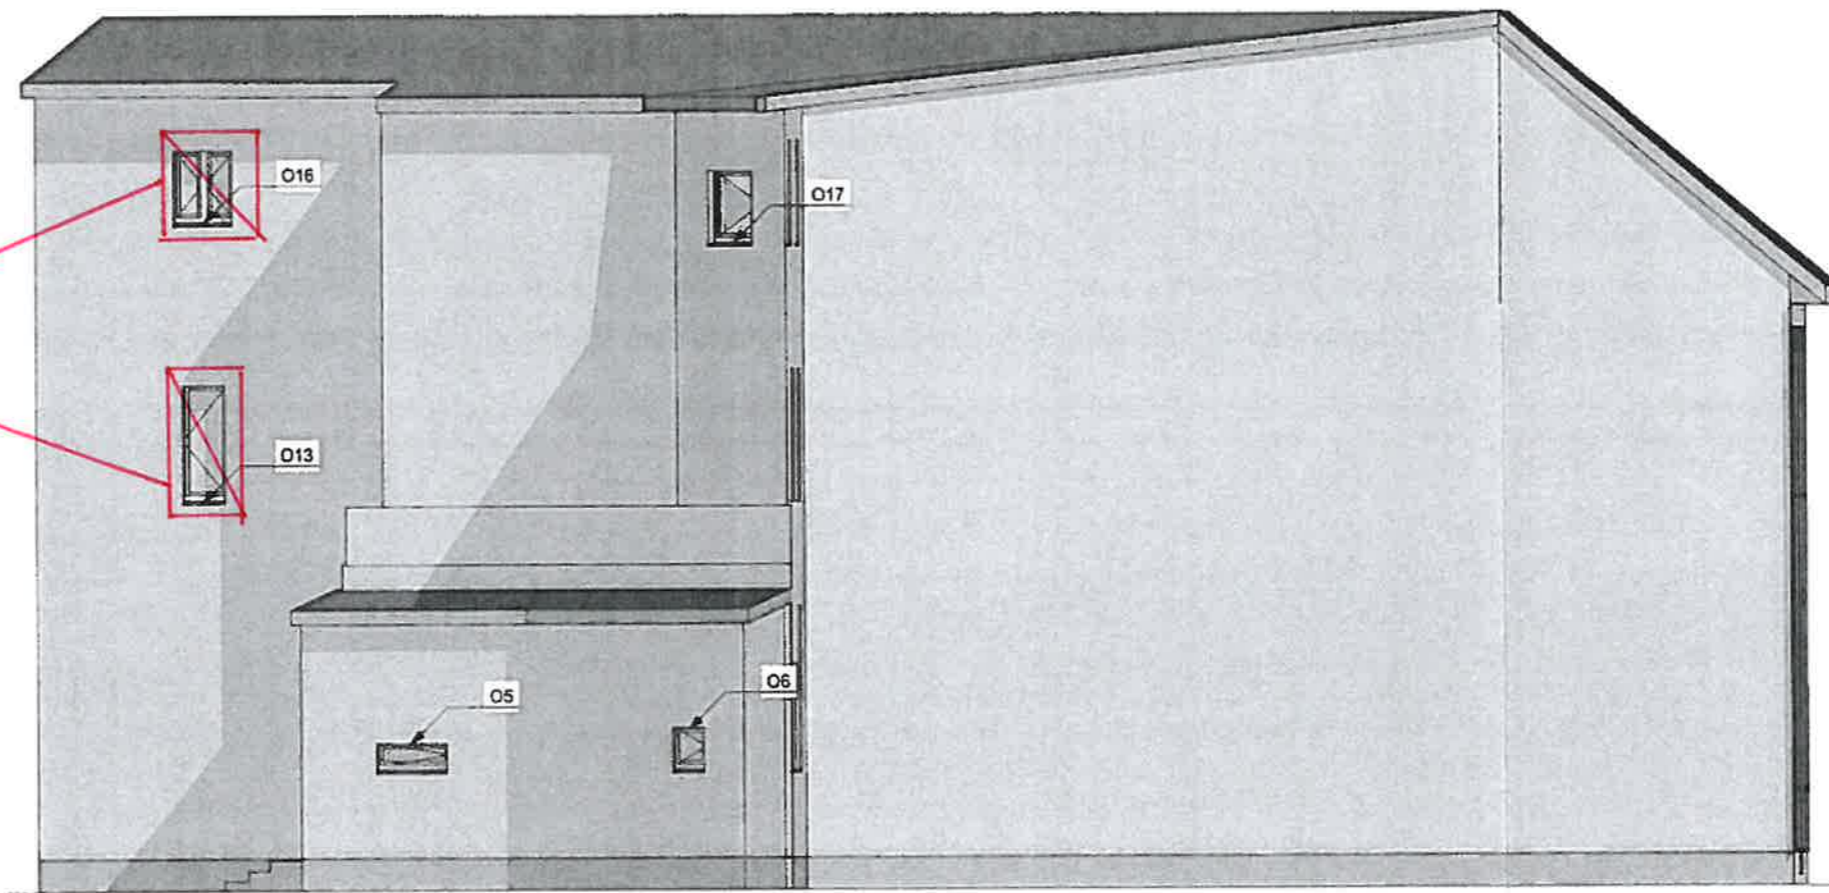

OBIEKT	PROJEKT WYMIANY STOLARKI OKIENNEJ		
ADRES	64-610 ROGOŹNO, UL. MAŁA POZNAŃSKA 1, DZIAŁKA NR 1817		
INWESTOR	GMINA ROGOŹNO		
NAZWA RYSUNKU	<b>BUDYNEK SZKOŁY - ELEWACJA PÓLNOCN</b>		
PROJEKTOWAŁ	PODPIS	DATA	SKALA
tech. bud. Eugeniusz Cieszyński upr. bud. NN-8345/458/81/82 w specjalności architektonicznej i konstrukcyjno - budowlanej		03.03. 2021	1:100 NR RYS. <b>A-04</b>