


INWENTARYZACJA BUDOWLI NR 4 - WIATA

ADRES : ROGOŹNO, ULICA: WIELKA POZNAŃSKA 40

SKALA : 1:100

Powierzchnia użytkowa wynosi 89,86 m<sup>2</sup>

2128

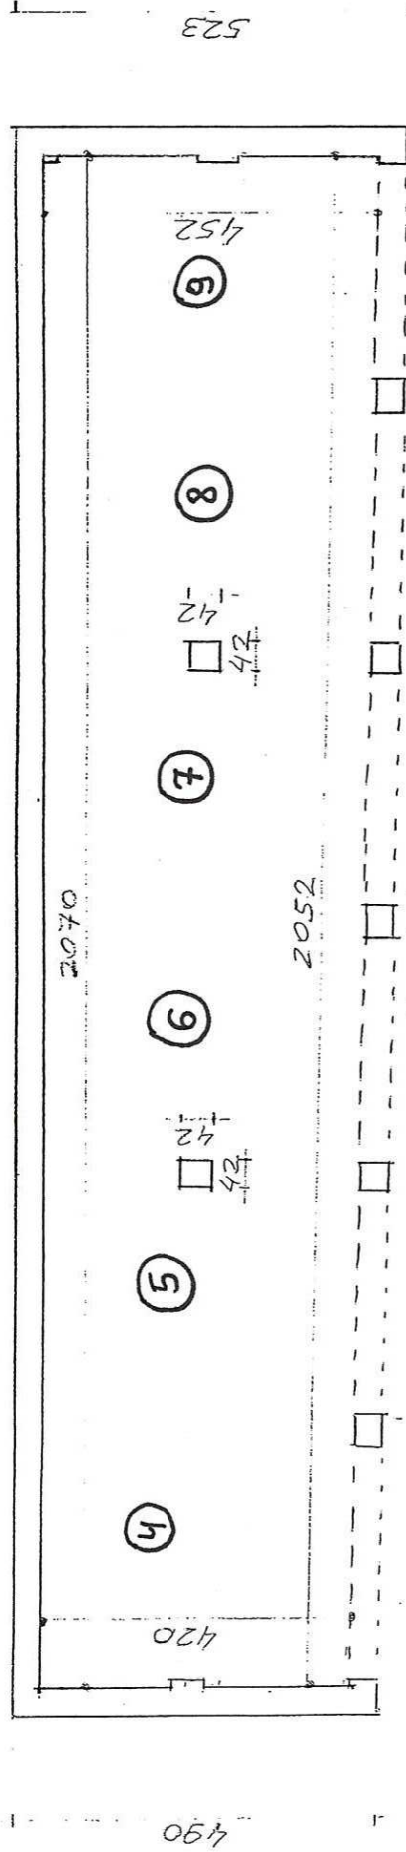

2110

Kazimierz Rodowski  
Upr. Bud. Nr UAN 8345/840/84  
Architektoniczne i konstrukcyjne  
64-610 Rogoźno, ul. M. Pieniążka 3  
Tel: 67/2618961

INWENTARYZACJA BUDYNKU NR3 - PRZYZIEMIE


ADRES : ROGOŹNO, ULICA: WIELKA POZNAŃSKA 40

SKALA: 1:100

Wiała nr 1 - 38,64 m<sup>2</sup>  
Wiała nr 2 - 31,26 m<sup>2</sup>  
Pomieszczenie nr 3 - 28,53 m<sup>2</sup>

LEGENDA :

- 1. WIATA
- 2. WIATA
- 3. POMIESZCZENIE
- 4. POMIESZCZENIE
- 5. POMIESZCZENIE
- 6. POMIESZCZENIE

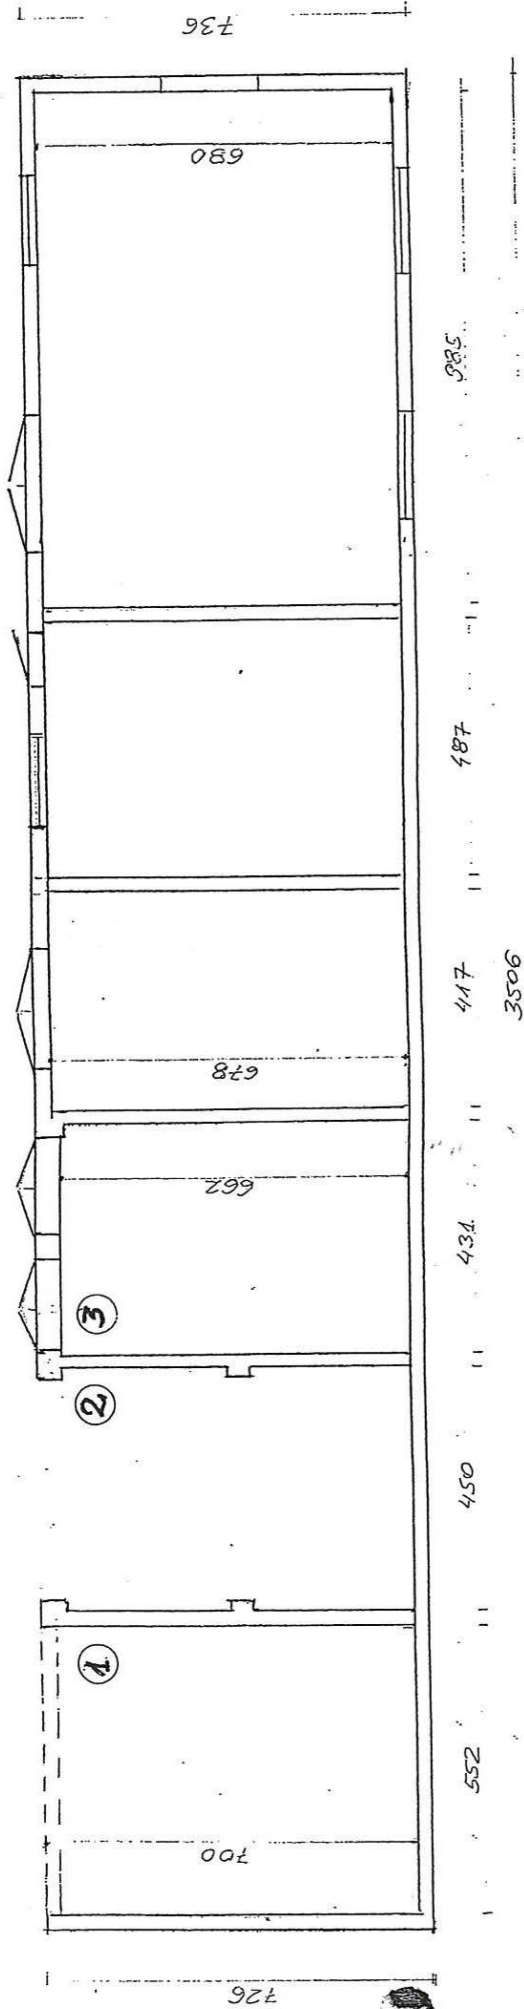

Kazimierz Rodowski  
Upr. Bud. Nr. UAN 8347/10/84  
Architektoniczne i Konstruktcyjne  
64-810 Rogoźno, ul. W. Poznańska 3  
Tel: 67/2618561