


**ZAŁĄCZNIK
DO UCHWAŁY NR XXXIX/354/2020
RADY MIEJSKIEJ W ROGOŹNIE
z dnia 30 października 2020 r.**

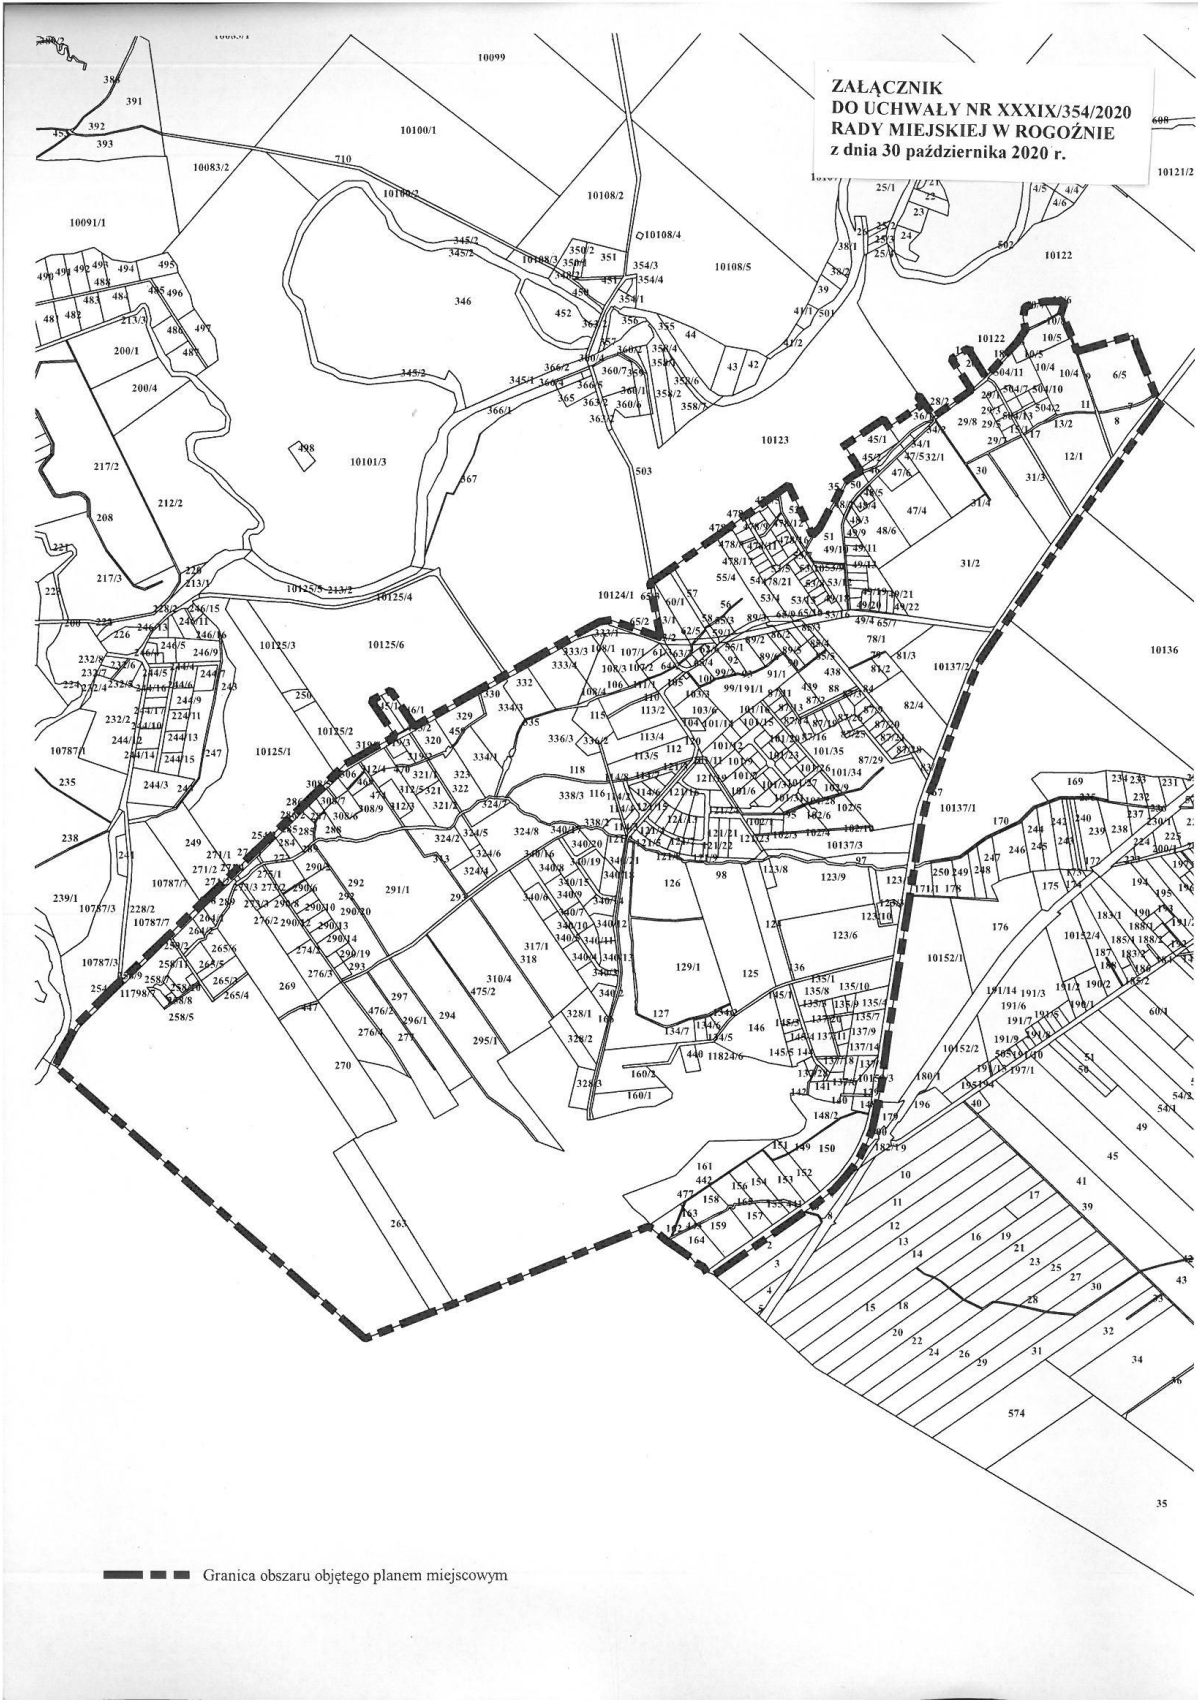

— — — — Granica obszaru objętego planem miejscowym