

# MIEJSCOWY PLAN ZAGOSPODAROWANIA PRZESTRZENNEGO DLA OBSZARU WOKÓŁ DWORCA KOLEJOWEGO ROGOŹNO WLKP.


ZAŁĄCZNIK NR 1 DO UCHWAŁY NR XLII/403/2017 RADY MIEJSKIEJ W ROGOŹNIE Z DNIA 26 CZERWCA 2017 R.  
 DZIENNIK URZĘDOWY WOJEWÓDZTWA WIELKOPOLSKIEGO Z DNIA ..... POZ .....

## OZNACZENIA

OZNACZENIA STANOWISKA OBRÓBKI USTALENIA PLANU

- GRANICA OBSZARU OBJĘTEGO PLANEM
  - LINIE ROZGRANICZAJĄCE TERENY O RÓŻNYM PRZEZNACZENIU
  - LINIE RÓŻNYCH ZAKRESÓW ZAGOSPODAROWANIA
  - NIEPRZEKAZALNE LINIE ZABUDOWY
  - OBIEKTY WPISANE DO OBRONKI EWIDENCJI ZABYTKÓW
  - kk** TEREN KOLEJOWY
  - KD-Lt** TEREN PARKINGU PUBLICZNEGO
  - KD-G** TEREN DRÓGI PUBLICZNEJ - KLASA GŁÓWNA
  - KD-D** TEREN DRÓGI PUBLICZNEJ - KLASA DOJAZDOWA
  - U** TERENY ZABUDOWY USŁUGOWEJ
  - ZO** TEREN ZELENI
- OZNACZENIA O CHARAKTERZE INFORMACYJNYM
- GRANICA TERENU ZAKRANĘTEGO
  - LINIE WYMIAROWE [E]

WYRYS ZE STUDIUM UWARUNKÓW I KIERUNKÓW ZAGOSPODAROWANIA PRZESTRZENNEGO GMINY ROGOŹNO Z OZNACZENIEM GRANIC OBSZARU OBJĘTEGO PLANEM  
 SKALA 1:10 000

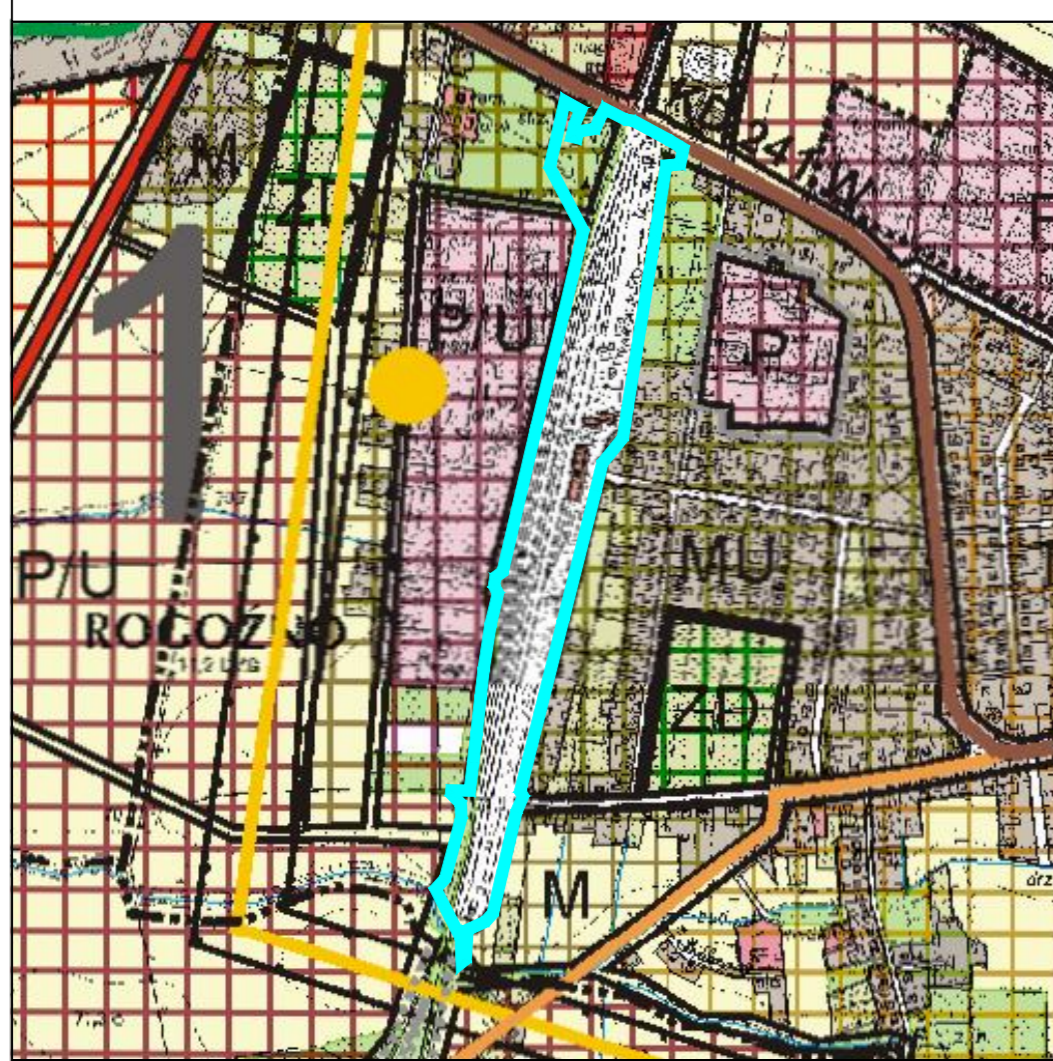

## OZNACZENIA

Kierunki zagospodarowania przestrzennego

- tereny o wiodącej funkcji mieszkaniowej
- tereny o wiodącej funkcji mieszkaniowo-usługowej
- tereny o wiodącej funkcji obiektów produkcyjnych, usługowo-magazynowych
- granice terenów zamkniętych
- gazociąg i wysokiego ciśnienia projektowane

Układ komunikacyjny

- droga krajowa nr 11
- droga wojewódzka nr 241
- drogi powiatowe
- odcinek drogi projektowany
- linia kolejowa

Kierunki ochrony środowiska przyrodniczego

- granica obszaru chronionego krajobrazu Dolina Wąłki i Rynna Cieszanowska - Wągorzowicka
- granica obszaru Natura 2000 - Puszcza Notecka
- granica obszaru objętego planem

