



Załącznik Nr 1 do uchwały Nr LXII/551/2018
Rady Miejskiej w Rogoźnie
z dnia 25 kwietnia 2018r.

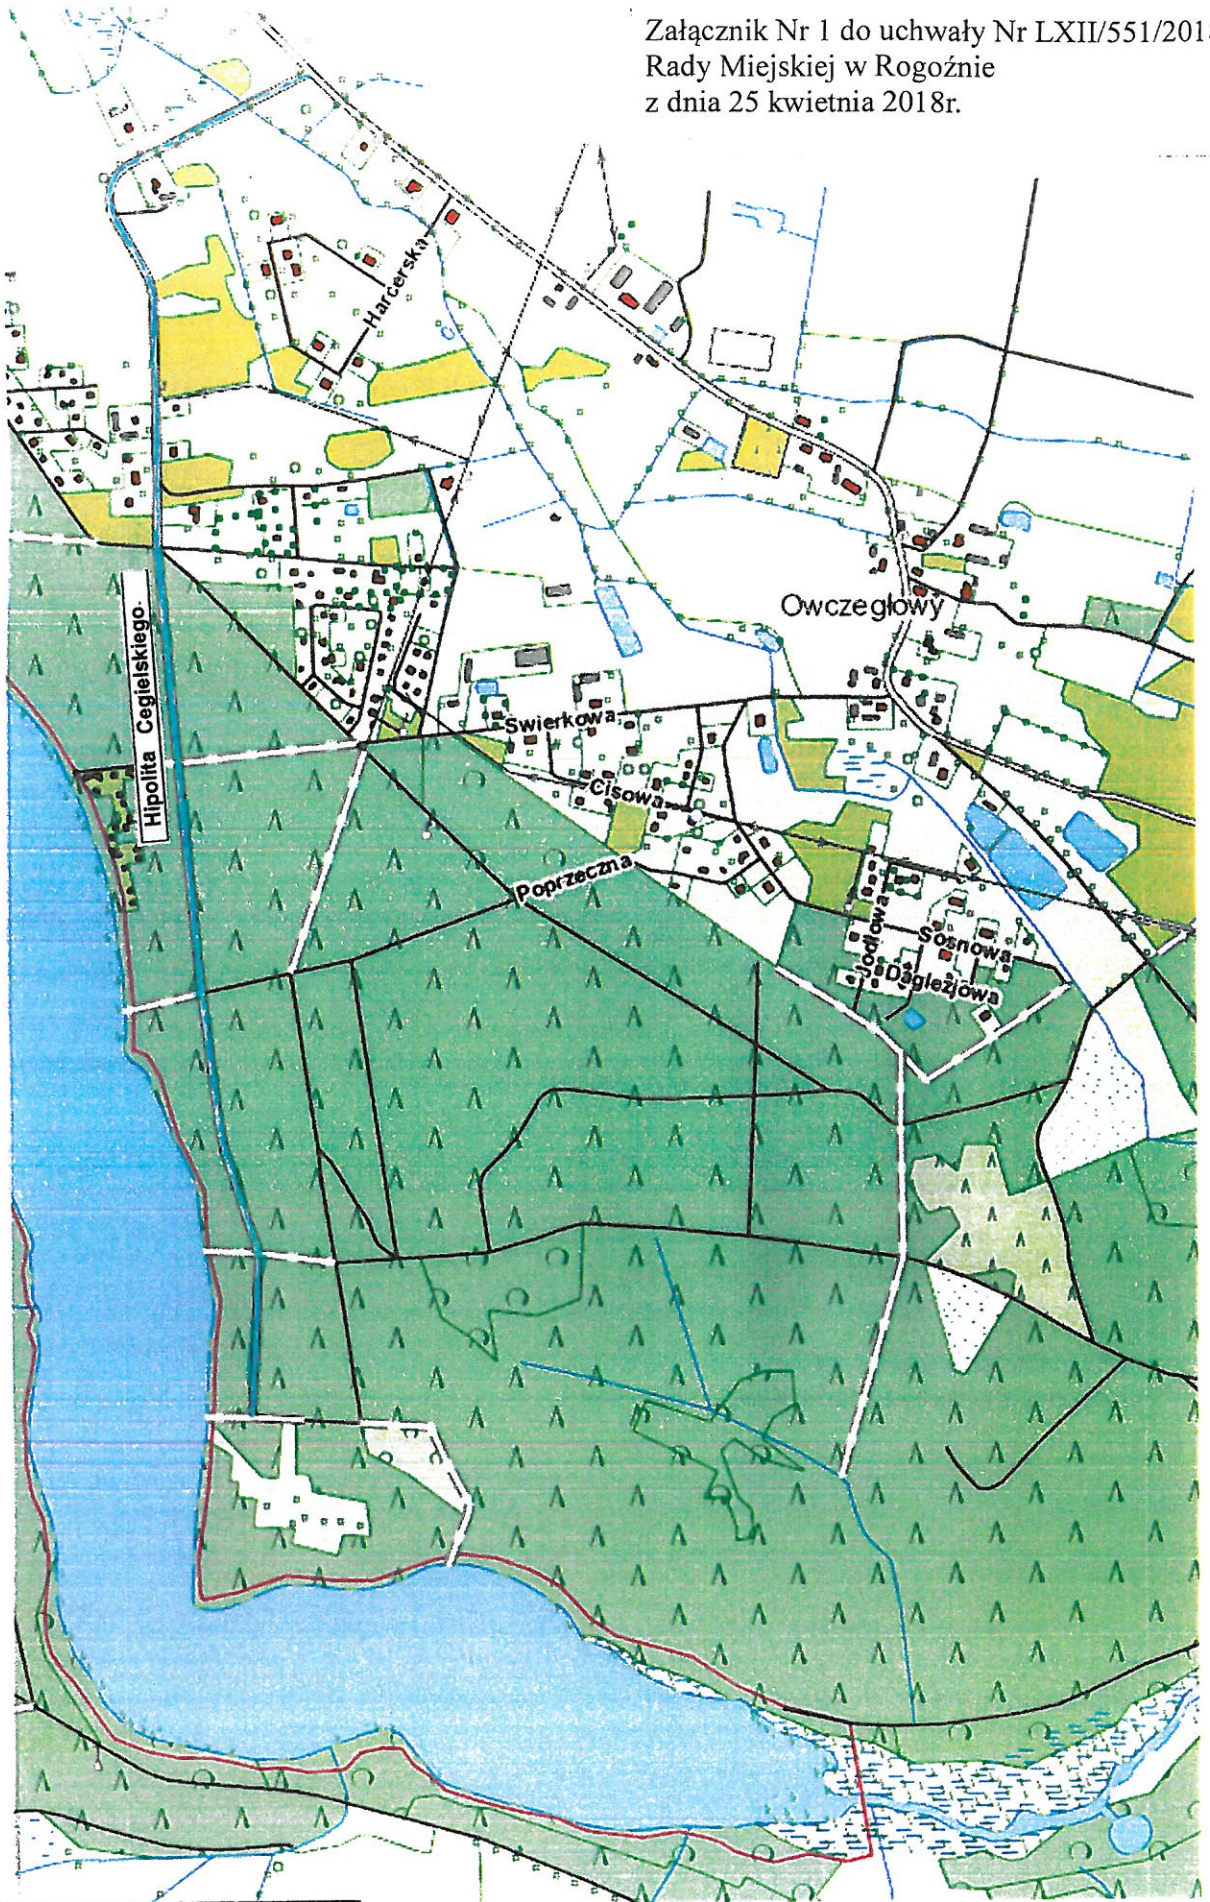

 ul. Hipolita Cegielskiego