

**UCHWAŁA NR VI/41/2011  
RADY MIEJSKIEJ W ROGOŹNIE  
z dnia 23 lutego 2011 r.**

zmieniająca uchwałę Nr LIII/376/2010 Rady Miejskiej w Rogoźnie z dnia 19 maja 2010 r. w sprawie przystąpienia do sporządzenia miejscowego planu zagospodarowania przestrzennego na obszarze części wsi Słomowo.

Na podstawie art. 18 ust. 2 pkt 15 ustawy z dnia 8 marca 1990 r. o samorządzie gminnym (Dz.U. z 2001 r. Nr 142, poz. 1591 ze zmianami), art. 14 ust.1 ustawy z dnia 27 marca 2003r. o planowaniu i zagospodarowaniu przestrzennym (Dz.U.Nr 80, poz. 717 ze zmianami) uchwała się, co następuje:


§1. W uchwale Nr LIII/376/2010 Rady Miejskiej w Rogoźnie z dnia 19 maja 2010 r. zmienia się granicę obszaru objętego projektem planu, zgodnie z załącznikiem graficznym w skali 1 : 10 000, stanowiącym integralną część niniejszej uchwały.

§2. Wykonanie uchwały powierza się Burmistrzowi Rogoźna.

§3. Uchwała wchodzi w życie z dniem podjęcia.

**PRZEWODNICZĄCY  
RADY MIEJSKIEJ**  
  
**mgr Zdzisław Htnz**

ZAŁĄCZNIK  
DO UCHWAŁY NR VI/41/2011  
RADY MIEJSKIEJ W ROGOŹNIE  
z dnia 23 lutego 2011 r.

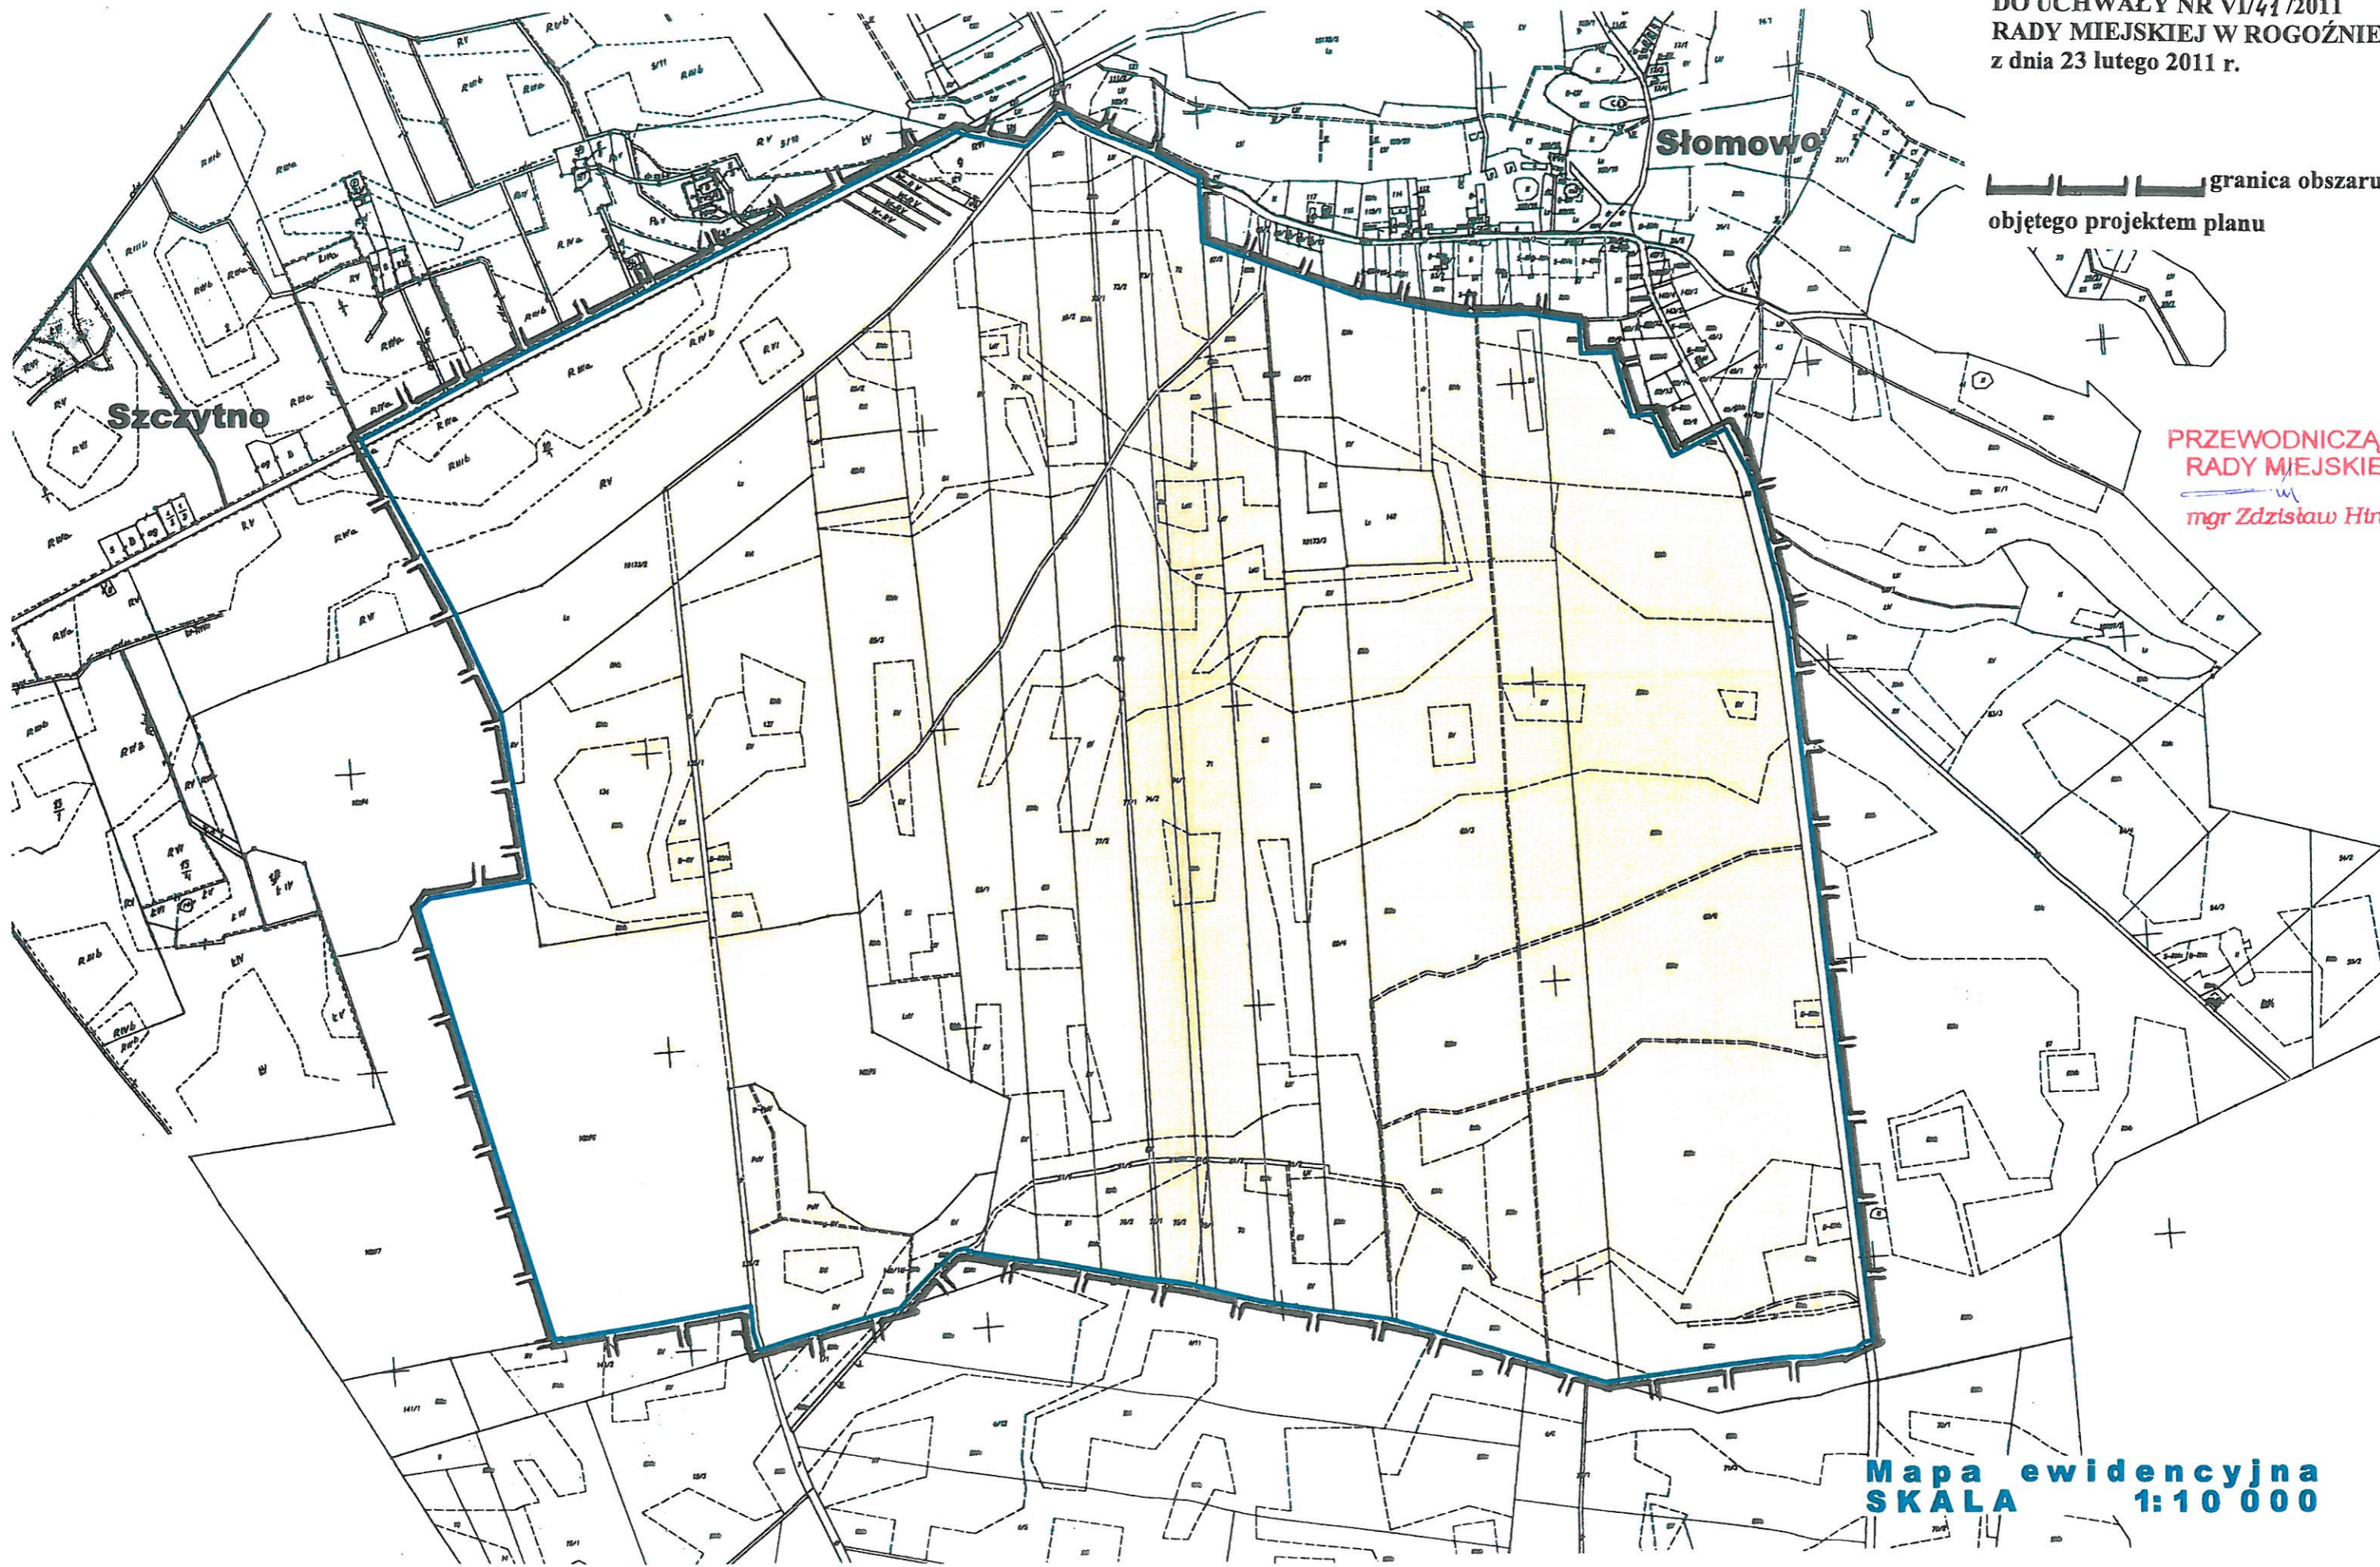

granica obszaru  
objętego projektem planu

PRZEWODNICZĄCY  
RADY MIEJSKIEJ  
*mgr Zdzisław Htnz*

Mapa ewidencyjna  
SKALA 1:10 000

## Uzasadnienie

**do UCHWAŁY NR VI/41/2011  
RADY MIEJSKIEJ W ROGOŹNIE  
z dnia 23 lutego 2011 r.**

Rada Miejska w Rogoźnie podjęła Uchwałę Nr LIII/376/2010 z dnia 19 maja 2010 r. w sprawie przystąpienia do sporządzenia miejscowego planu zagospodarowania przestrzennego na obszarze części wsi Słomowo, w zakresie lokalizacji parku elektrowni wiatrowych. Z uwagi na konieczność dokonania korekt w granicach opracowania wynikających z optymalizacji energetycznej elektrowni wiatrowych firma „WINDBUD” Spółka z o.o. wystąpiła z prośbą o dokonanie zmiany granic obszaru opracowania planu wyznaczonego w załączniku graficznym do uchwały nr LIII/376/2010. Budowa wnioskowanego parku elektrowni wiatrowych przyczyni się do zmniejszenia energochłonności gospodarki gminy i wzrostu wykorzystania energii ze źródeł odnawialnych, podjęcie uchwały jest więc uzasadnione.

BURMISTRZ  
mgr Bożena Janus