


ZALĄCZNIK  
DO UCHWAŁY NR LVI/ /2018  
RADY MIEJSKIEJ W ROGOŹNIE  
z dnia ..... stycznia 2018 r.

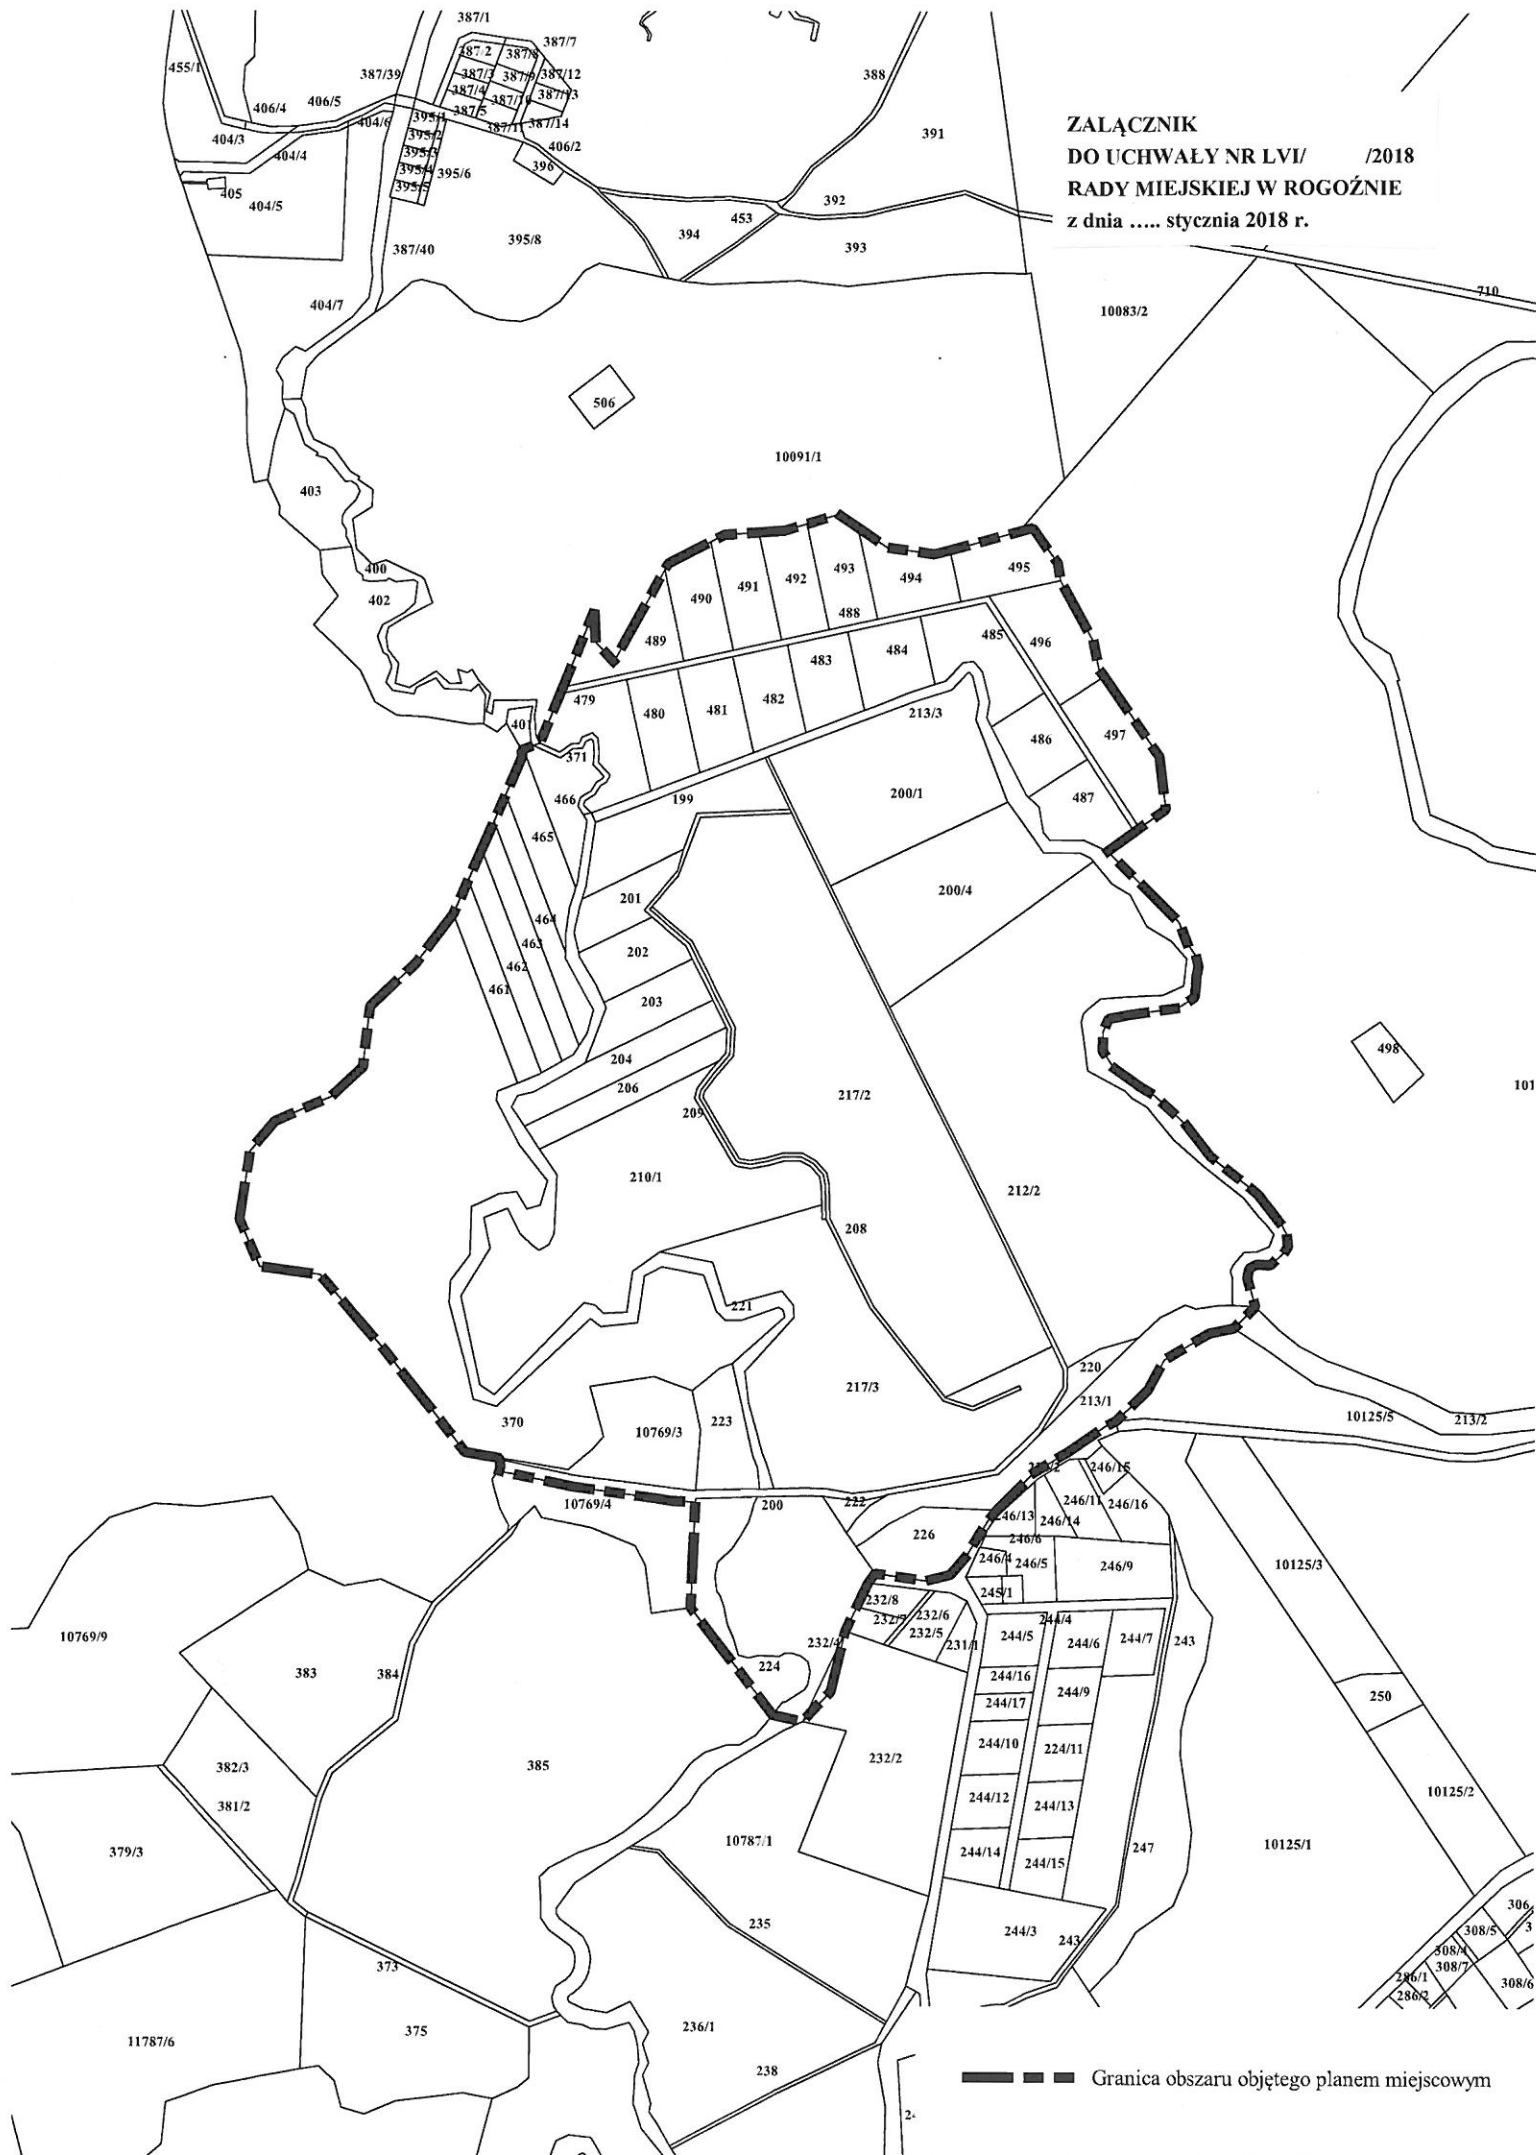

— — — Granica obszaru objętego planem miejscowym