



MIEJSCOWY PLAN ZAGOSPODAROWANIA PRZESTRZENNEGO DLA OBSZARU WOKÓŁ DWORCA KOLEJOWEGO ROGOŹNO WLKP.

ZAŁĄCZNIK NR 1 DO UCHWAŁY NR LIV/500/2017 RADY MIEJSKIEJ W ROGOŹNIE Z DNIA 27 GRUDNIA 2017 R.
DZIENNIK URZĘDOWY WOJEWÓDZTWA WIELKOPOLSKIEGO Z DNIA POZ

OZNACZENIA

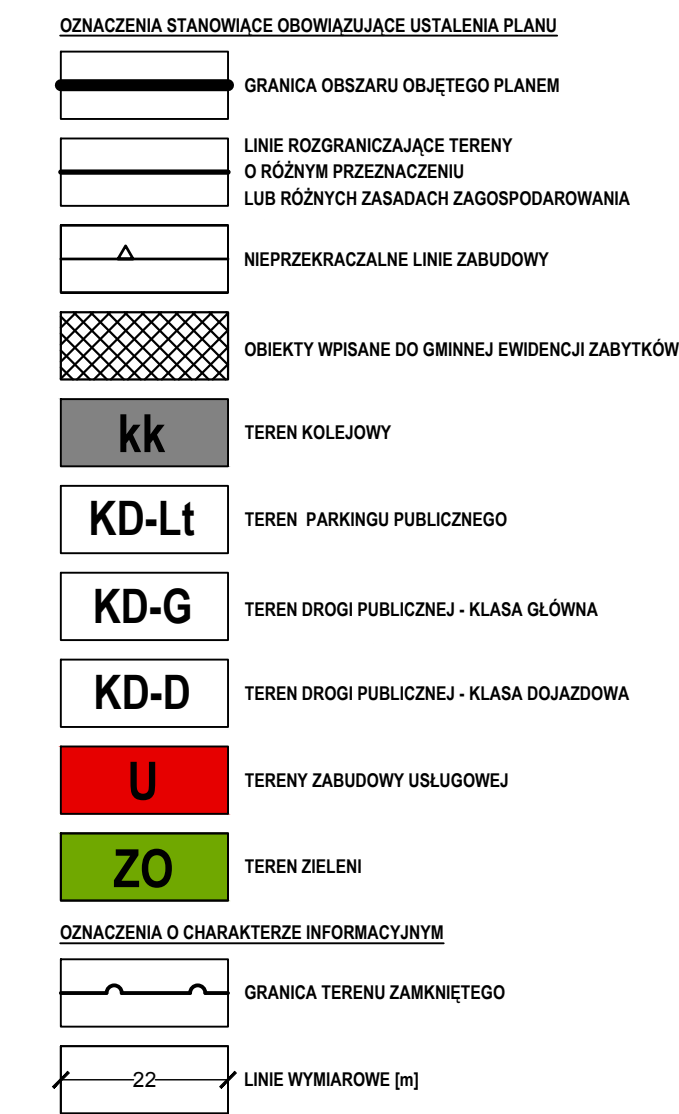

WYRYS ZE STUDIUM UWARUNKÓW I KIERUNKÓW ZAGOSPODAROWANIA PRZESTRZENNEGO GMINY ROGOŹNO Z OZNACZENIEM GRANIC OBSZARU OBJĘTEGO PLANEM
SKALA 1:10 000

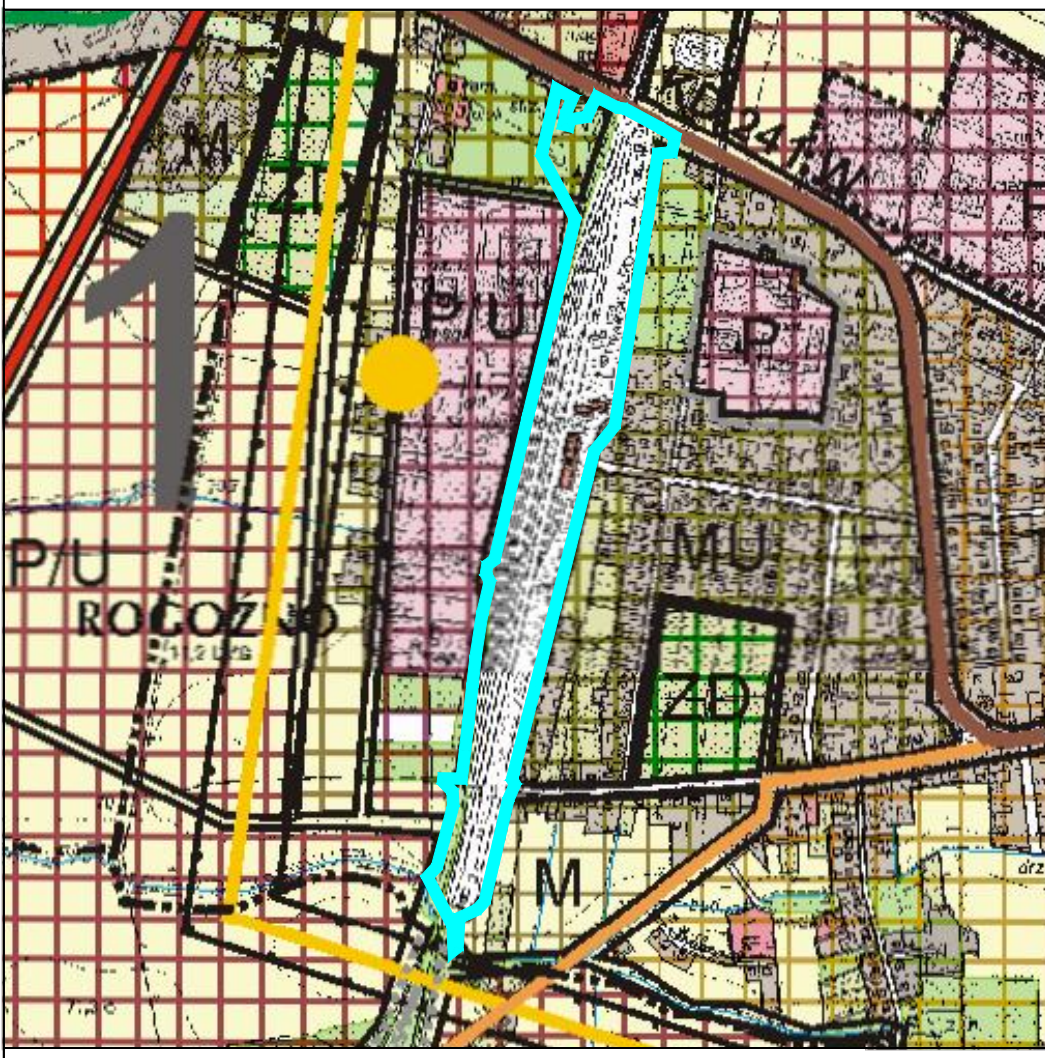

OZNACZENIA

Kierunki zagospodarowania przestrzennego

- tereny o wiodącej funkcji mieszkaniowej
- tereny o wiodącej funkcji mieszkaniowo - usługowej
- tereny o wiodącej funkcji obiektów produkcyjnych, składowi maszyn
- granice terenów zamkniętych
- gazociąg wysokiego ciśnienia projektowane

Układ komunikacyjny

- droga krajowa nr 11
- droga wojewódzka nr 241
- drogi powiatowe
- odcinek drogi projektowany
- linia kolejowa

Kierunki ochrony środowiska przyrodniczego

- granica obszaru chronionego krajobrazu
- Dolina Wietry i Rynna Goleńsko - Wągrowiecka
- granica obszaru Natura 2000 - Puszcza Notecka
- granica obszaru objętego planem

SKALA 1:1000

