


Załącznik nr 1

do Uchwały Nr LXXI/708/2022 Rady Miejskiej
w Rogoźnie z dnia 28 września 2022 r.

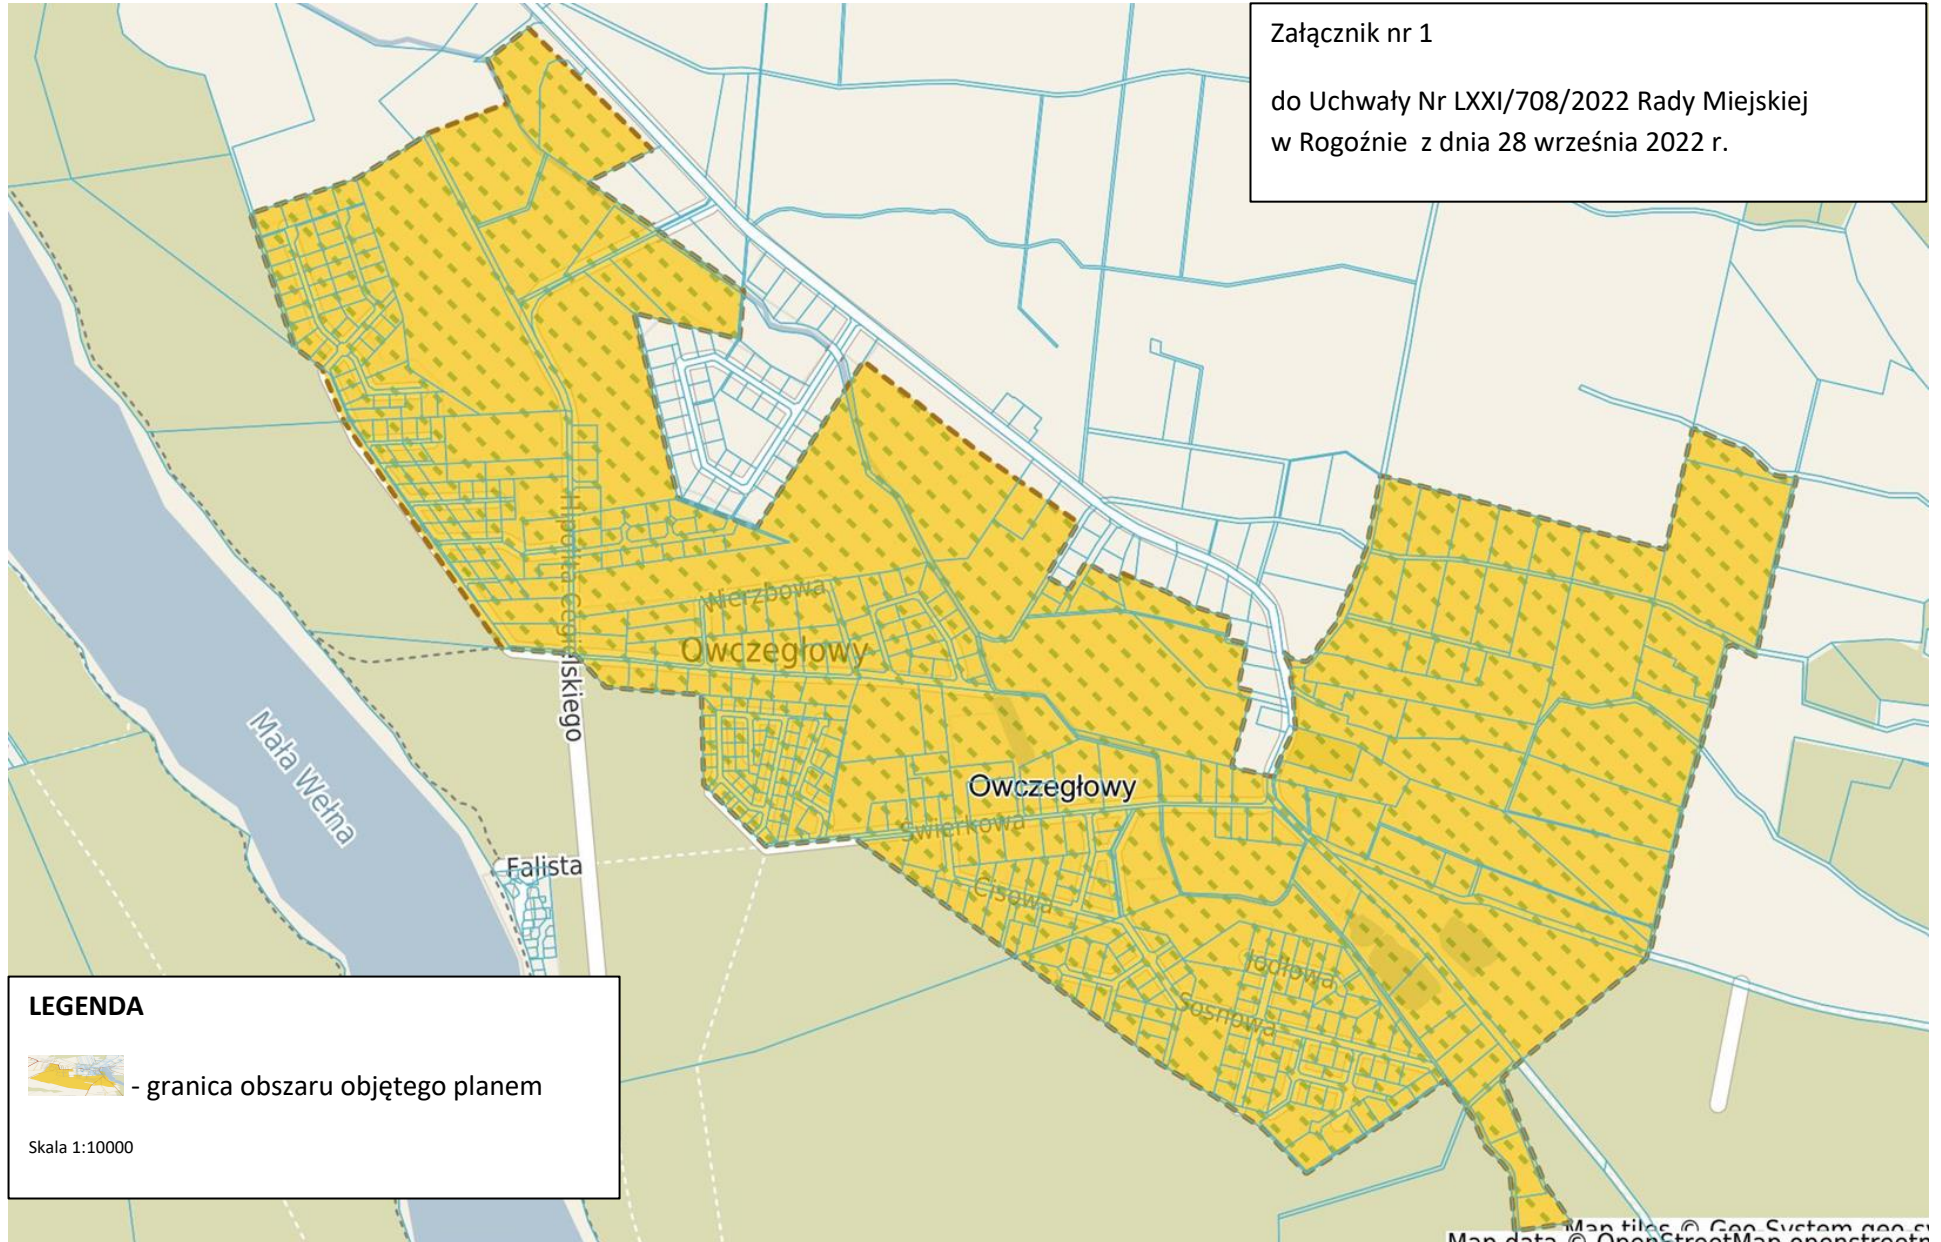

LEGENDA



- granica obszaru objętego planem

Skala 1:10000