



Załącznik do Uchwały  
Nr LXIII/622/2022 RADY  
MIEJSKIEJ W ROGOŹNIE  
z dnia 20.04.2022 r.

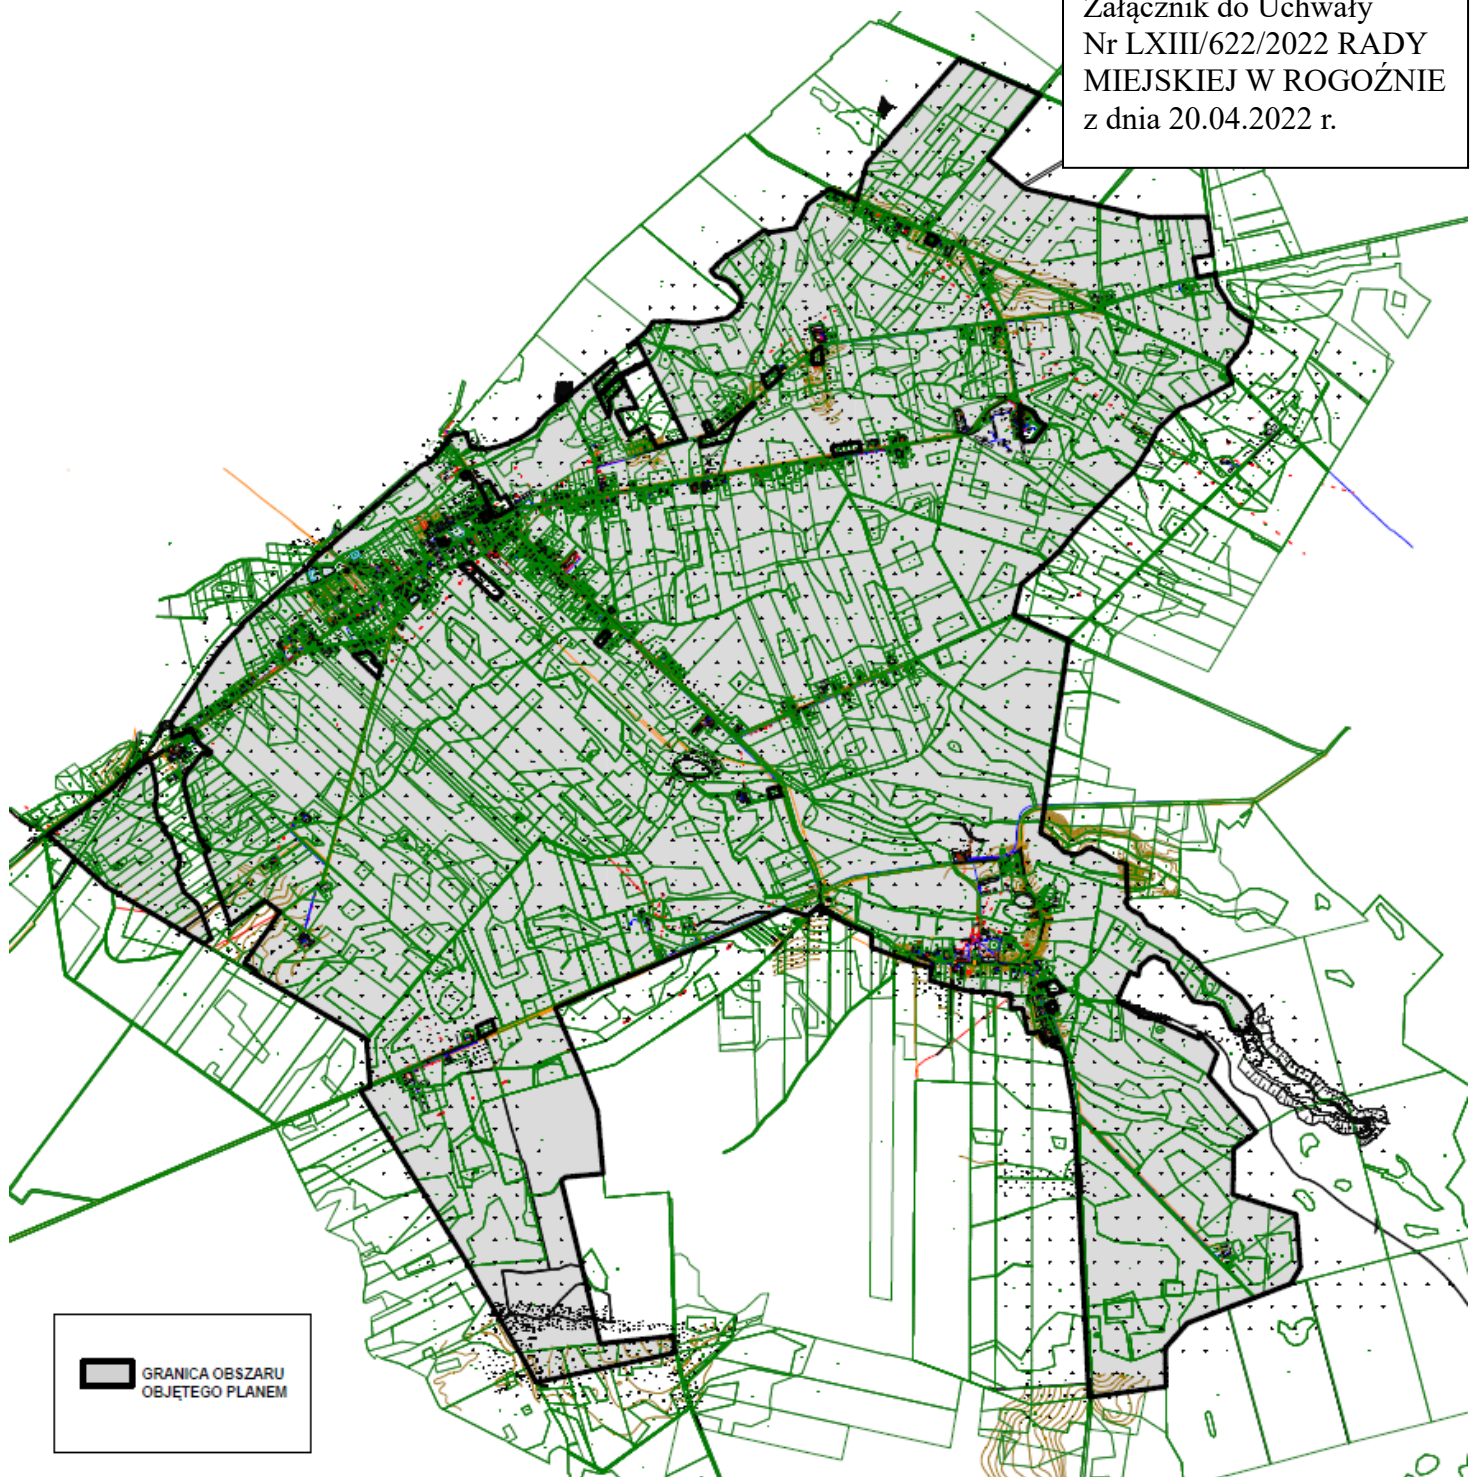

 GRANICA OBSZARU  
OBJĘTEGO PLANEM