
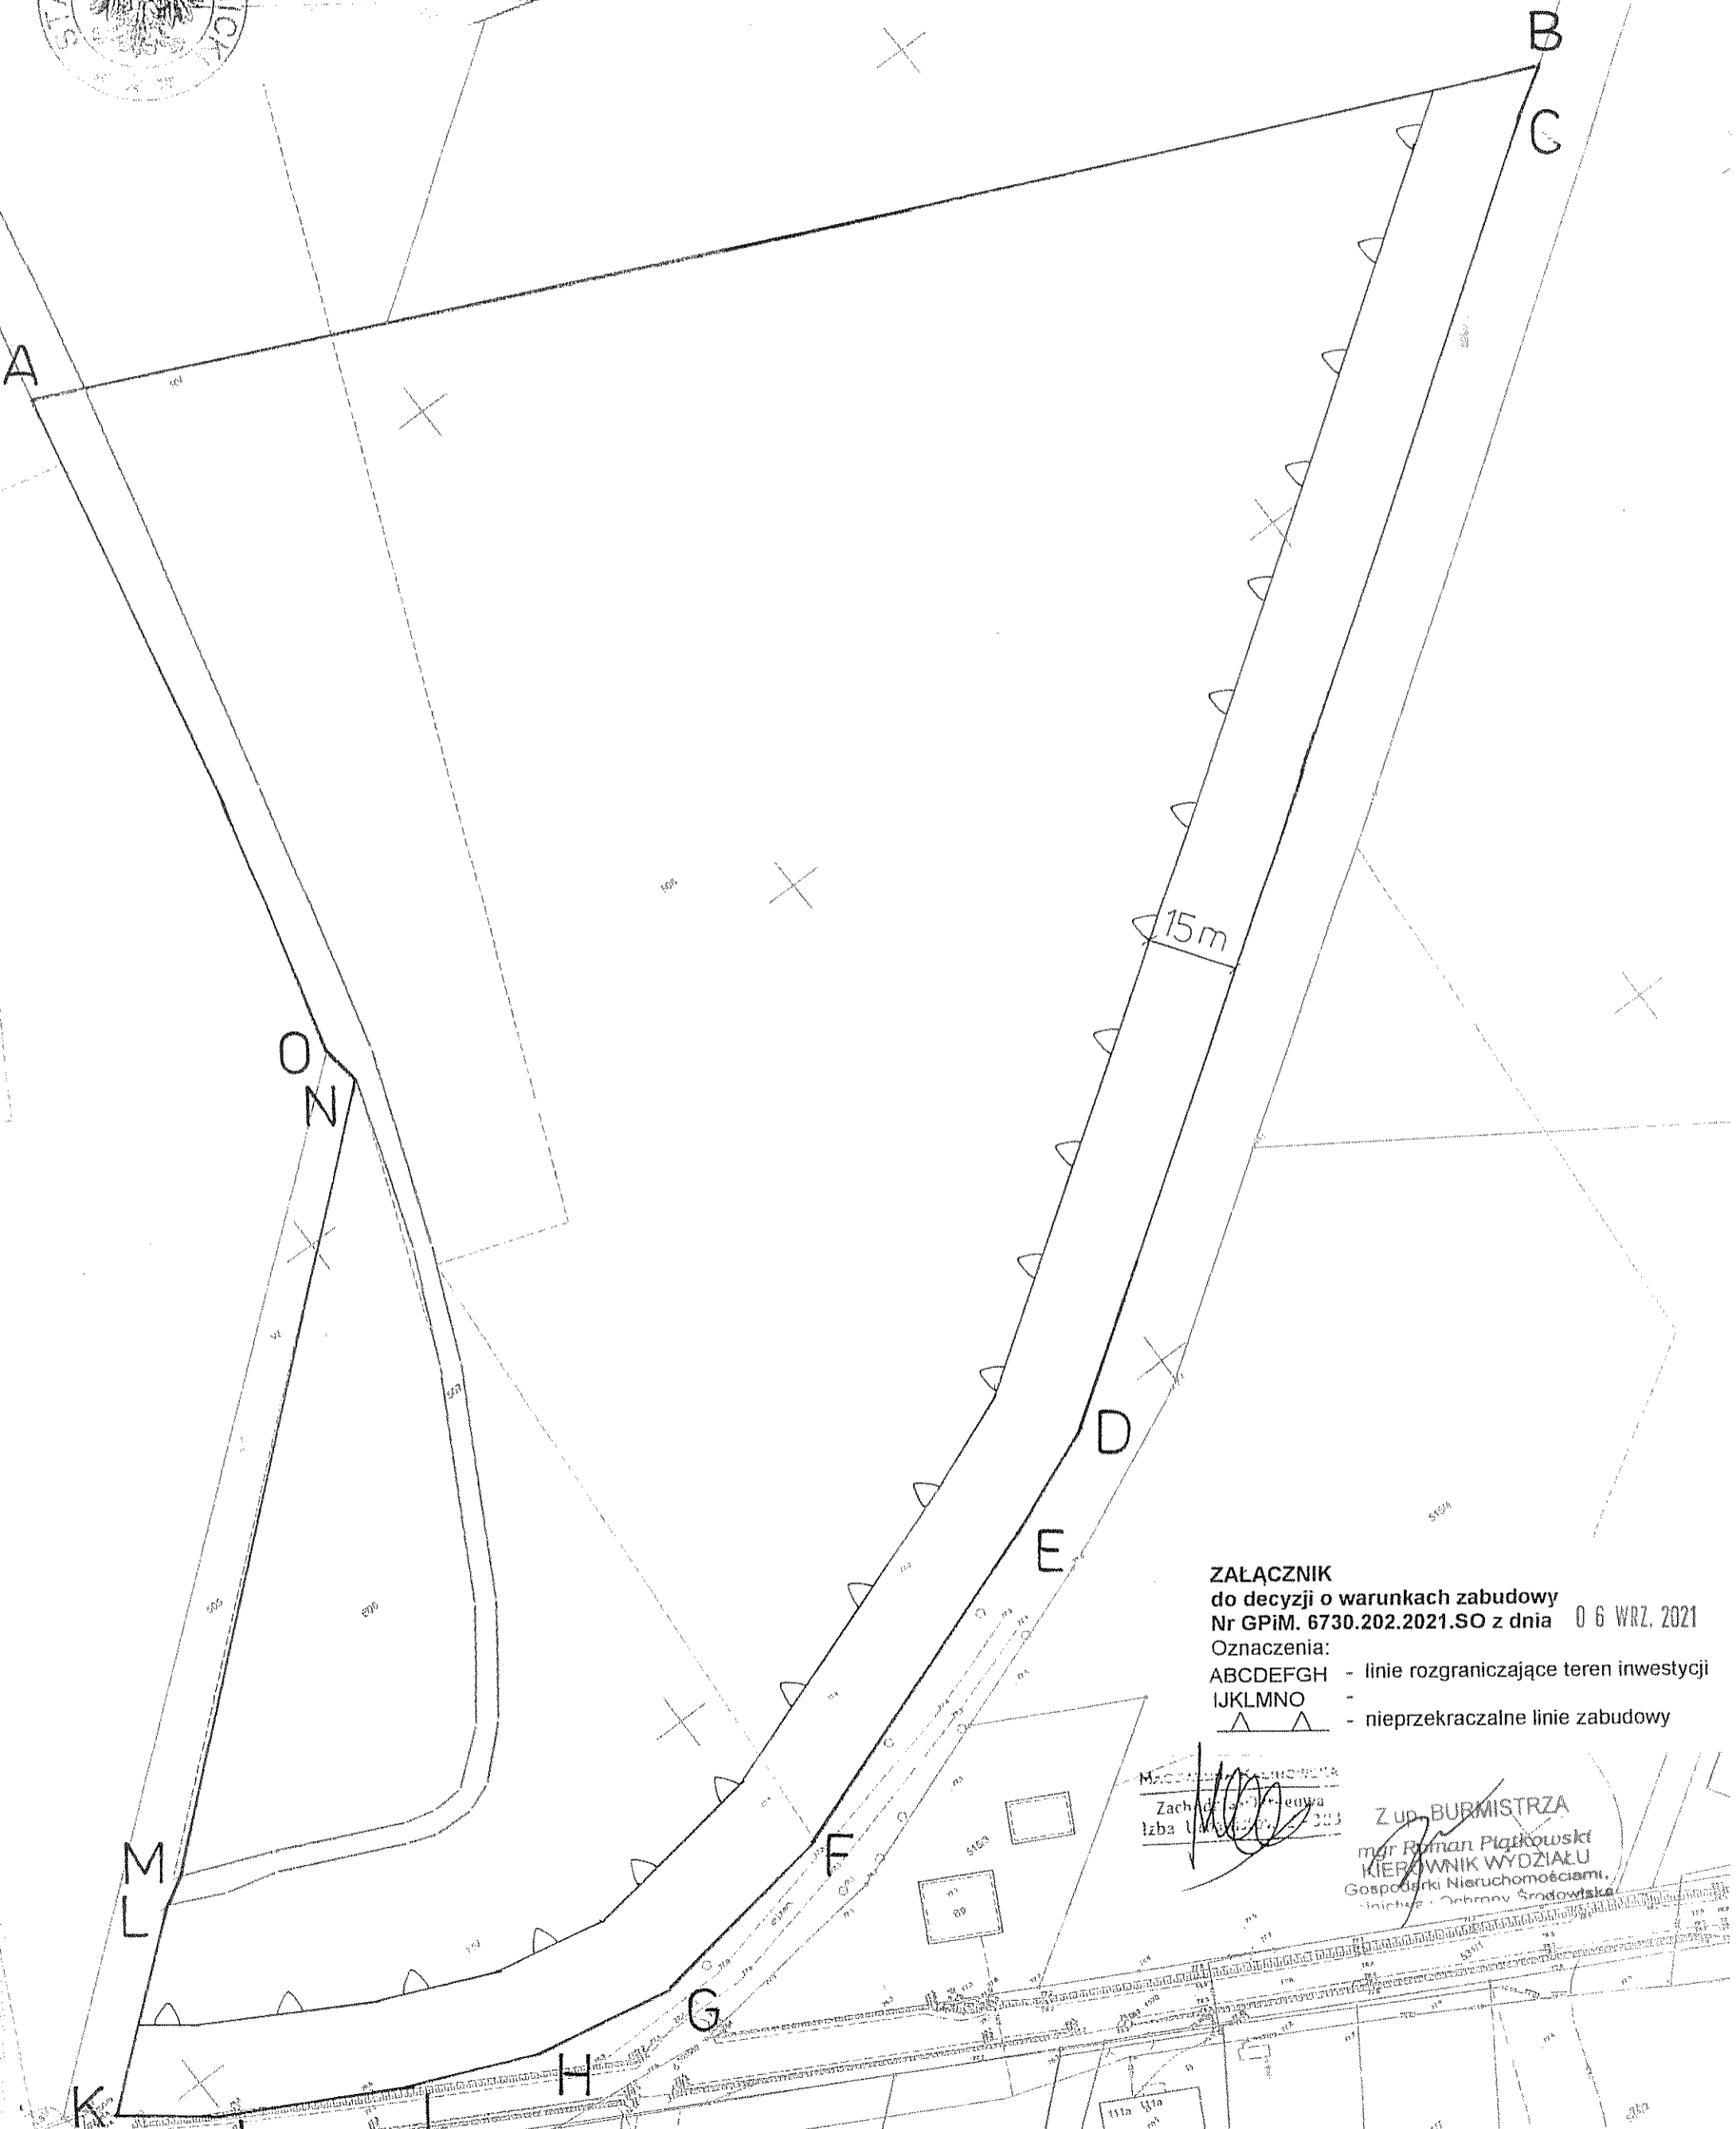


nr 664/1040/2021

STAROSTA OBORNICKI
PL. Piłkowskiego 746E
09 CZE 2021

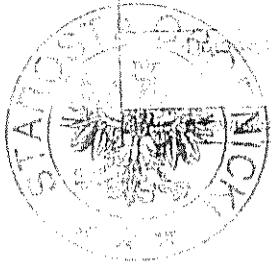

ZALĄCZNIK
do decyzji o warunkach zabudowy
Nr GPiM. 6730.202.2021.SO z dnia 06 WRZ. 2021
Oznaczenia:
ABCDEFGHIJ - linie rozgraniczające teren inwestycji
IJKLMNO -
▲▲ - nieprzekraczalne linie zabudowy

Marszałek Powiatowy
Zachęca do zabudowy
Izba Uprawnionych

Z up. BURMISTRZA
mgr Roman Piłkowski
KIEROWNIK WYDZIAŁU
Gospodarki Nieruchomościami
Inicjatywa - Ochrony Środowiska