

MAPA Z PROJEKTEM PODZIAŁU

Skala 1:1000

WOJEWÓDZTWO WIELKOPOLSKIE
POWIAT OBORNICKI
GMINA ROGOŹNO

GK. 6640.427.2018


DZIAŁKA 178/1
KW PO10/00028100/6

DOBŹĘB GARBATKA, 301602_5.0004

WYKONAWCA :
USŁUGI GEODEZYJNE
mgr inż. Aleksander Strzelecki
ul. Keyńska 110 B, 62-100 Wągrowiec
NIP 766-137-80-06 REGON 570023436
Tel. 506 122 440; geodeta55@gazeta.pl



Nr działki ewidencyjnej	Pole powierz. działki w ha	Rodzaj użytku i klasa			Pole powierz. użytków i klas w działce	Nr działki ewidencyjnej	Pole powierz. działki w ha	STAN NOWY			Pole powierz. użytków i klas w działce
		OFU	OZU	OZK				OFU	OZU	OZK	
301602_5.0004.178/1	2,2800		R	V	2,2800	178/3	0,0859		R	V	0,0859
						178/4	2,1941		R	V	2,1941
Razem stan dotychczasowy	2,2800				2,2800	Razem stan nowy	2,2800				2,2800

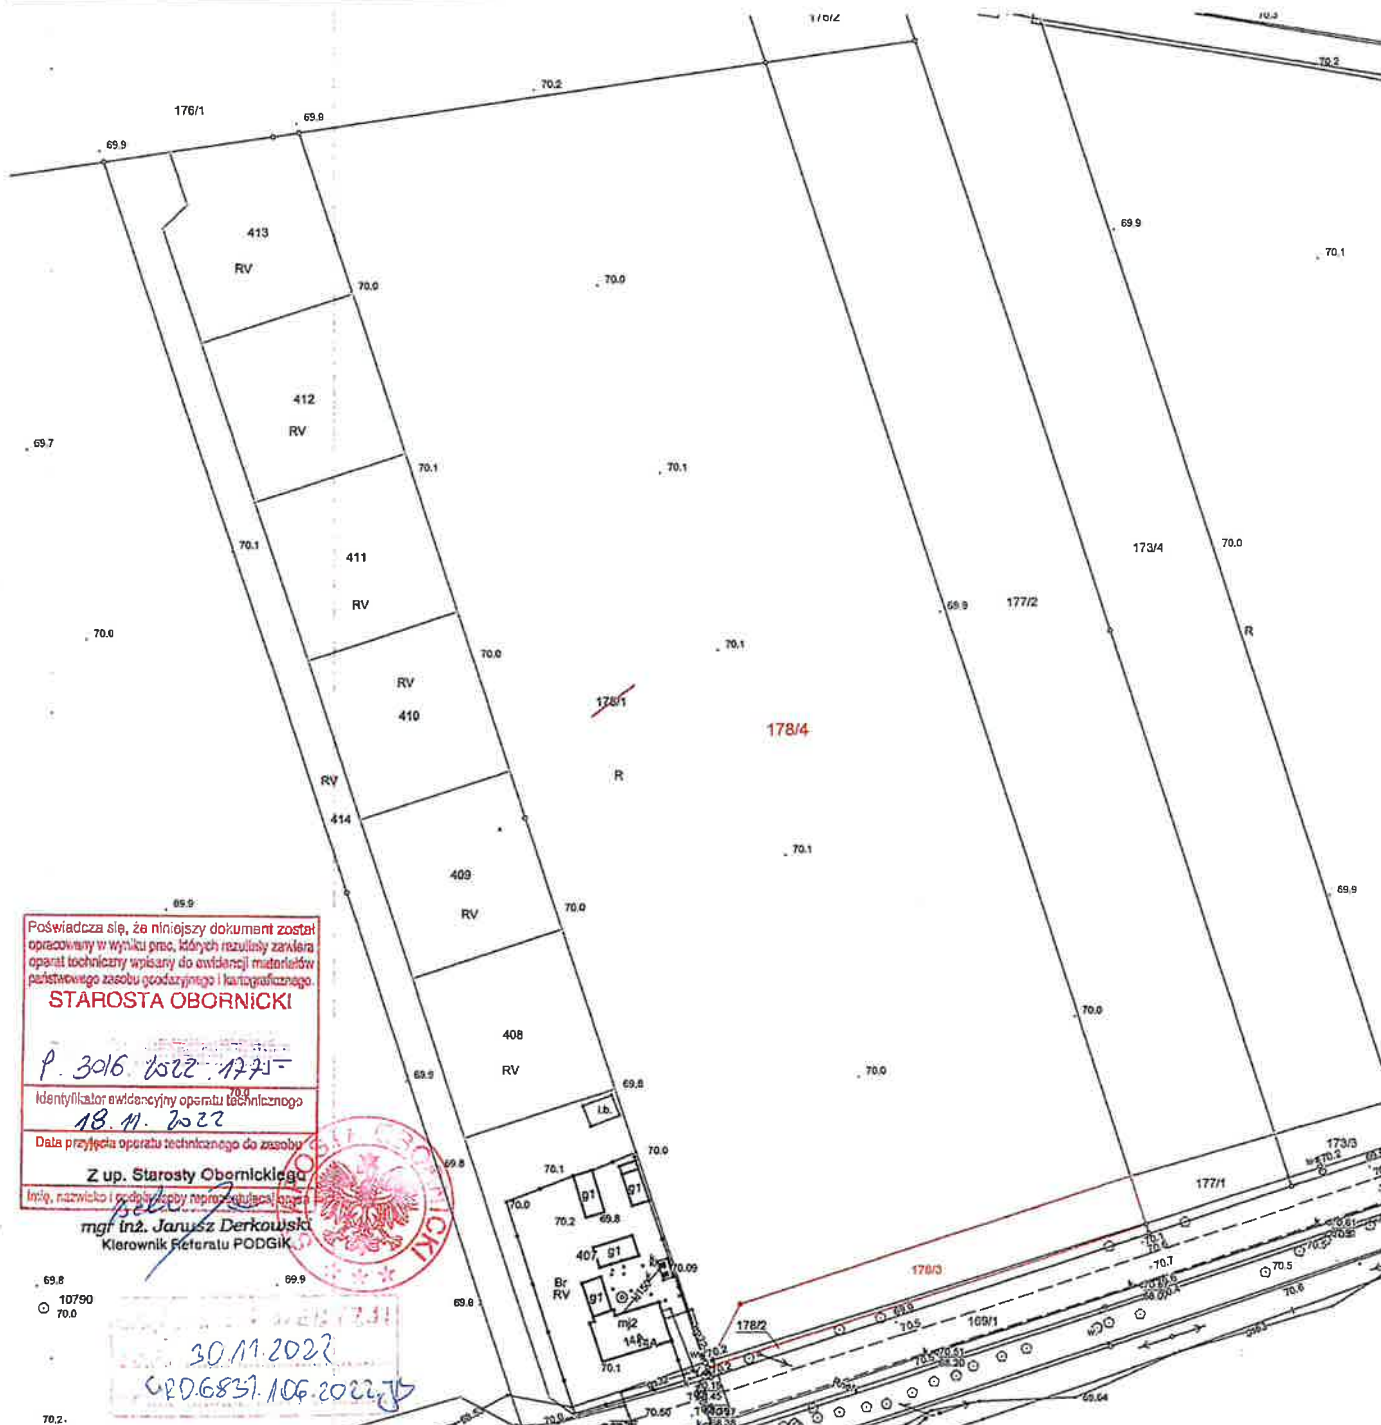

Poświadczam, że niniejszy dokument został opracowany w wyniku prac, których rezultatem jest operat techniczny wpisany do ewidencji materiałów państwowego zasobu geodezyjnego i kartograficznego.

STAROSTA OBORNICKI

P. 3016. 15.12. 1771

Identyfikator ewidencyjny operatu technicznego

18.11.2022

Data przyjęcia operatu technicznego do zasobu

Z up. Starosty Obornickiego

Inię, nazwisko i podpis osoby reprezentującej starostę

mgr inż. Jarusz Derkowski

Kierownik Biura Podziału



30.11.2022

CPD.6857.106.2022.JS

Z up. DIRMISTRZA

mgr inż. Jarusz Derkowski

KIEROWNIK WYDZIAŁU

Biuro Geodezyjne i Kartograficzne

ul. Keyńska 110 B, 62-100 Wągrowiec

tel. 506 122 440; geodeta55@gazeta.pl