
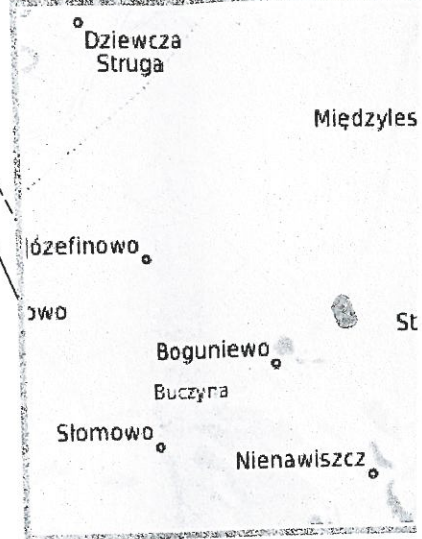


**WYKAZ ZMIAN GRUN**

Stan dotychczasowy			
działka	użytek	Powierzchnia (ha)	działka
211/12	R	1.2800	211/29
			211/30
Razem		1.2800	

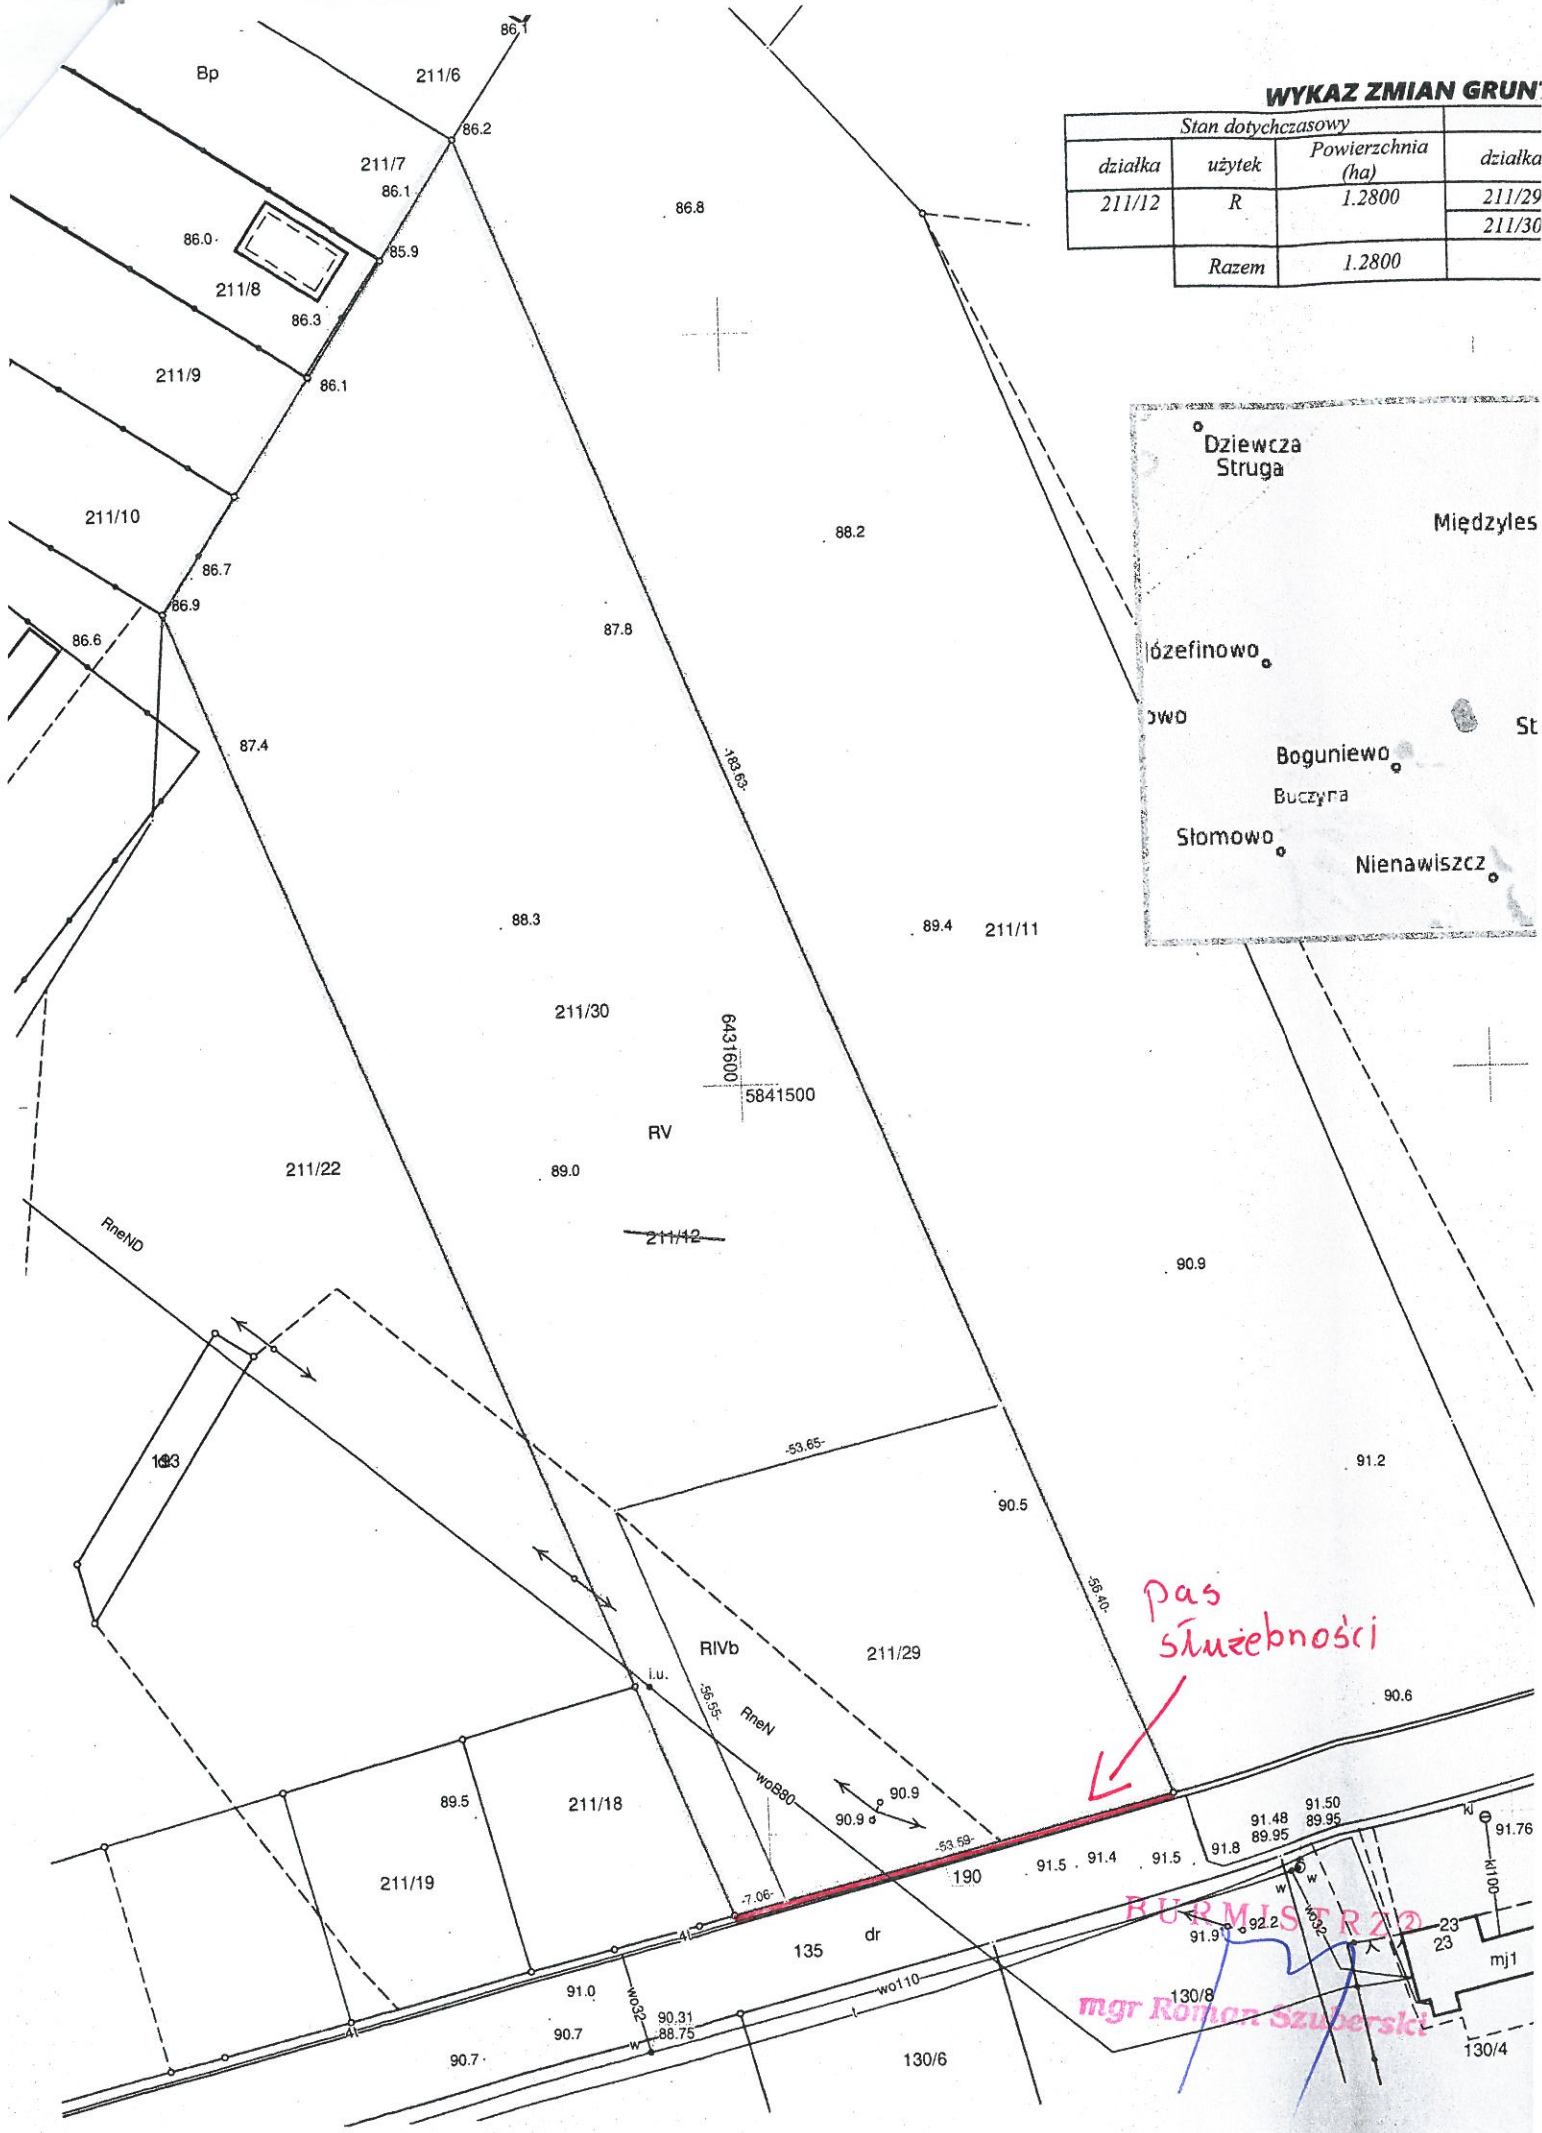

*pas służebności*

**BURMISTRZ**

*mgr Roman Szuberski*