



Załącznik nr 1  
do Uchwały Nr LXVIII/643/2022 r.  
Rady Miejskiej w Rogoźnie  
z dnia 14 czerwca 2022 r.

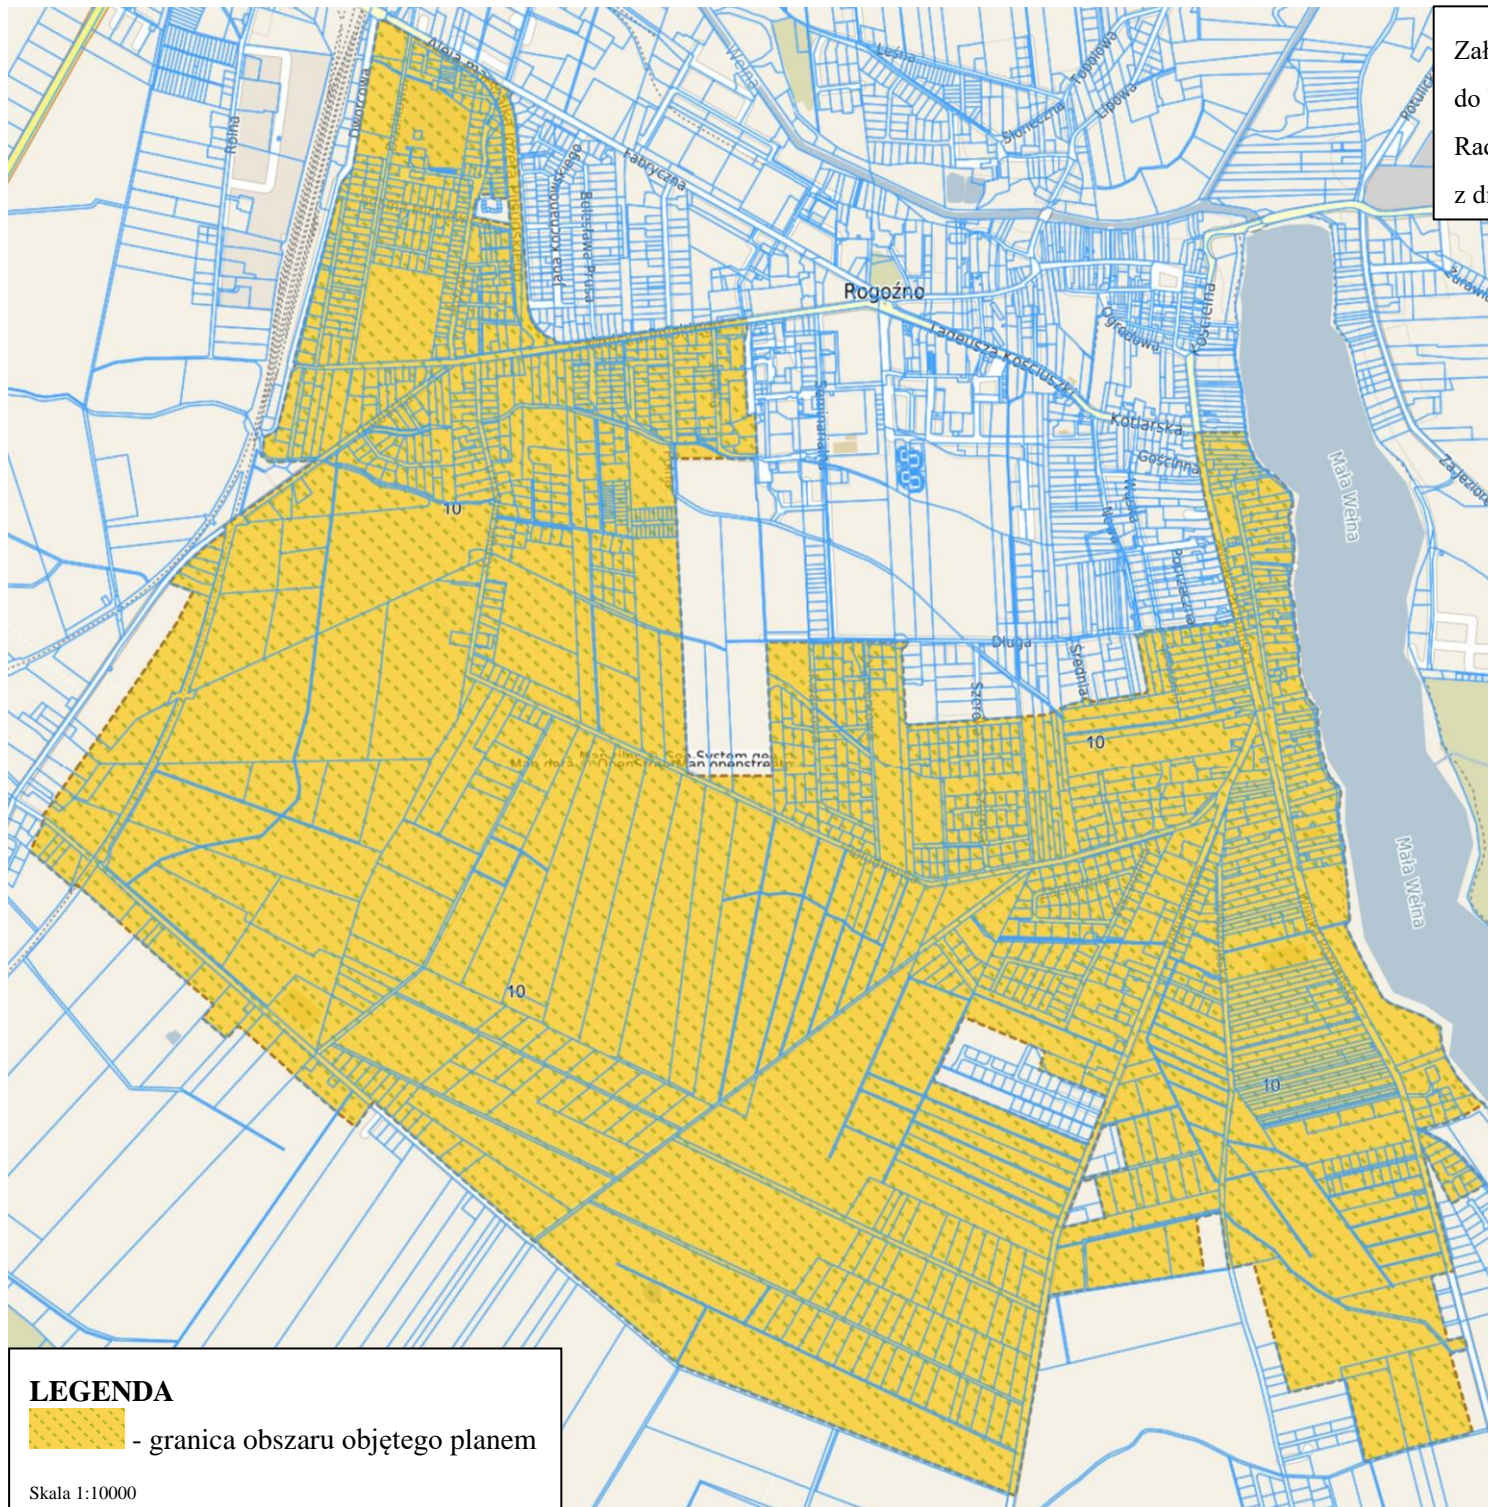

**LEGENDA**

 - granica obszaru objętego planem

Skala 1:10000

