


Załącznik do uchwały
Nr XLIV/419/2021
Rady Miejskiej w Rogoźnie
z dnia 24 lutego 2021 r.
ogłoszonej w Dz. Urz. Woj.
Wlkp. z dnia.....
pozycja.....

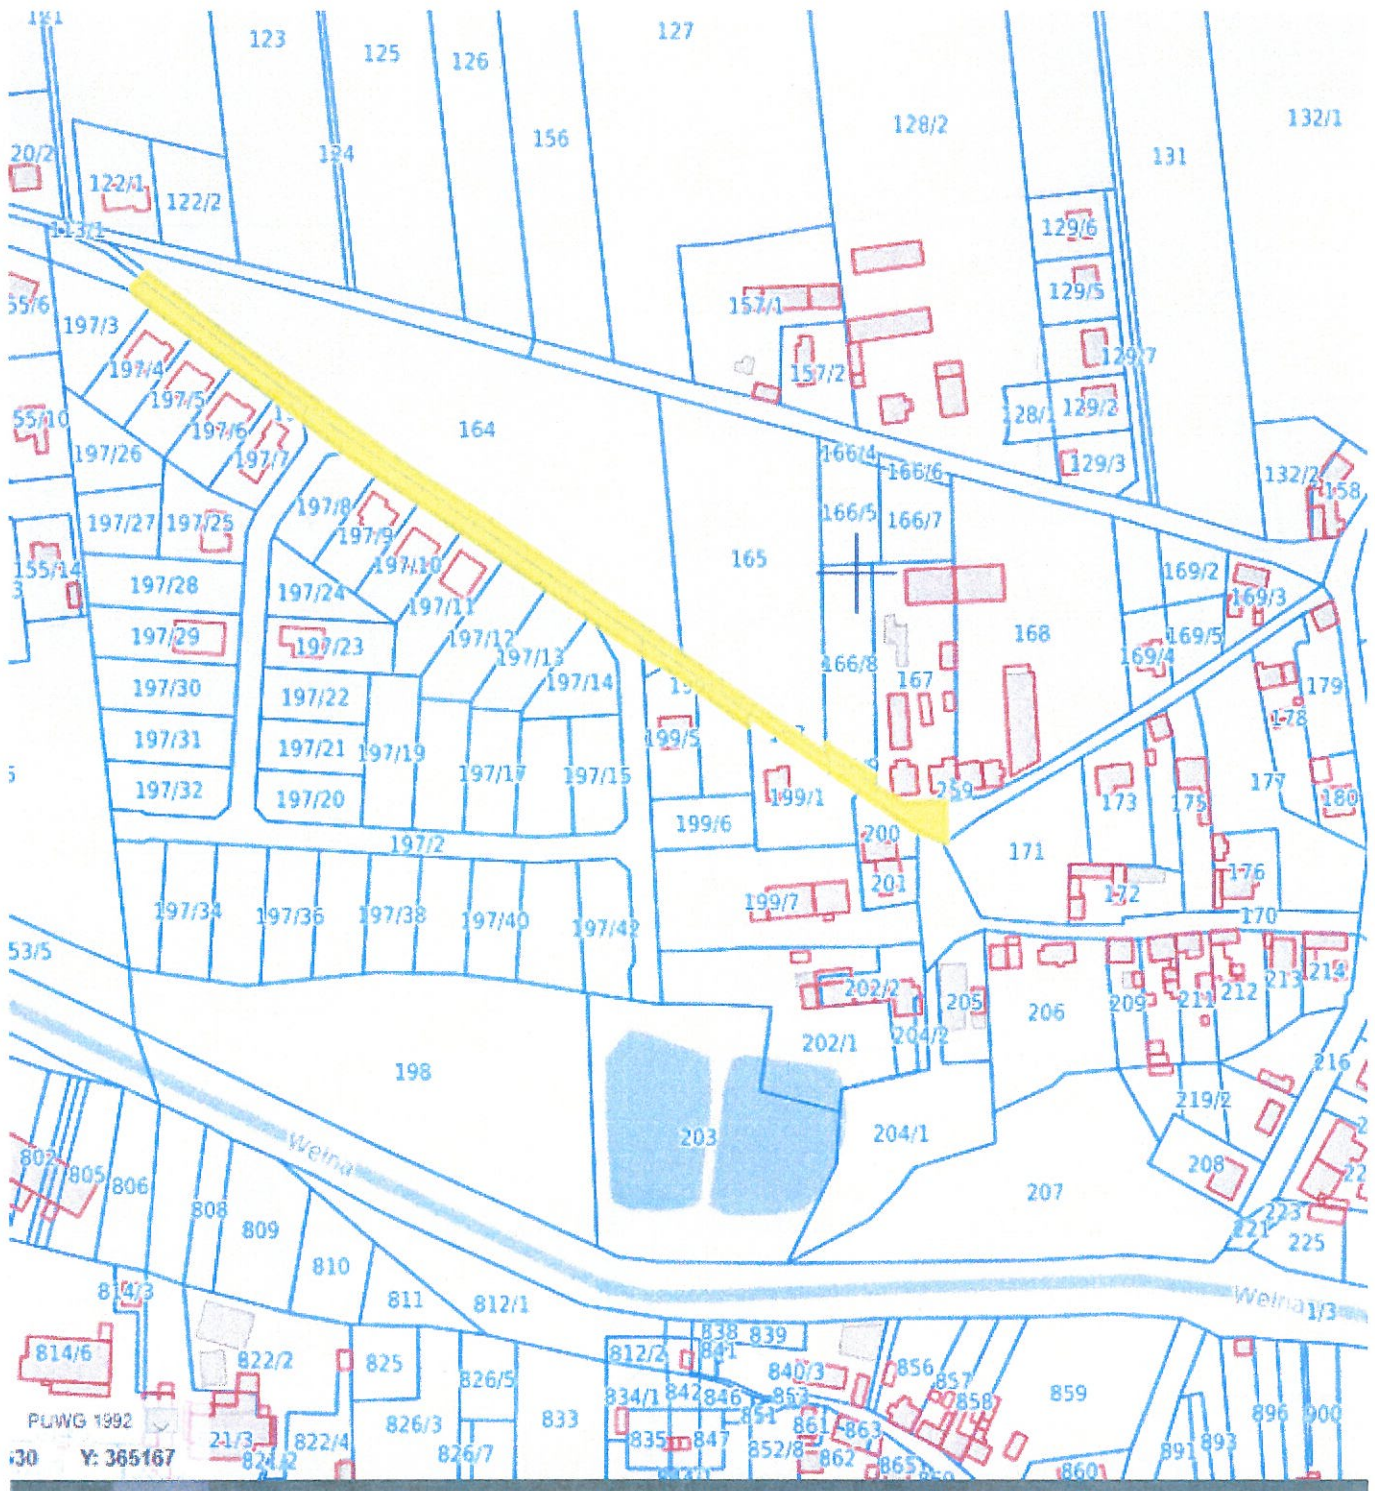

Nazwa i przebieg przedłużenia ulicy:
■ ul. Słoneczna (przebieg: część działek 197/1, 163,
199/3, działka 166/9)