

MAPA Z PROJEKTEM PODZIAŁU

Skala 1:1000

WOJEWÓDZTWO WIELKOPOLSKIE
 POWIAT OBORNICKI
 GMINA ROGOŹNO
 OBREB ROGOŹNO, 301602, 4.0001


GK. 6640.427.2018
 DZIAŁKA 304/1
 KW PO10/00023910/2



WYKONAWCA:
 USŁUGI GEODEZYJNE
 mgr inż. Aleksander Strzelecki
 ul. Koryńska 110 B, 62-100 Wągrowiec
 NIP 766-137-89-06 REGON 570023436
 Tel. 506 122 440; gosleda5@panetia.pl

WĄGROWIEC, 14-11-2022 r.

STAN DOTYCHCZASOWY			STAN NOWY			
Nr działki ewidencyjnej	Pole powierzchni działki w ha	Rodzaj użytku i klasa			Nr działki ewidencyjnej	Pole powierzchni działki w ha
		OFU	OZU	OZK		
301602_4.0001.304/1	0,7979	R	V		304/2	0,0090
					304/3	0,7889
Razem stan dotychczasowy	0,7979				Razem stan nowy	0,7979

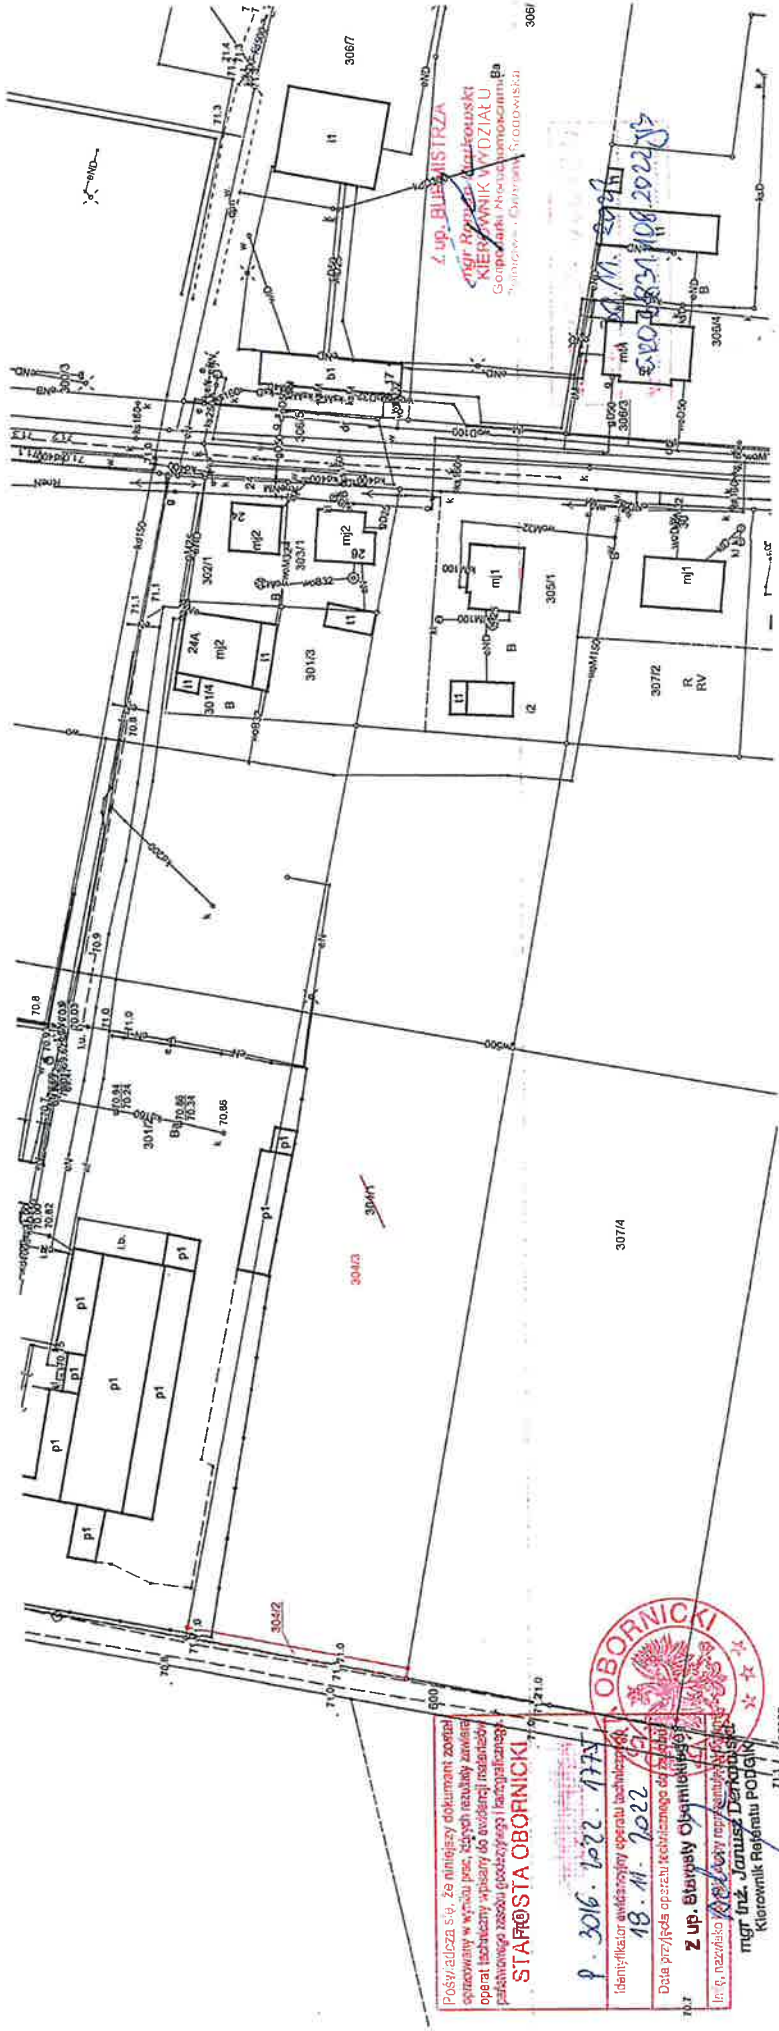

Posyła/duża się, że niniejszy dokument został sporządzony w wyniku pos. tych rezultatów zamieszczenia operat techniczny wpisany do ewidencji nieruchomości państwowej z siedzibą w Obornikach (Krajowa Izba Geodetyzacji - Oborniki).
STAROSTA OBORNICKI
 p. 3016. 1022. 1773
 18. 11. 2022
 Data przyjęcia operatu technicznego do ewidencji: 18. 11. 2022
 mgr inż. Janusz Derkacz
 Kierownik Rejestru Powstań