


Załącznik
do UCHWAŁY NR LIV /516 /2021
RADY MIEJSKIEJ W ROGOŹNIE
z dnia 29 września 2021 r.

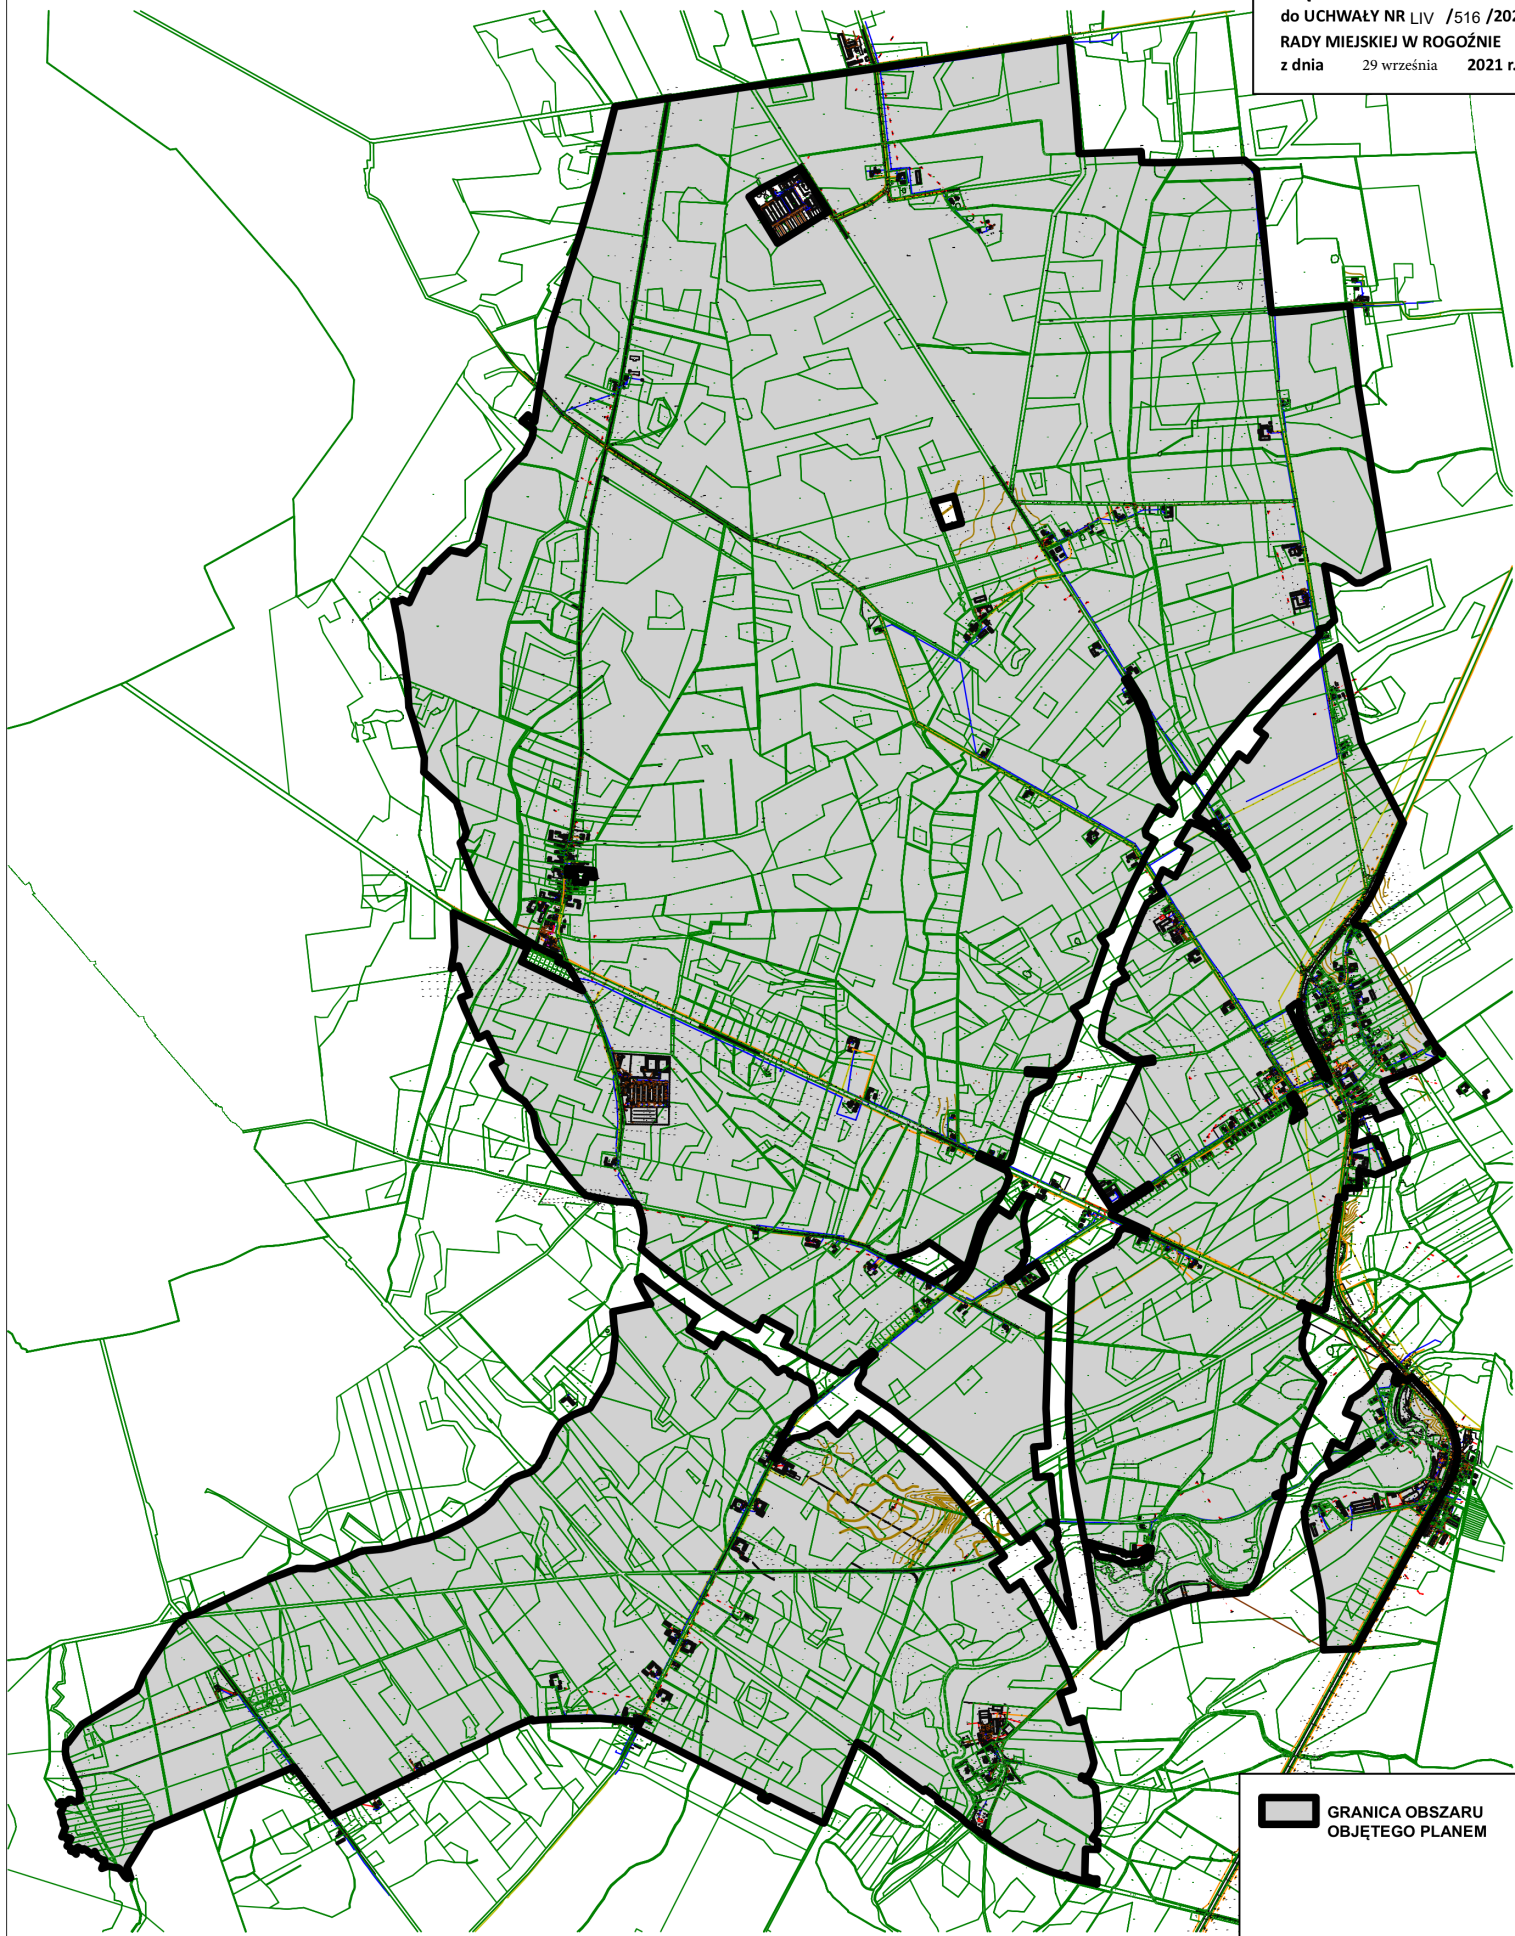

GRANICA OBSZARU
OBJĘTEGO PLANEM