


Załącznik nr 1
do Uchwały Nr LXXXVI/928/2023
Rady Miejskiej w Rogoźnie
z dnia 27.09.2023 r.

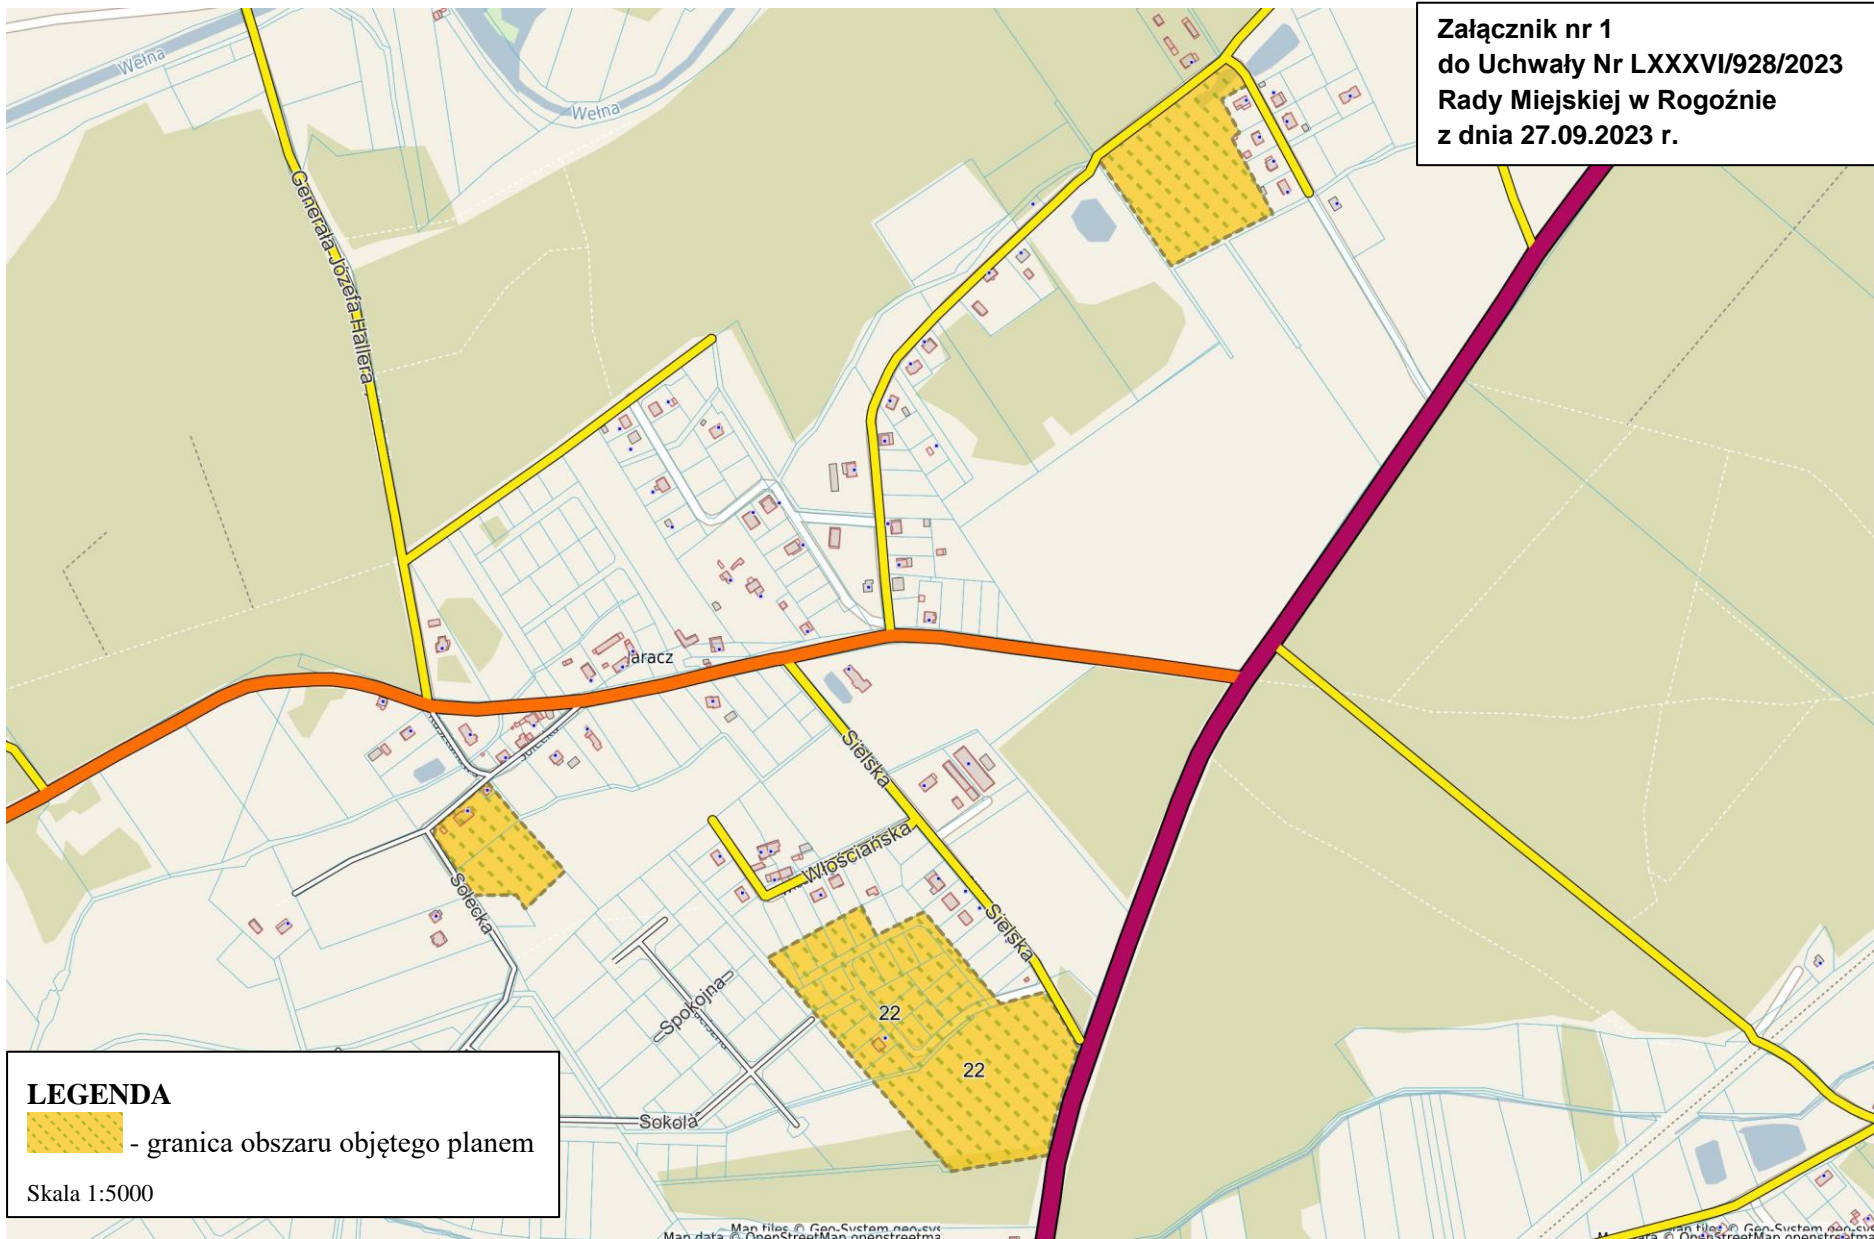

LEGENDA
- granica obszaru objętego planem
Skala 1:5000