



**Załącznik nr 1  
do Uchwały Nr LXXXVI/927/2023  
Rady Miejskiej w Rogoźnie  
z dnia 27.09.2023 r.**

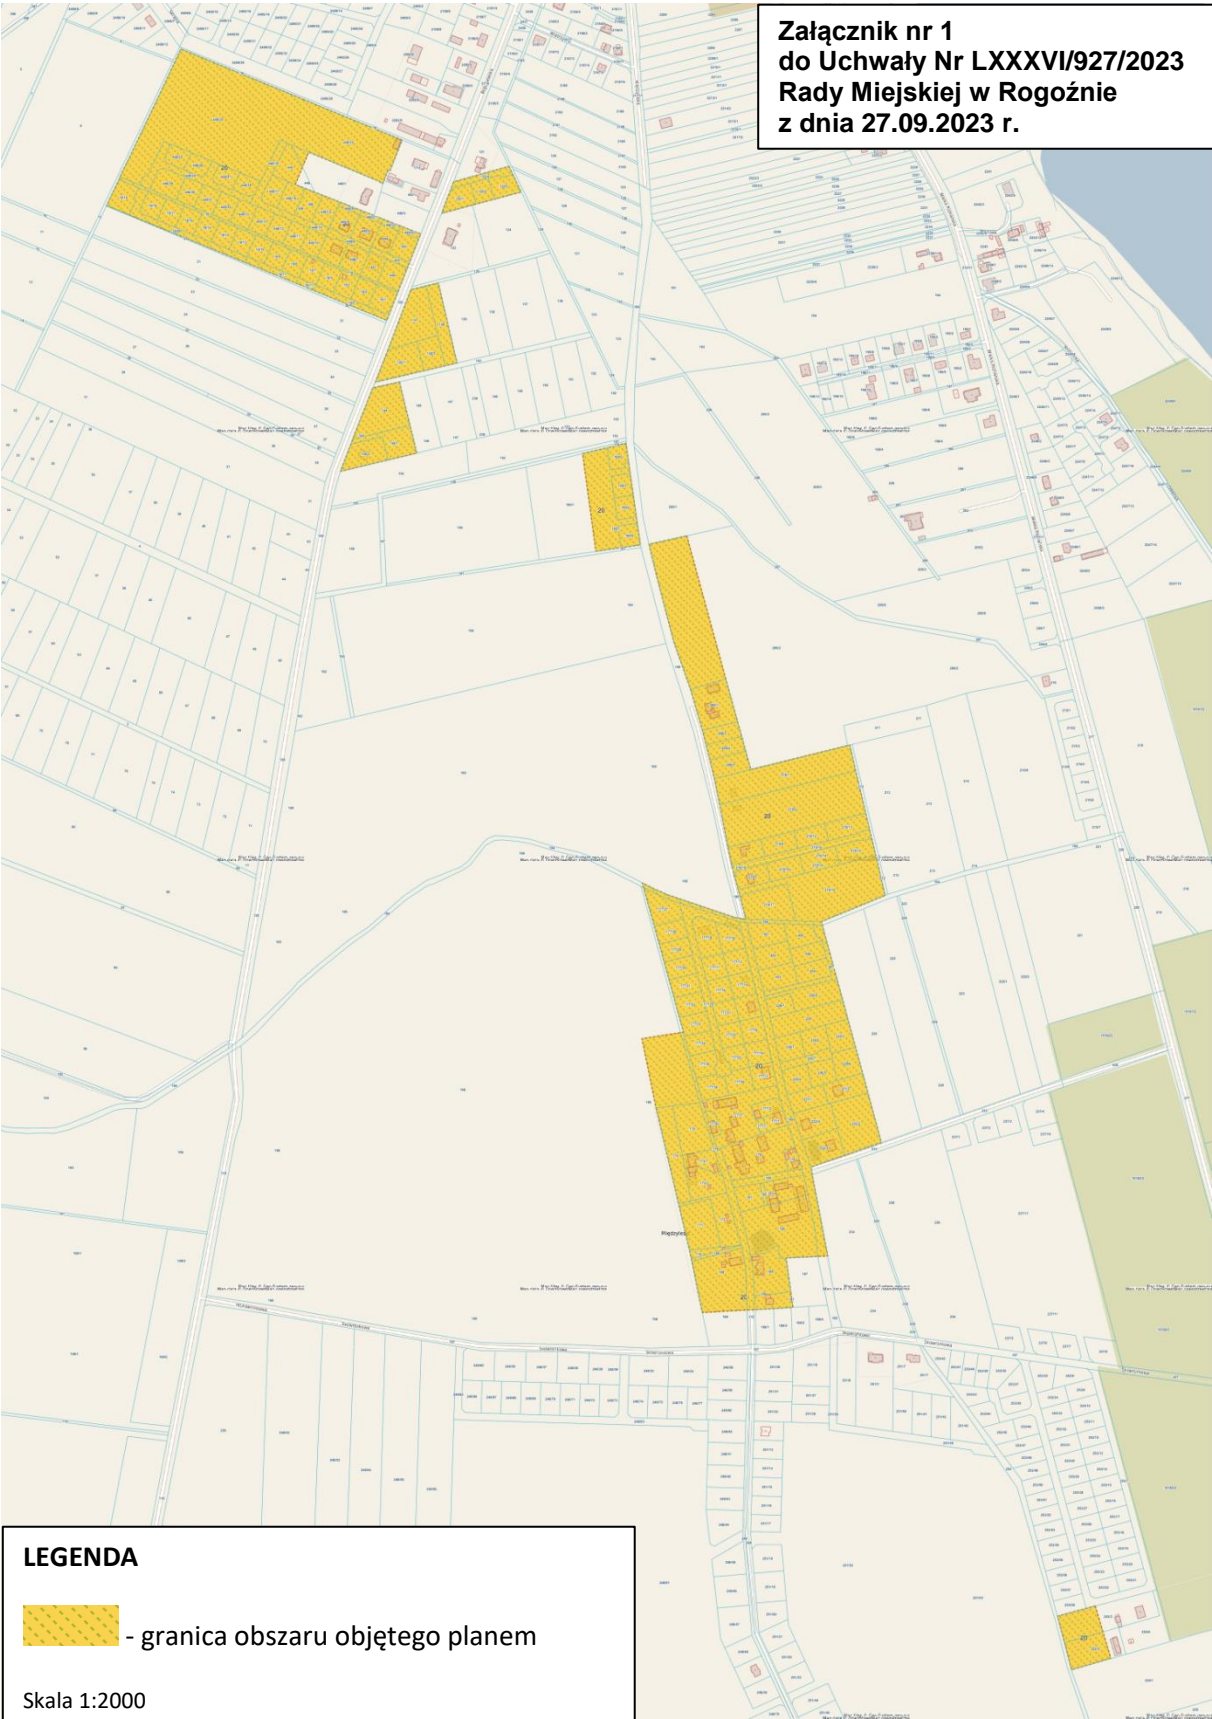

**LEGENDA**

 - granica obszaru objętego planem

Skala 1:2000