


Załącznik nr 1
do Uchwały LXXXVI/924/2023
Rady Miejskiej w Rogoźnie
z dnia 27.09.2023 r.

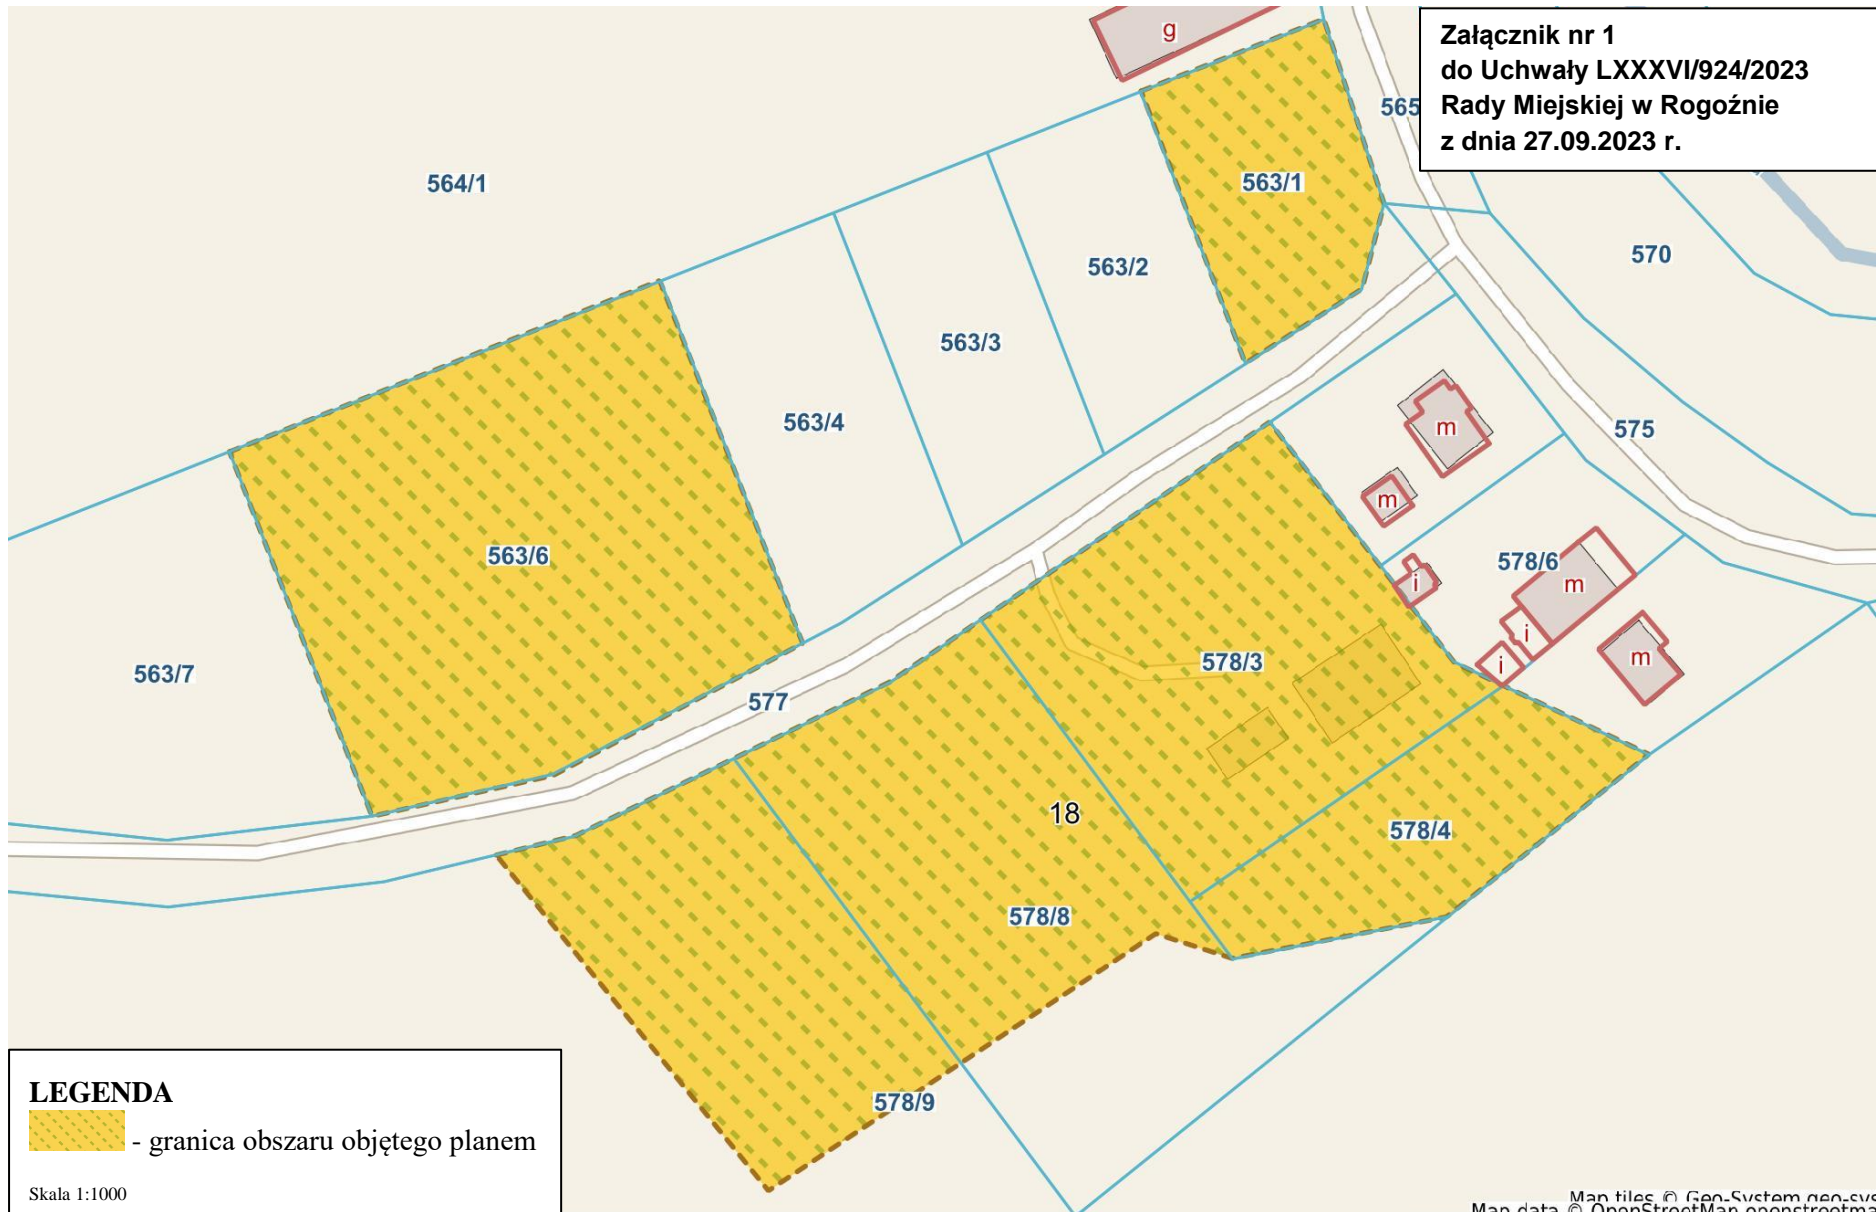

LEGENDA
- granica obszaru objętego planem
Skala 1:1000