



**Załącznik nr 1
do Uchwały Nr LXXXVI/926/2023
Rady Miejskiej w Rogoźnie
z dnia 27.09.2023 r.**

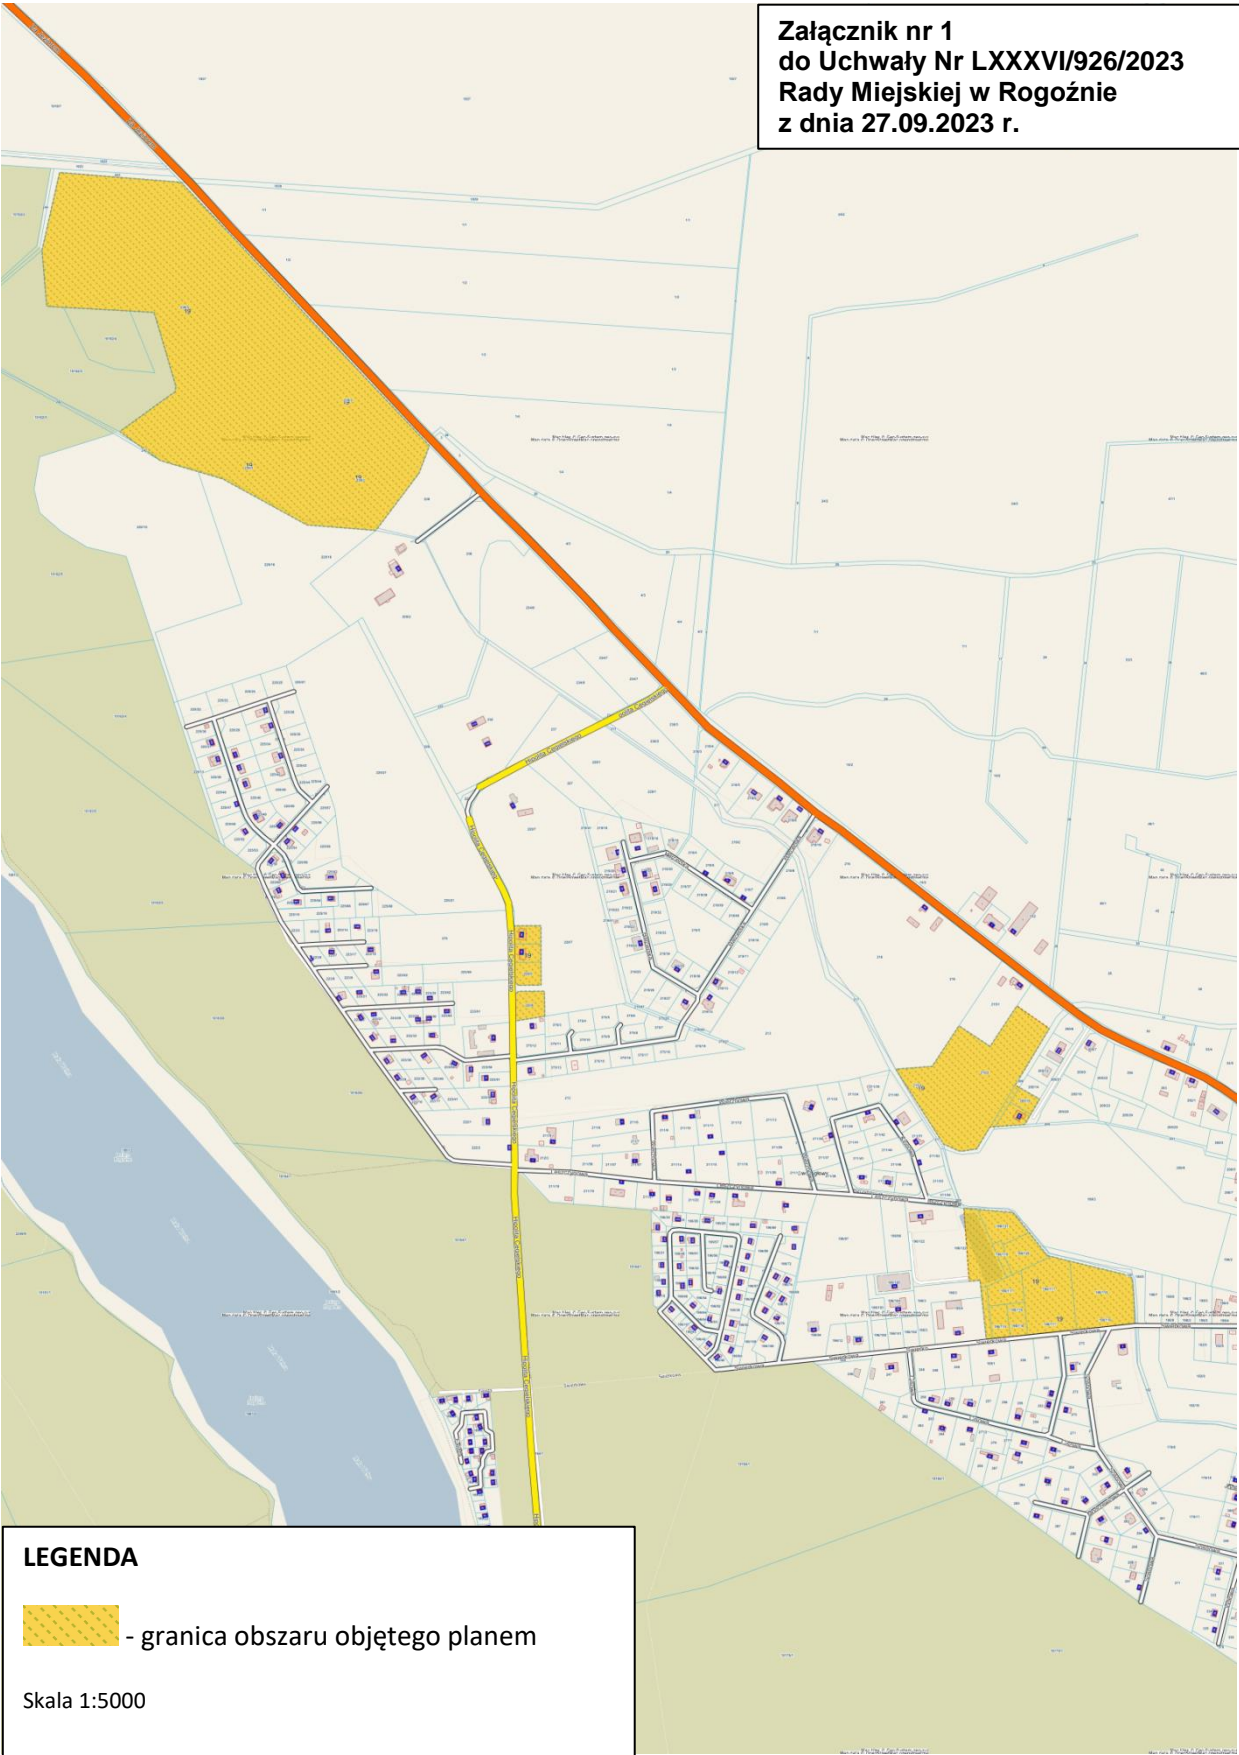

LEGENDA

 - granica obszaru objętego planem

Skala 1:5000