



Załącznik nr 1
do Uchwały Nr LXXXVI/925/2023
Rady Miejskiej w Rogoźnie
z dnia 27.09.2023 r.

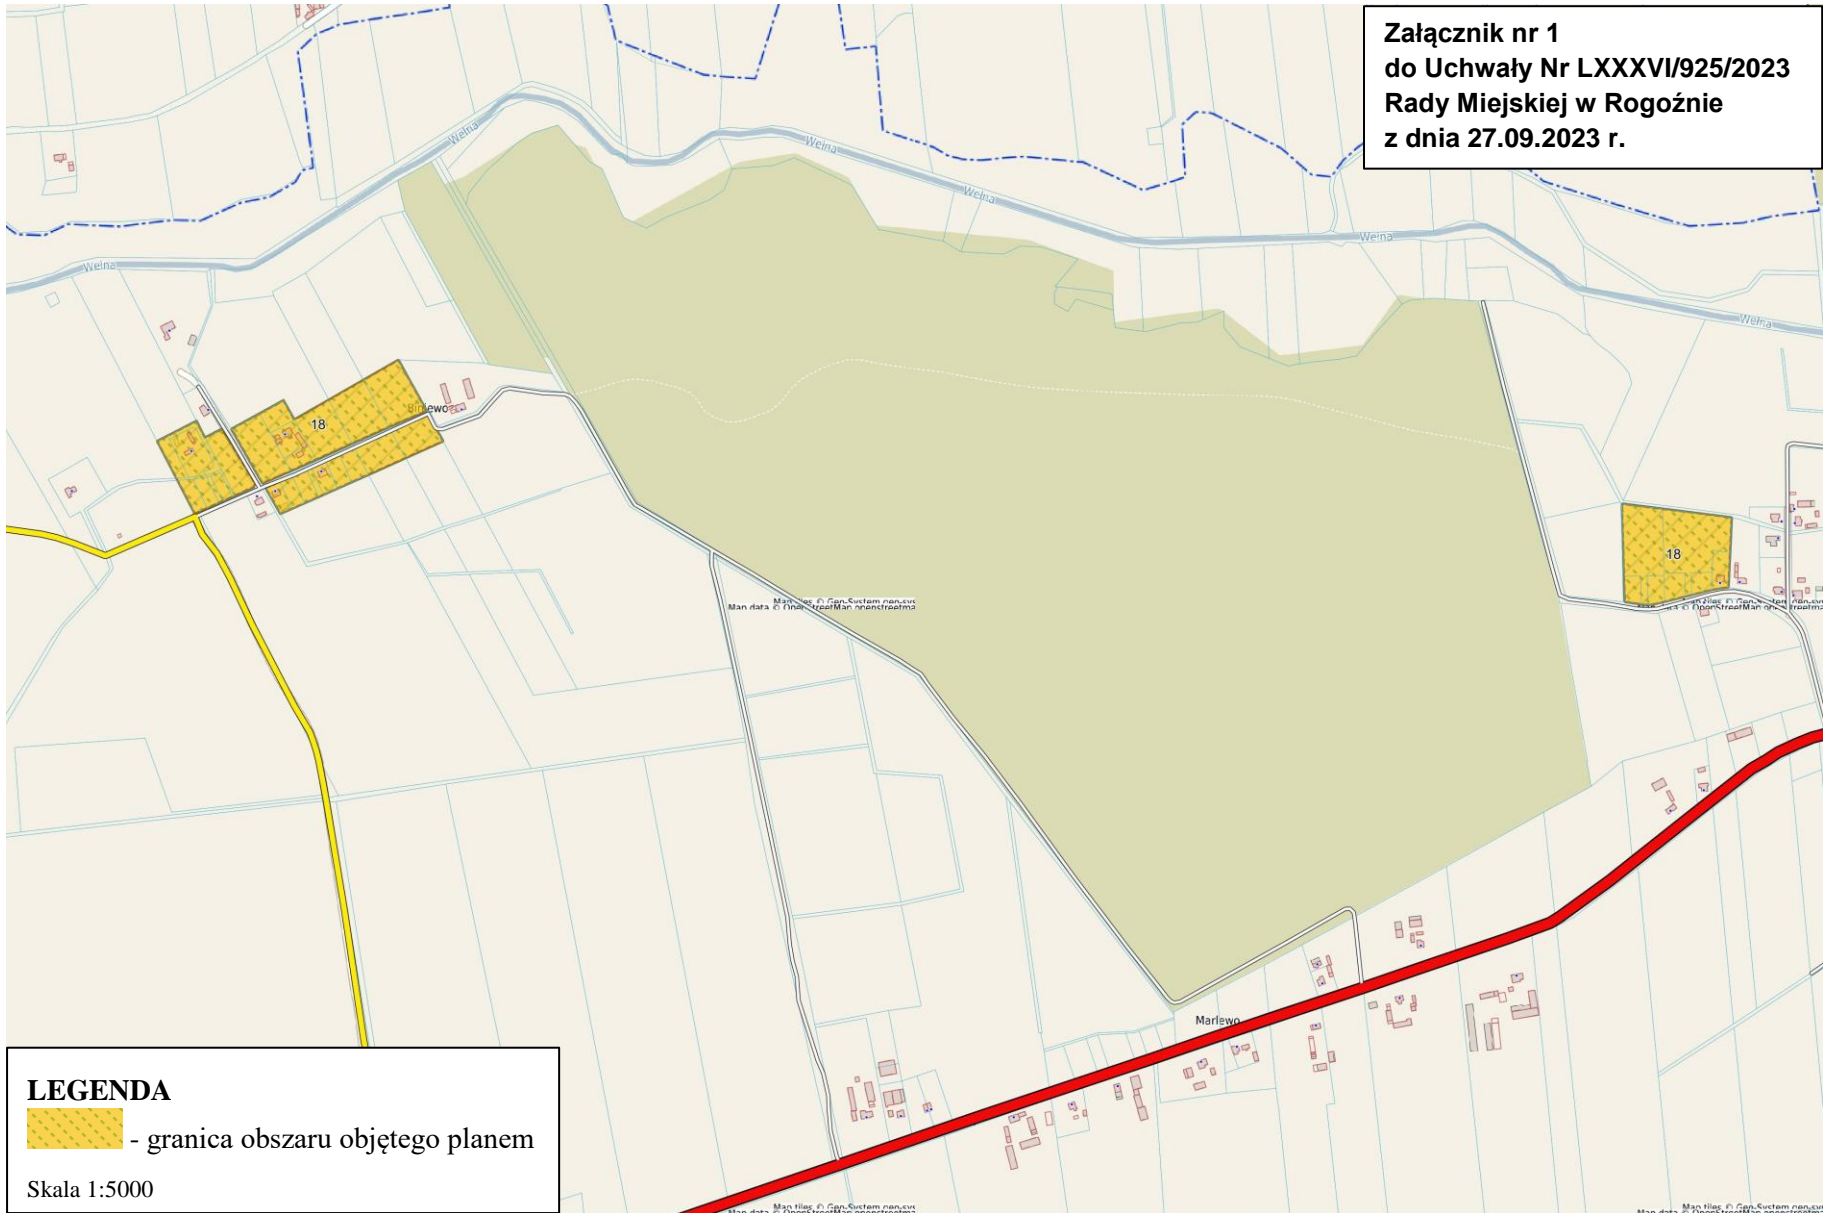

LEGENDA

 - granica obszaru objętego planem

Skala 1:5000