


WYKAZ
MPZP

Warstwy

- Miasto i Gmina Rogoźno
- Granice administracyjne
- Warstwy ewidencyjne
- Adresy i ulice
- Inwestycje
- Tereny inwestycyjne
- Zagospodarowanie przestrzenne
- Powiat obornicki
- Mapa ewidencyjna
- Ubyd. graniczne
- uzbrojenie terenu
- Obiasty topograficzne
- Hydrografia
- Osnowy, siatki i układy współrzędnych
- Generalna Dyrekcja Ochrony Środowiska
- Bank Danych o Lasach
- OpenStreetMap
- Geologia
- Narodowy Instytut Dziedzictwa
- Główny Urząd Statystyczny
- Ministerstwo Zdrowia
- Urząd Transportu Kolejowego
- Monitoring Warunków Glebowych
- Pozwolenia na budowę

-WMS -PLIK Poogląd Wsparole

IP

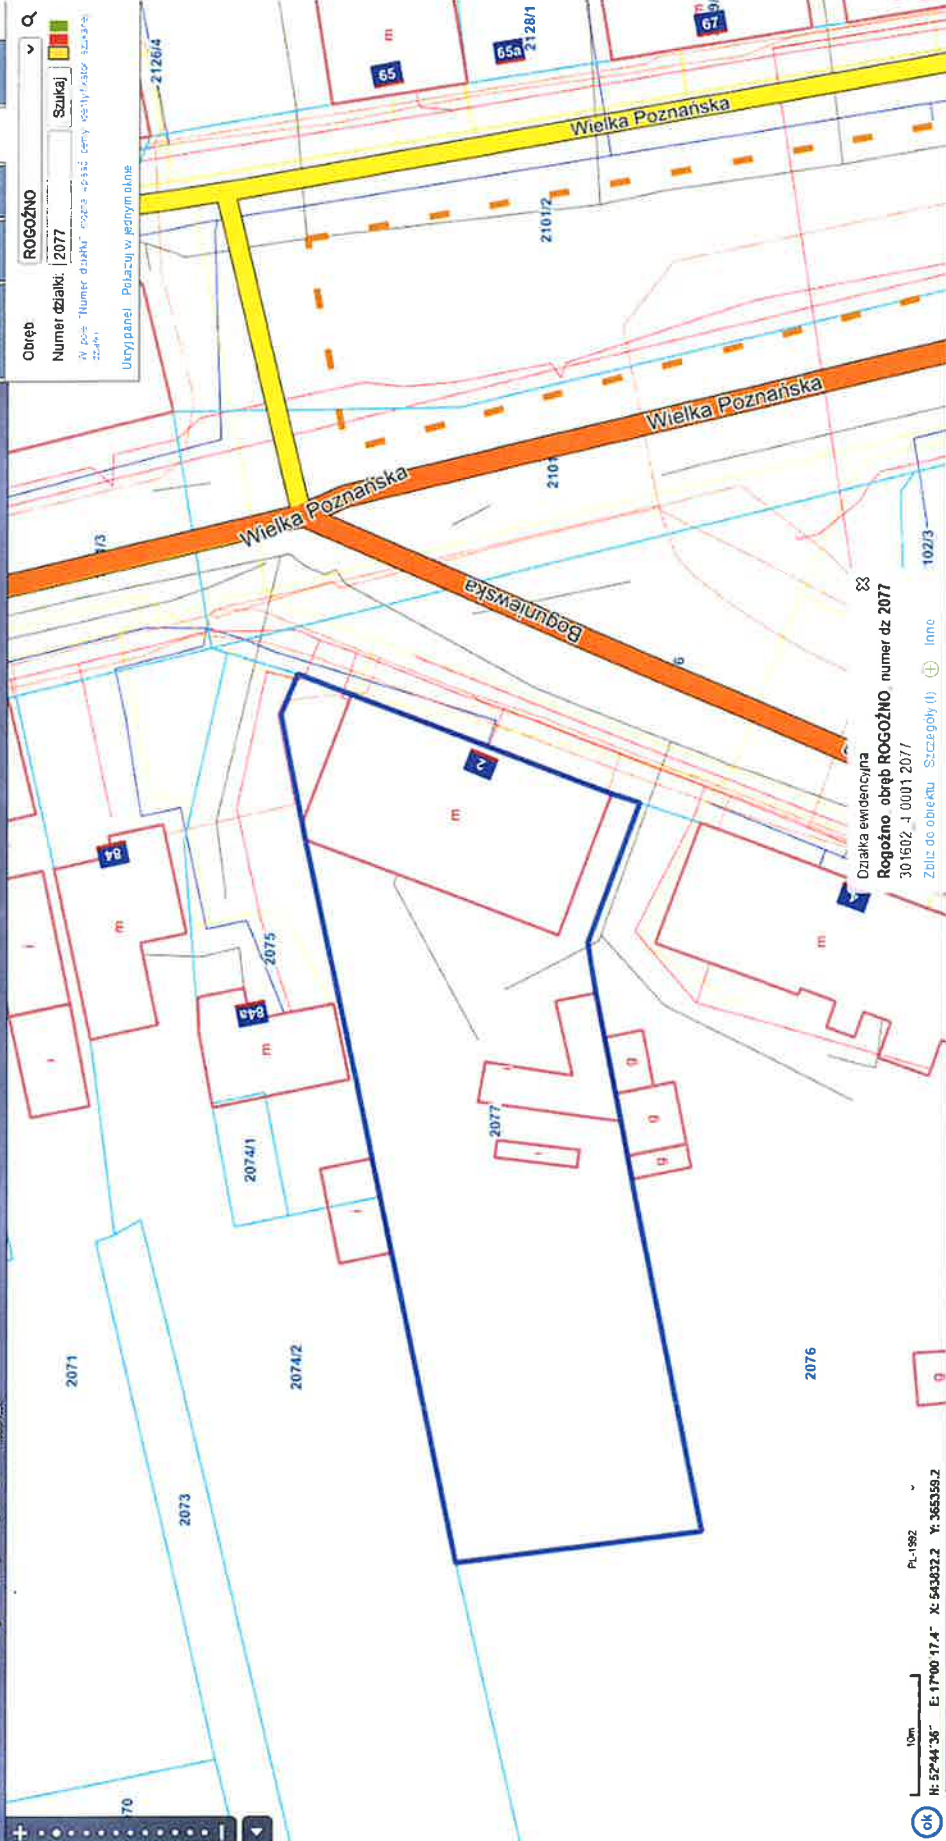

Obiekt: **ROGOŹNO**
Numer działki: **2077**
W pole "Numer działki" można wpisać ceny obszarów szarego zabudowy.
Urządzenie: **Polaczki w polnym olinie**

Działka ewidencyjna
Rogoźno obręb ROGOŹNO numer dz 2077
30 150/2_1 000/1 20/1
Zbiór do obiektu Szczegóły (i) Inne 10/2/3

0m
H: 52°44'36" E: 17°00'17.4" X: 543332.2 Y: 365359.2
P: 1982

Ok