


# MAPA Z PROJEKTEM PODZIAŁU NIERUCHOMOŚCI

USŁUGI GEODEZYJNE  
mgr inż. Aleksander Strzelecki  
ul. Reja 2/4, tel. (052) 252 11 83  
62-100 WĄGRÓWIEC  
REGON 142477, NIP 702-137-03-06

WYKAZ ZMIAN GRUNTOWYCH				
Stan przed podziałem				
Nomenklatura prawna	Nr działki	użytek	Pow. użytku	Pow. działki
10/00025563/8	2198/1	RV	0,2492	0,2578
		W	0,0086	
Stan po podziale				
Nomenklatura prawna	Nr dz. proj.	użytek	Pow. użytku	Pow. działki
	2198/8	RV	0,1334	0,1334
	2198/9	RV	0,1158	0,1244
		W	0,0086	
10/00025563/8		razem		0,2578

skala 1:1000  
województwo wielkopolskie  
powiat obornicki  
jedn. ewid. 301602\_4, Rogoźno-miasto  
obręb Rogoźno  
nr jedn. rej. G.21  
ark. m. ewid. 10  
ark. m. zasadn. 413.132.241.2, 413.132.241.4  
właściciel **Gmina Rogoźno**

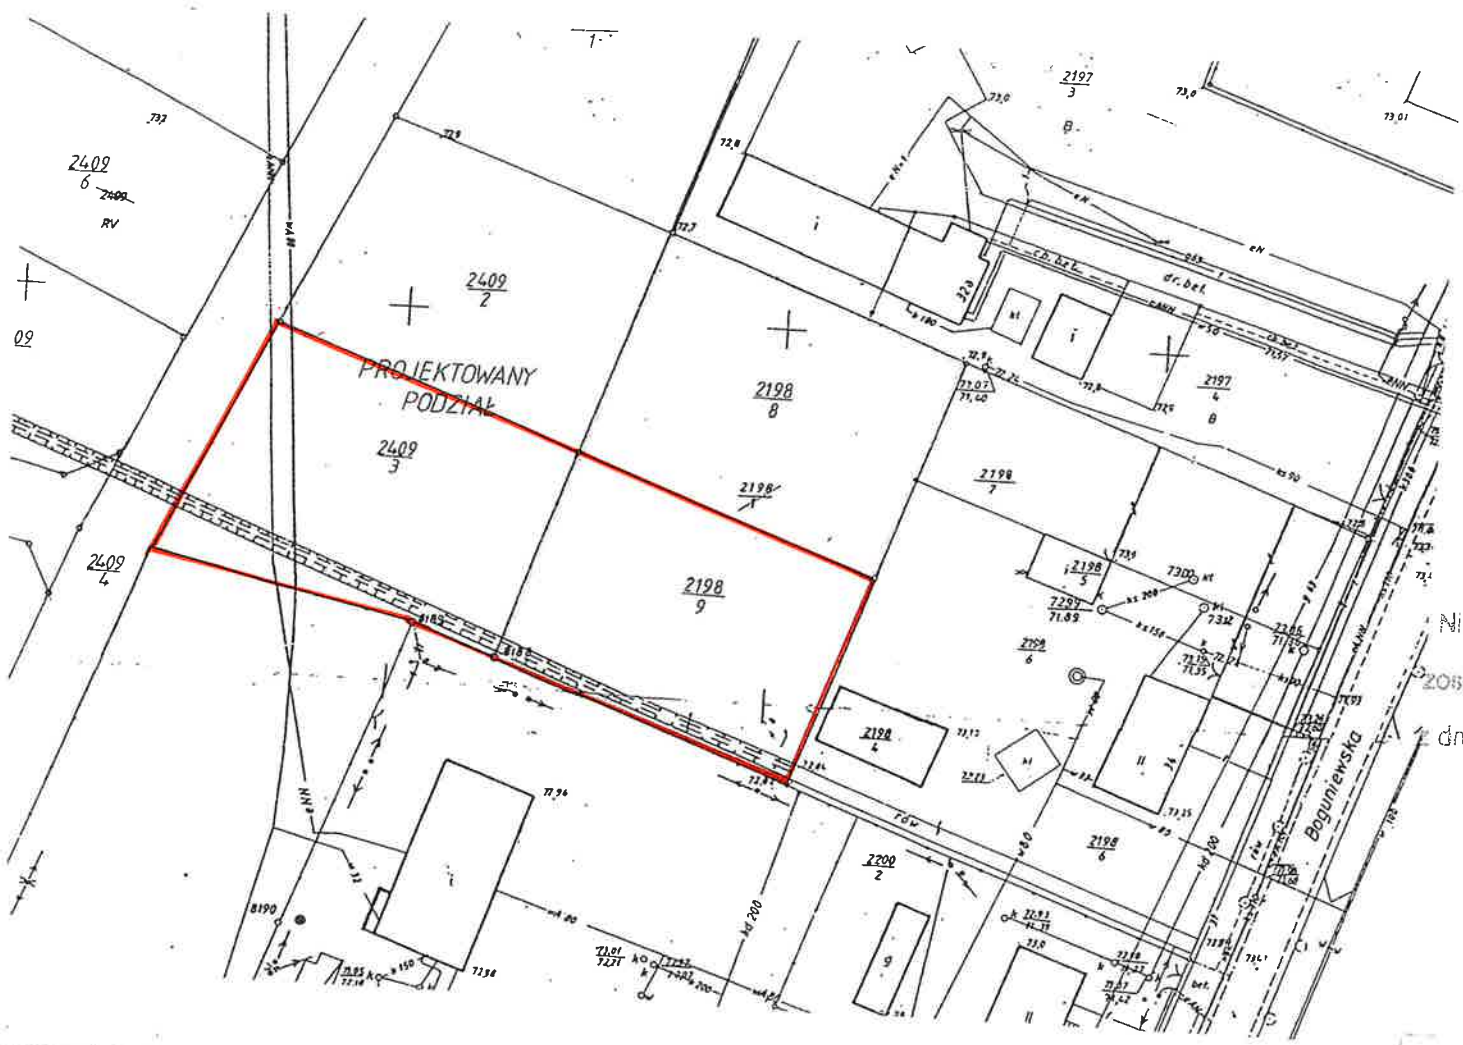

Niniejszy  
został zan  
dnia 18.

ktowanych działek gruntu nr 2198/8, 2198/9 proponuje się ustanowić służebność gruntową u i przejazdu odpowiednio przez działkę nr 2409/2 oraz działkę nr 2409/3 celem nia dostępu do drogi gminnej stanowiącej działkę gruntu 2409/4.

działu sporządzono na podstawie art. 93 ust. 1,2,4 i 5 ustawy z dnia 21 sierpnia 1997 r. o e nieruchomości (Dz.U. z 2004 r. Nr 261, poz. 2603 ze zmianami)

iec, dnia 2010-06-09  
/2010  
10-68/2010

Aleksander Strzelecki  
ET / UPRAWNIENIONY  
ul. Reja 2/4, tel. 252 11 83  
62-100 WĄGRÓWIEC



**STAROSTA OBORNICKI**  
Powiatowy Ośrodek Dokumentacji  
Geodezyjnej i Kartograficznej  
w Obornikach

W obszarze oznaczonym linią zieloną potwierdzono w terenie aktualność treści mapy zasadniczej. Dokumenty potwierdzające aktualność mapy przyjęto do zasobu powiatowego w dniu 2010-06-10 Nr 400-68/2010

Niniejsza mapa może służyć do celów projektowych. Projektowane obiekty budowlane wymagające pozwolenia na budowę podlegają wytyczeniu i inwentaryzacji powykonawczej przez jednostki uprawnione do wykonywania prac geodezyjnych.

Z UP. STAROSTY  
Krzysztof Pieta  
Kierownik Powiatowego Ośrodka Dokumentacji Geodezyjnej i Kartograficznej

ZA: [Signature]  
2010  
Nr 680

14 CZE. 2010

Oborniki, dnia .....